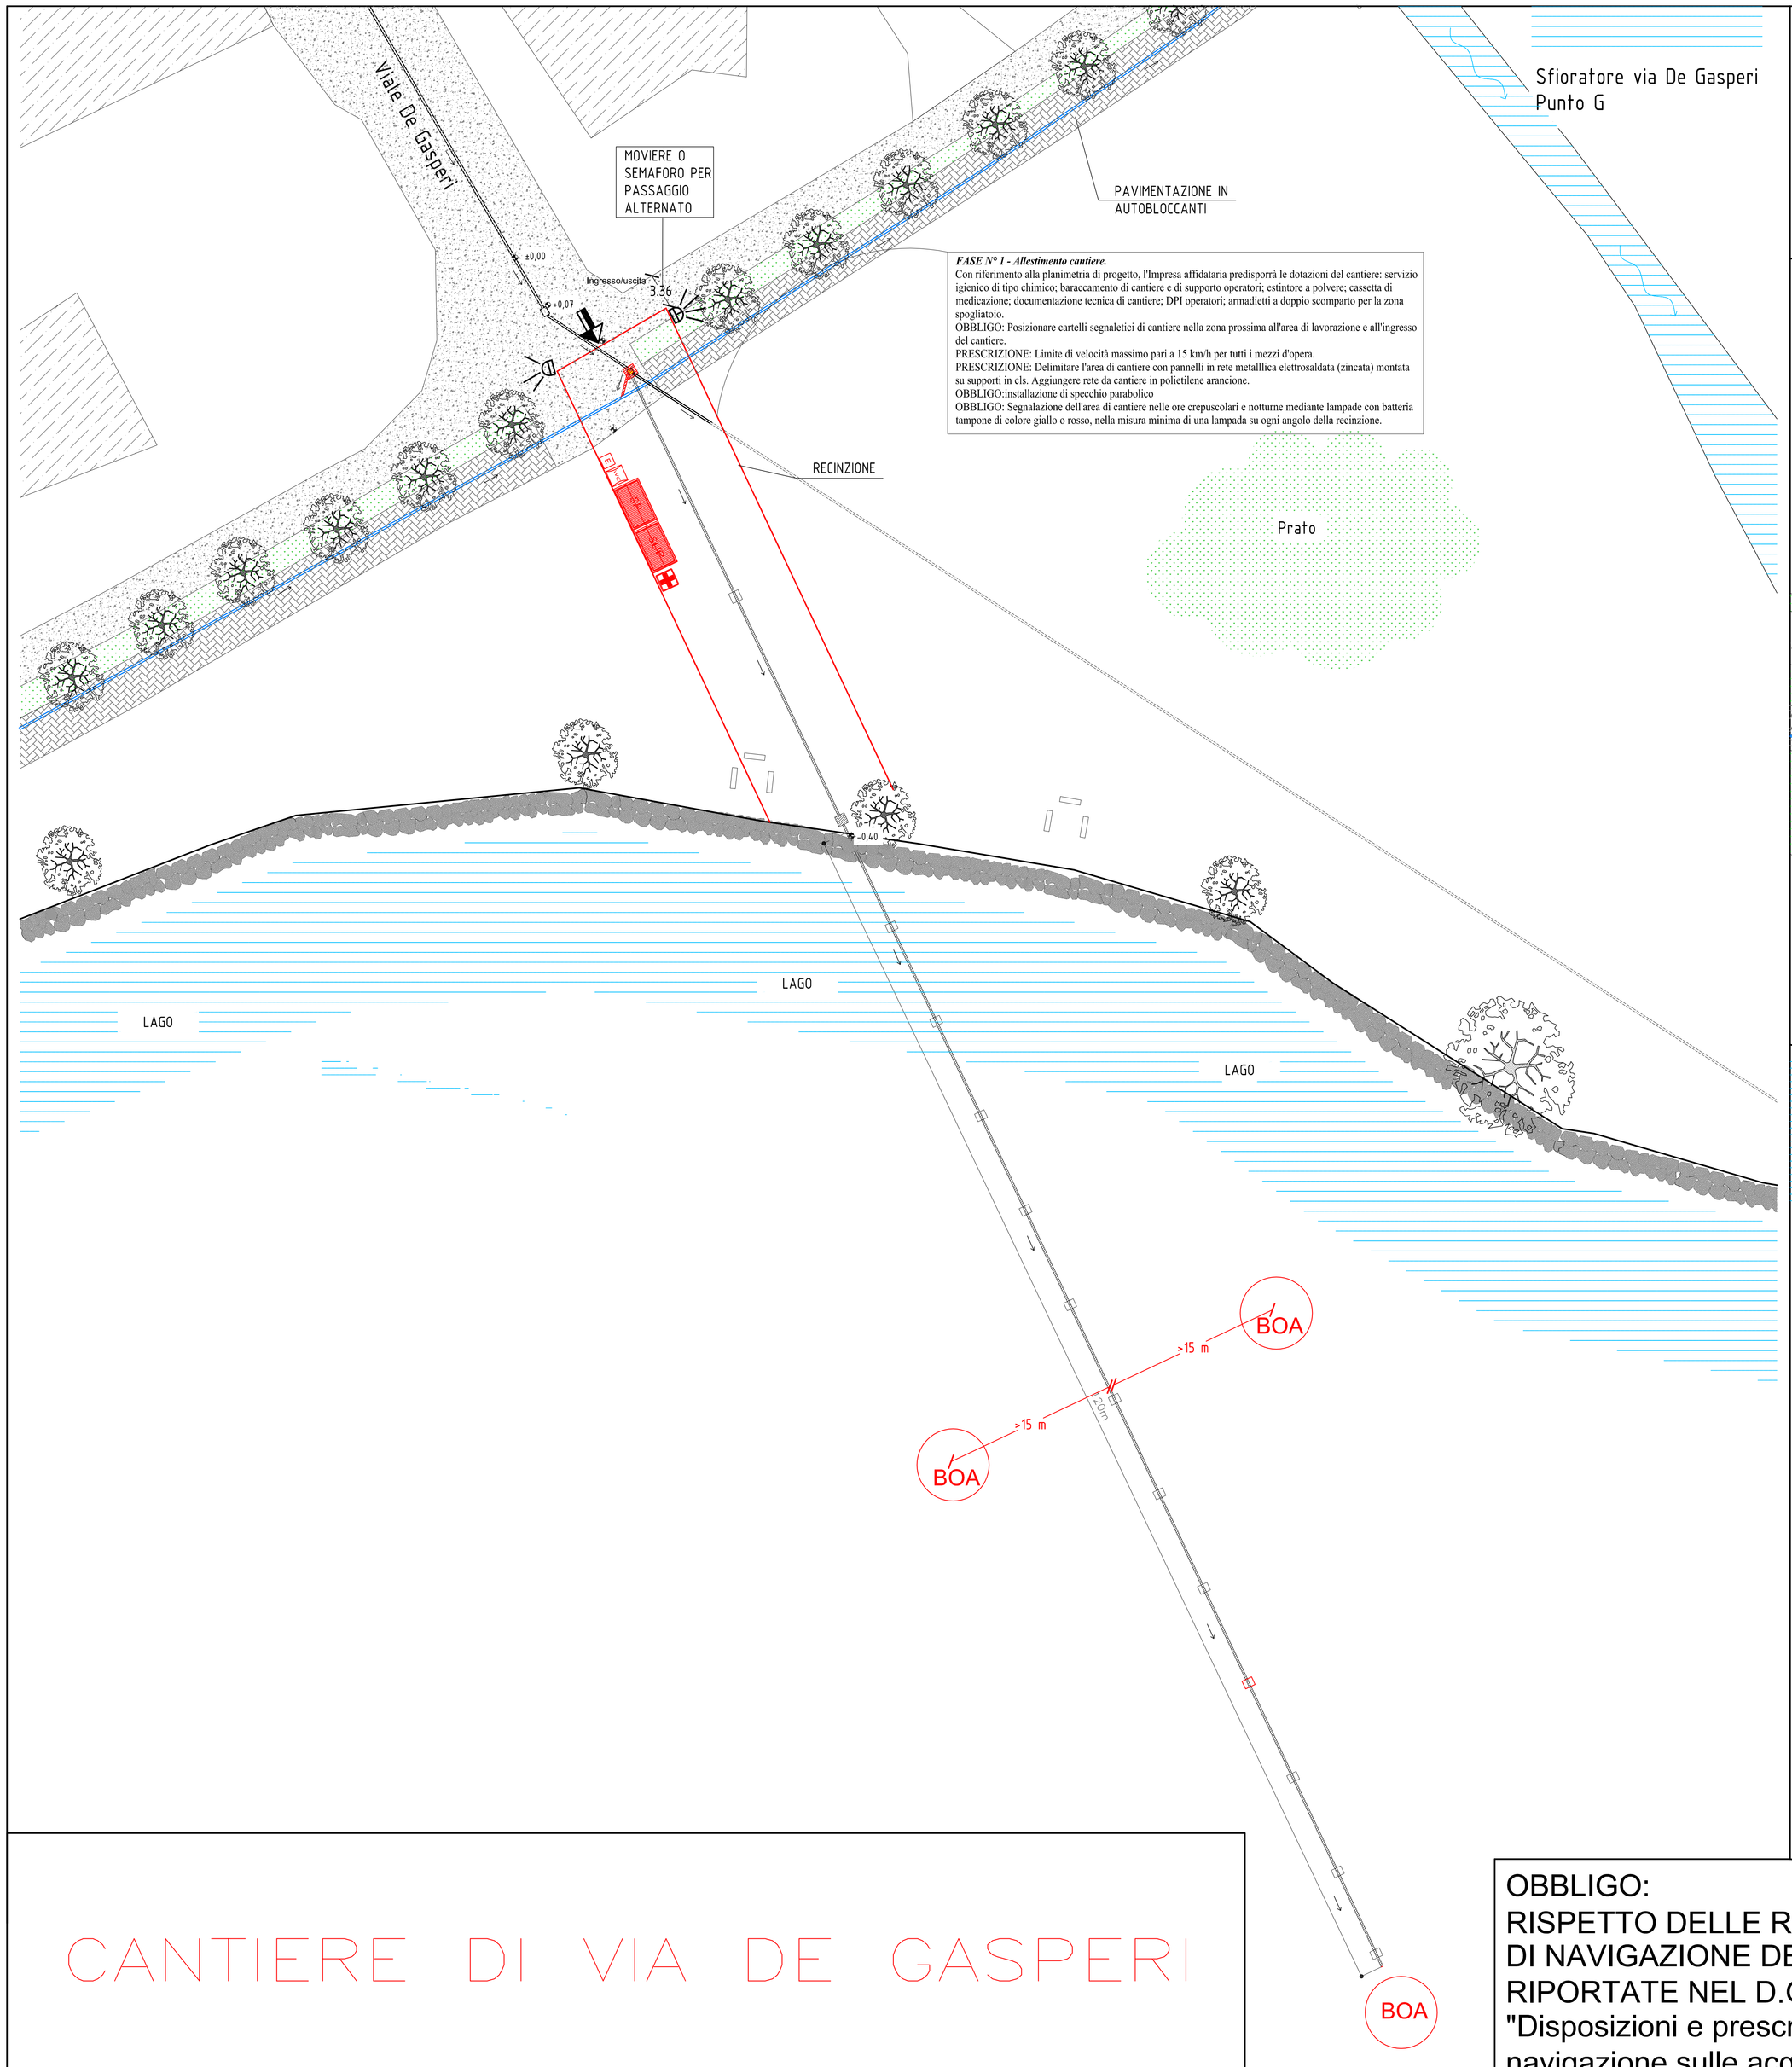

FASE N° 1 - Allestimento cantiere.
Con riferimento alla planimetria di progetto, l'Impresa affidataria predisporrà le dotazioni del cantiere: servizio igienico di tipo chimico; baraccamento di cantiere e di supporto operatori; estintore a polvere; cassetta di medicazione; documentazione tecnica di cantiere; DPI operatori; armadietti a doppio scomparto per la zona spogliatoio.
OBBLIGO: Posizionare cartelli segnaletici di cantiere nella zona prossima all'area di lavorazione e all'ingresso del cantiere.
PRESCRIZIONE: Limite di velocità massimo pari a 15 km/h per tutti i mezzi d'opera.
PRESCRIZIONE: Delimitare l'area di cantiere con pannelli in rete metalllica elettrosaldata (zincata) montata su supporti in cls. Aggiungere rete da cantiere in polietilene arancione.
OBBLIGO:installazione di specchio parabolico
OBBLIGO: Segnalazione dell'area di cantiere nelle ore crepuscolari e notturne mediante lampade con batteria tampone di colore giallo o rosso, nella misura minima di una lampada su ogni angolo della recinzione.

CANTIERE DI VIA DE GASPERI

CANTIERE DI VIA BROGGI

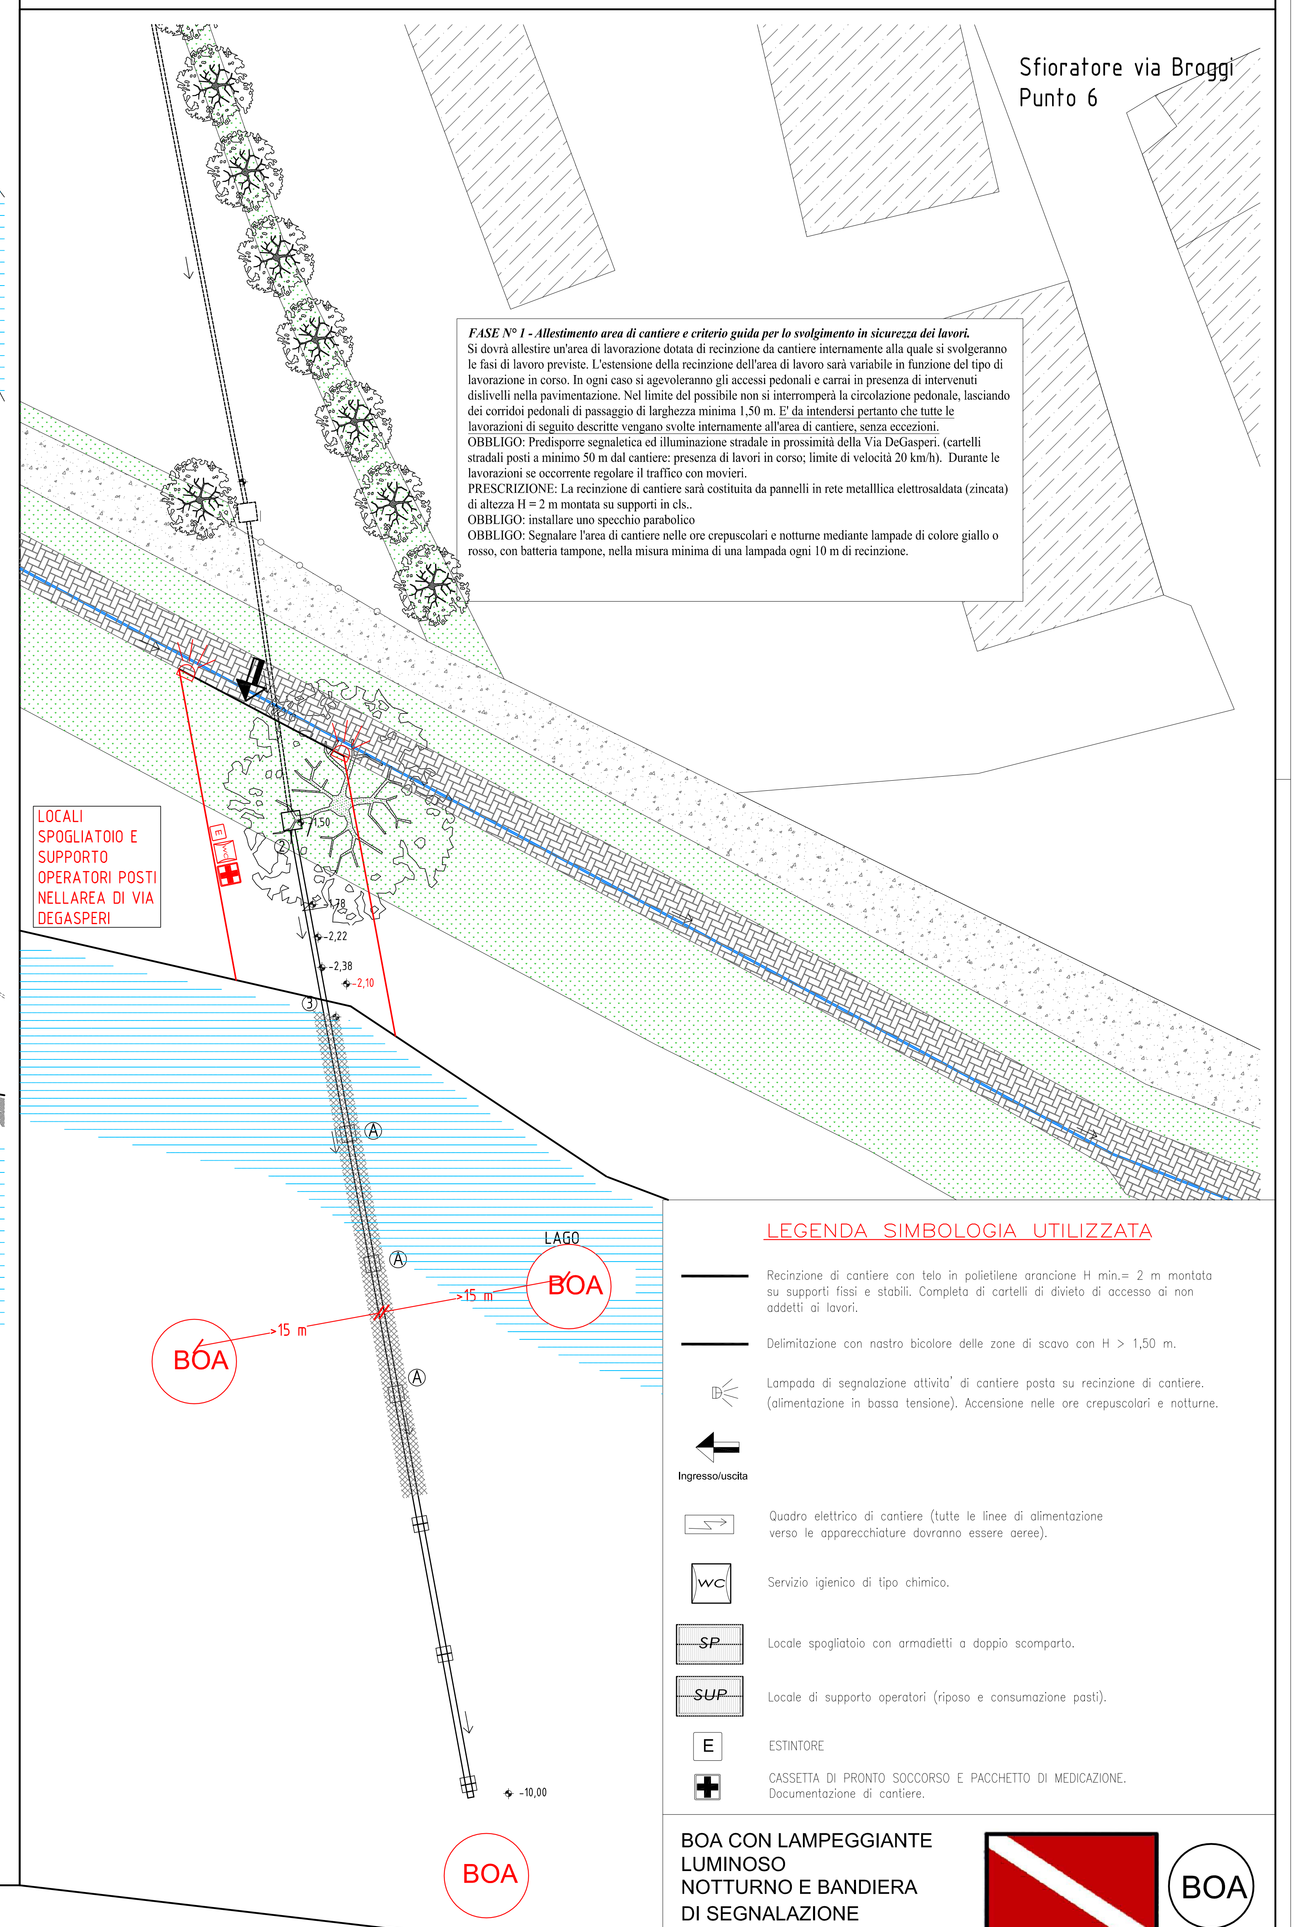

FASE N° 1 - Allestimento area di cantiere e criterio guida per lo svolgimento in sicurezza dei lavori.
Si dovrà allestire un'area di lavorazione dotata di recinzione da cantiere internamente alla quale si svolgeranno le fasi di lavoro previste. L'estensione della recinzione dell'area di lavoro sarà variabile in funzione del tipo di lavorazione in corso. In ogni caso si agevoleranno gli accessi pedonali e carrai in presenza di intervenuti dislivelli nella pavimentazione. Nel limite del possibile non si interromperà la circolazione pedonale, lasciando dei corridoi pedonali di passaggio di larghezza minima 1,50 m. E' da intendersi pertanto che tutte le lavorazioni di seguito descritte vengano svolte internamente all'area di cantiere, senza eccezioni.
OBBLIGO: Predisporre segnaletica ed illuminazione stradale in prossimità della Via DeGasperi. (cartelli stradali posti a minimo 50 m dal cantiere: presenza di lavori in corso; limite di velocità 20 km/h). Durante le lavorazioni se occorrente regolare il traffico con movieri.
PRESCRIZIONE: La recinzione di cantiere sarà costituita da pannelli in rete metalllica elettrosaldata (zincata) di altezza H = 2 m montata su supporti in cls..
OBBLIGO: installare uno specchio parabolico
OBBLIGO: Segnalare l'area di cantiere nelle ore crepuscolari e notturne mediante lampade di colore giallo o rosso, con batteria tampone, nella misura minima di una lampada ogni 10 m di recinzione.

LEGENDA SIMBOLOGIA UTILIZZATA

- Recinzione di cantiere con telo in polietilene arancione H min.= 2 m montata su supporti fissi e stabili. Completa di cartelli di divieto di accesso ai non addetti ai lavori.
- Delimitazione con nastro bicolore delle zone di scavo con H > 1,50 m.
- Lampada di segnalazione attivita' di cantiere posta su recinzione di cantiere. (alimentazione in bassa tensione). Accensione nelle ore crepuscolari e notturne.
- Ingresso/uscita
- Quadro elettrico di cantiere (tutte le linee di alimentazione verso le apparecchiature dovranno essere aeree).
- WC — Servizio igienico di tipo chimico.
- SP — Locale spogliatoio con armadietti a doppio scomparto.
- SUP — Locale di supporto operatori (riposo e consumazione pasti).
- E — ESTINTORE
- CASSETTA DI PRONTO SOCCORSO E PACCHETTO DI MEDICAZIONE. Documentazione di cantiere.

BOA CON LAMPEGGIANTE LUMINOSO NOTTURNO E BANDIERA DI SEGNALAZIONE SUBACQUEI

OBBLIGO:
RISPETTO DELLE REGOLE
DI NAVIGAZIONE DEL LAGO MAGGIORE
RIPORTATE NEL D.G.R. 22/06/09 e s.m.i.
"Disposizioni e prescrizioni per la
navigazione sulle acque piemontesi del Lago Maggiore"

STUDIO TECNICO DELTA NOVARA
NOVARA-VIA DNIFETTI 78-TEL. 0321/627766-FAX 0321/627075

COMMITTENTE	ACQUA NOVARA VCO S.p.a.	DATA	OTTOBRE 2015
COMUNE	ARONA (NO)	SCALA	1:250
PROGETTO	MANUTENZIONE STRAORDINARIA SCARICATORI DI PIENA A LAGO ZONA F – SFIORATORI DI VIA BROGGI E VIA DE GASPERI	IL PROGETTISTA ING.	
	DEFINITIVO/ESECUTIVO		
OGGETTO TAVOLA	PLANIMETRIA DI CANTIERE	RIFERIMENTO	
	ORDINI C.G. C.R.B. BIOGGIO e VIGGIANO progettazione e consulenza civile e industriale		
AGGIORNAMENTI	FEBBRAIO 2017		