
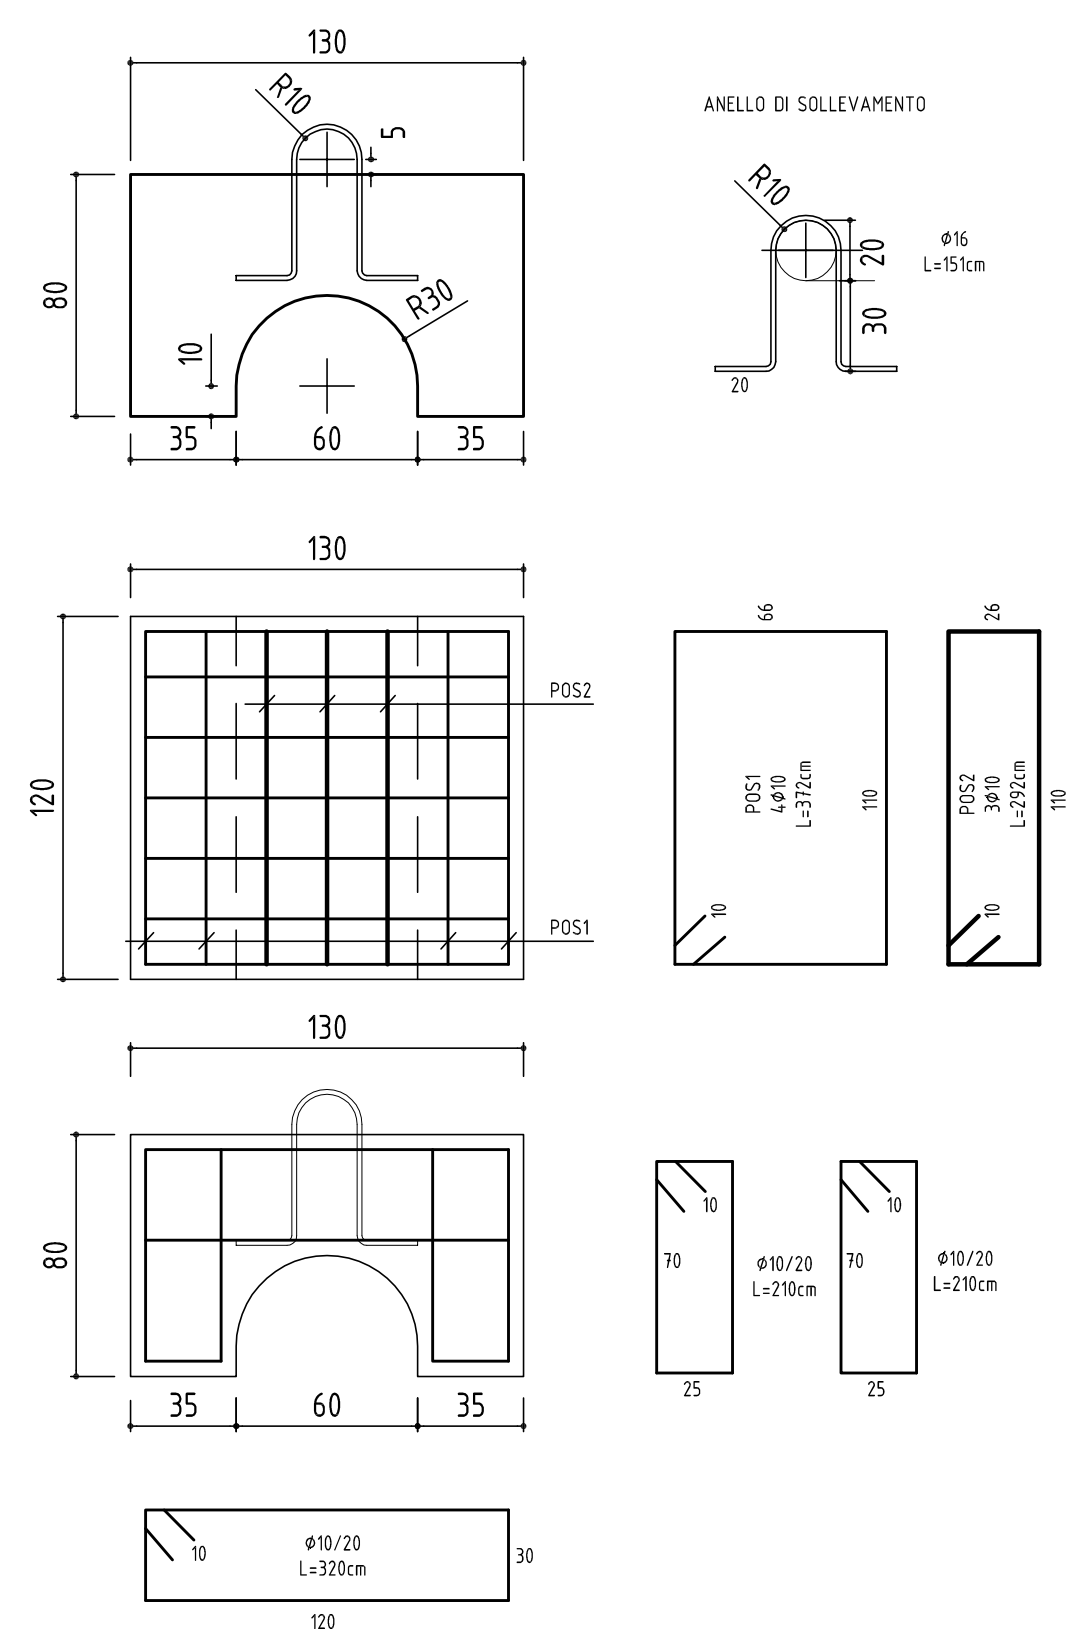


130

120

TUBATION 42/50
PLEAT PE 100

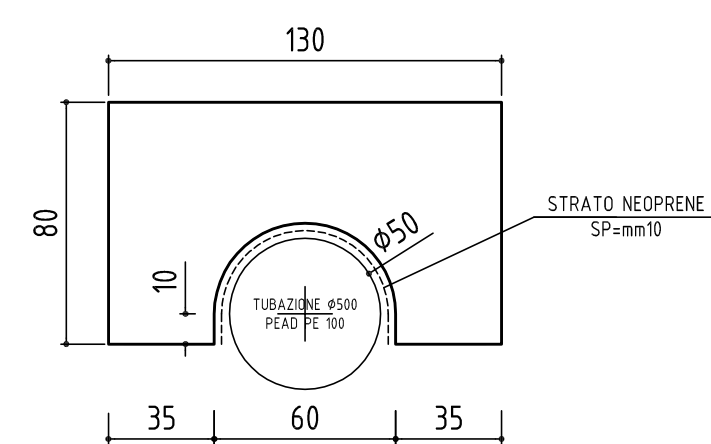

<div>STUDIO TECNICO</div> <div>DELTA NOVARA</div>	NOVARA—VIA GINIFETTI 78—TEL. 0321/627766—FAX 0321/627075		DATA	OCTOBRE 2015
	COMMITTENTE ACQUA NOVARA VCO S.p.a.		SCALA	VARIE
	COMUNE ARONA (NO)			
	PROGETTO MANUTENZIONE STRAORDINARIA SCARICATORI DI PIENA A LAGO ZONE FG		IL PROGETTISTA ING. G. ESCURIALE	
	DEFINITIVO/ESECUTIVO			
	OGGETTO TAVOLA PARTICOLARI ANCORAGGI		RIFERIMENTO	FG_1
calcolo c.a.p.s. acciaio e impianti progettazione e consulenza civile e industriale				
AGGIORNAMENTI	FEBBRAIO 2017			