STUDIO
TECNICO
DELTA
NOVARA

NOVARA-VIA SPECCHI 78-TEL. 0321/627266-FAX 0321/662705

COMMITTENTE	ACQUA NOVARA VCO S.p.a.
OGGETTO	**MANUTENZIONE STRAORDINARIA SOSTEGNO DI PERA A LAGO ZONA F – SPONDONE DI VIA DE GASPERI**
COMUNE	ARONA (NO)
PROGETTO	**DEFINITIVO/ESECUTIVO**
OGGETTO TAVOLA	**PROFILO**
RIFERIMENTO	G_4
ACCORDAMENTI	**FEBBRAIO 2017**
DATA	**OTTOBRE 2015**
SCALA	**varie**
L. PROGETTISTA:	
G. ESECUTIVALE:	

Copyright ©A.S.D. studio e progetti
progettazione e consulenza civile e industriale
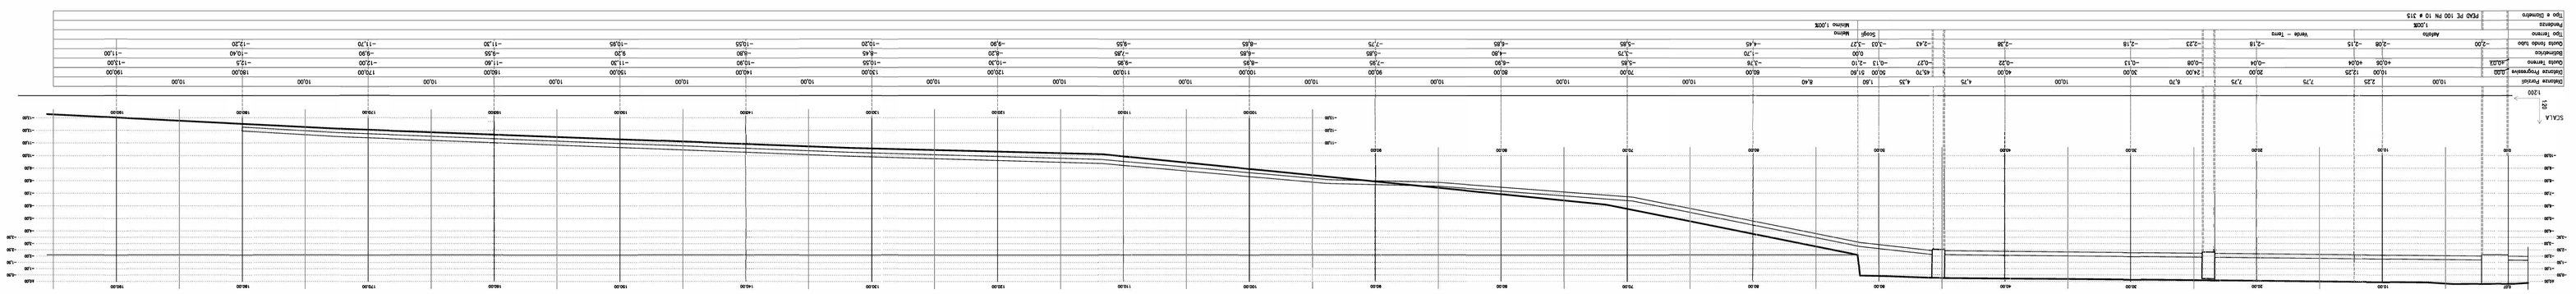
N.B. IL PROFILO DELLA PARTE SUBACQUEA E' INDICATIVO