

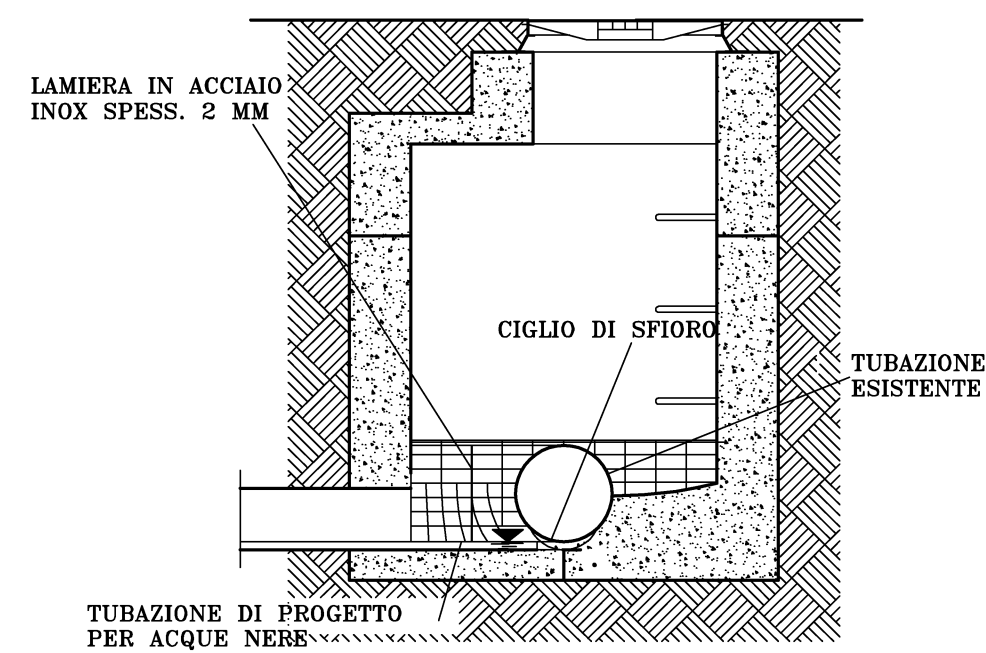
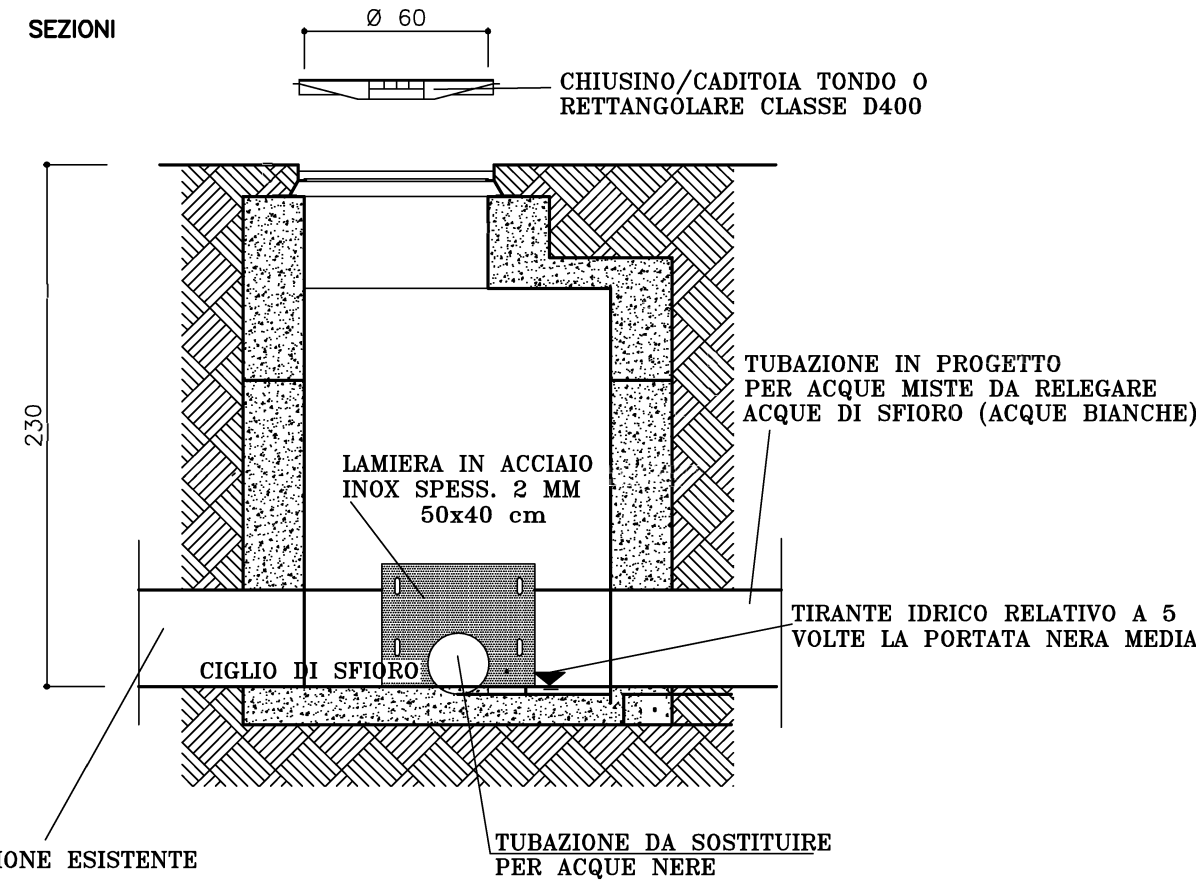
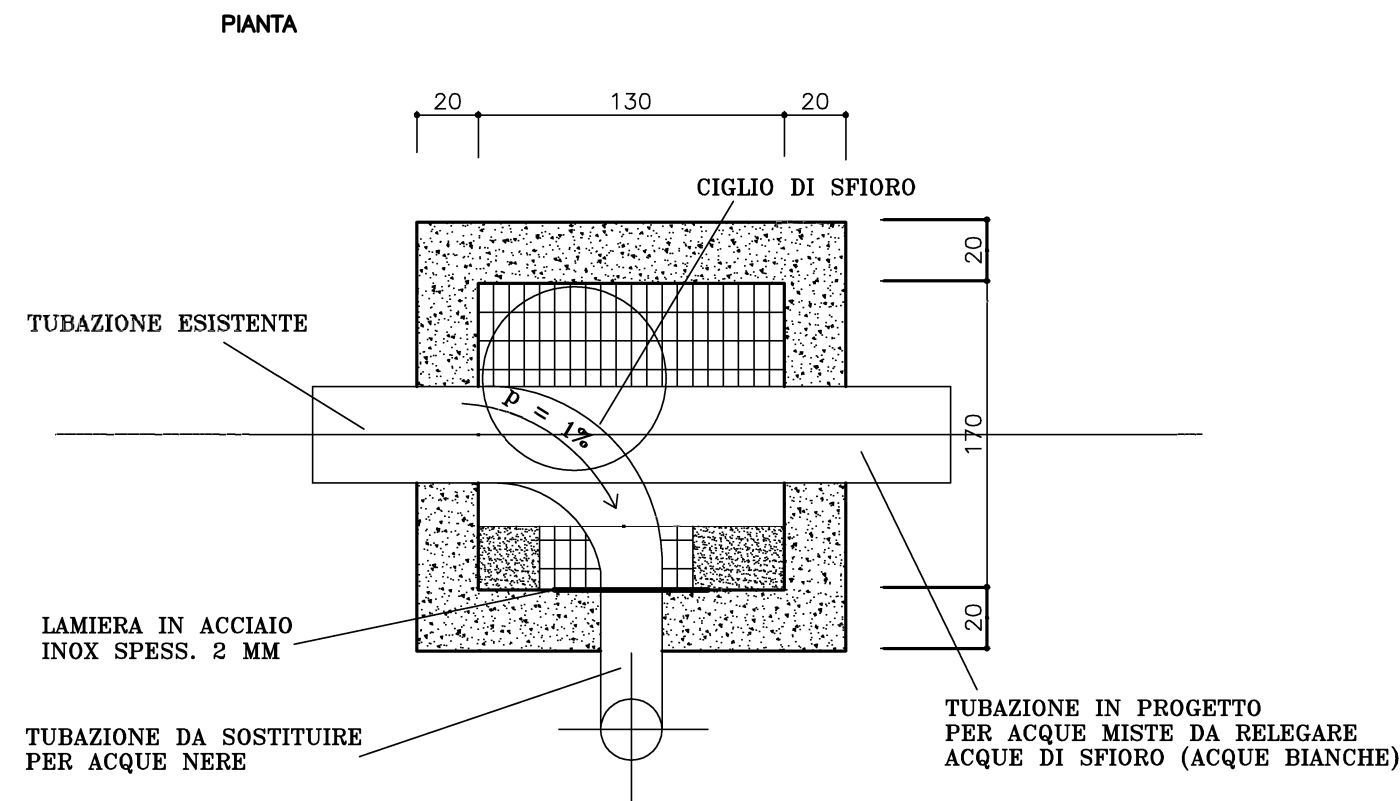


**VIA DE GASPERI
POZZETTO CON SCOLMATORE ①**


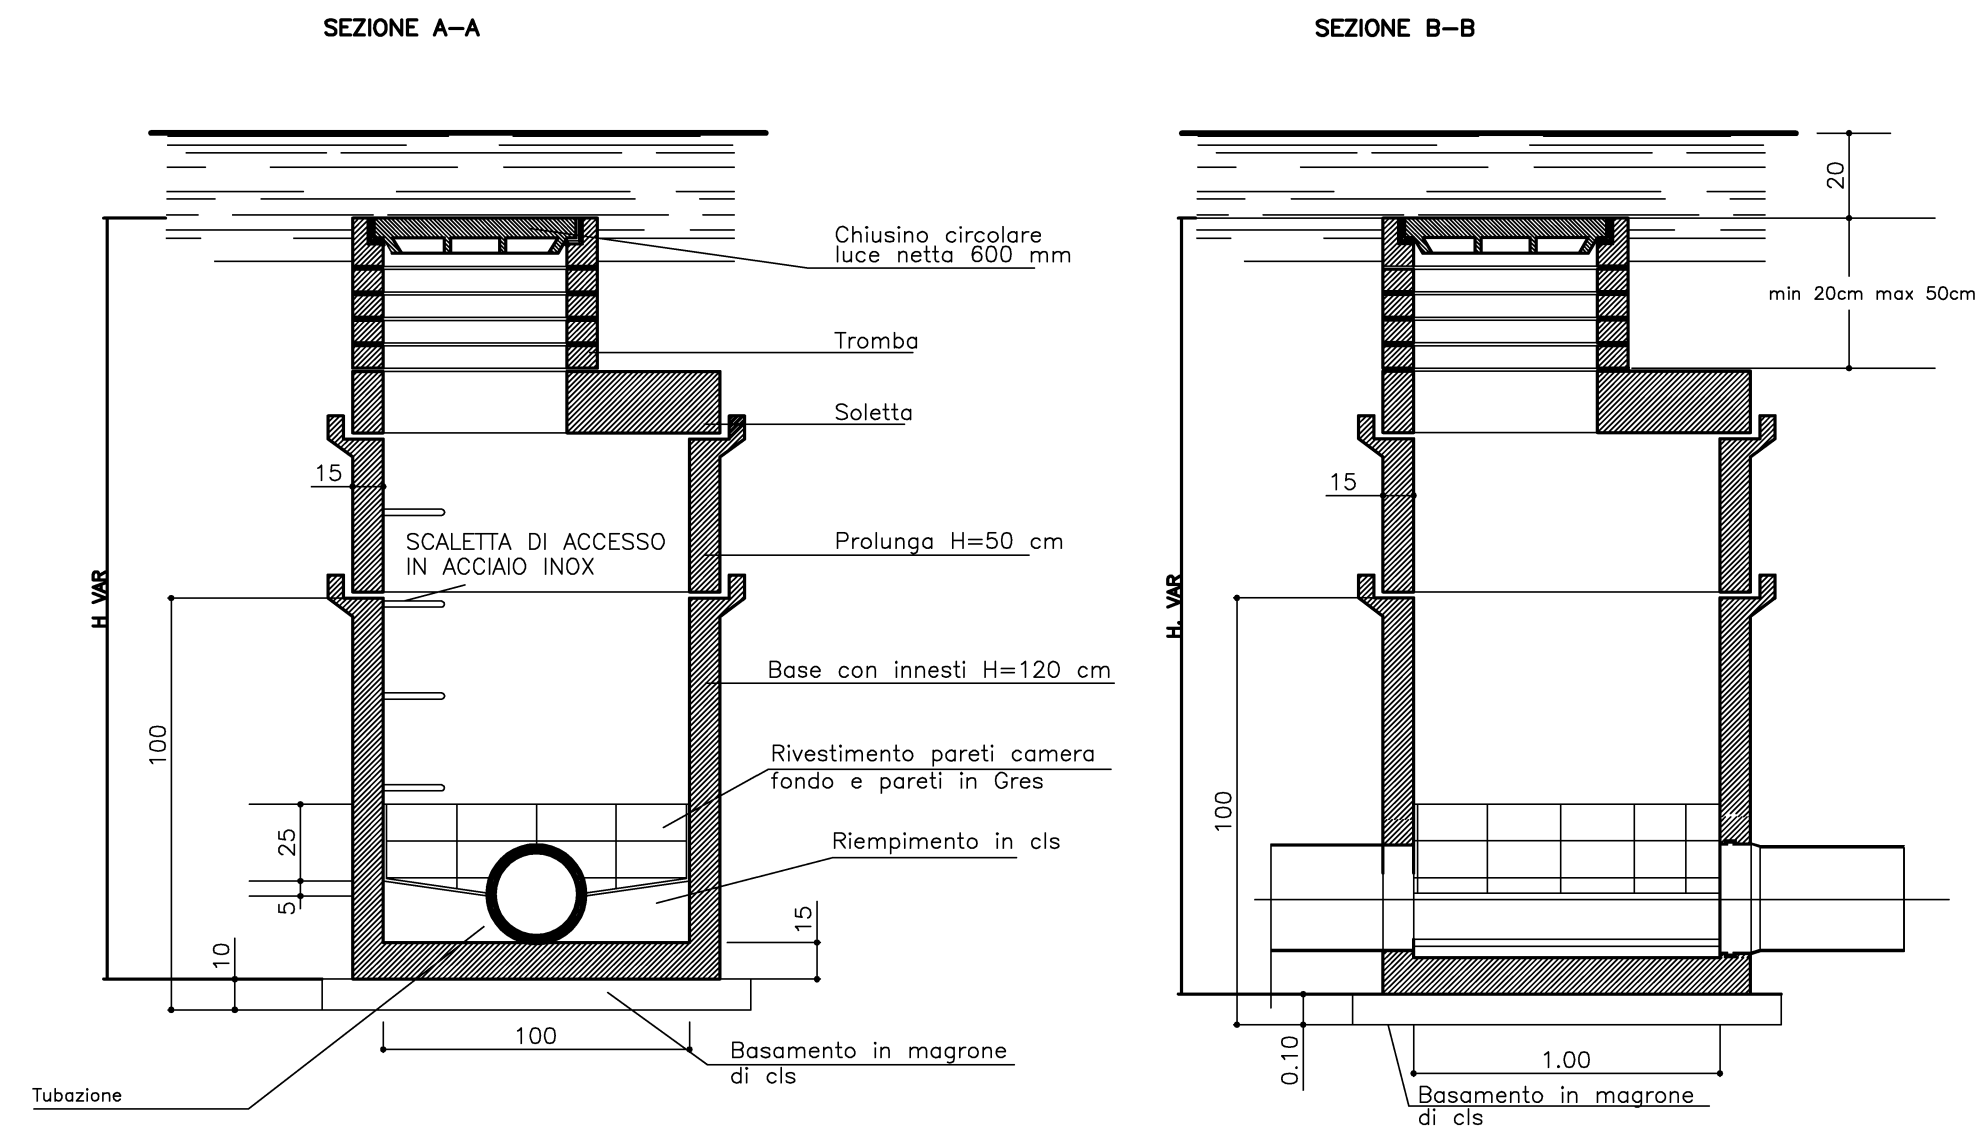


SCOLMATORE DI PIENA GETTATO IN OPERA O PREFABBRICATO
CON SPESSORE PARETI ≥ 15 CM



**VIA DE GASPERI
POZZETTO DI LINEA ②**

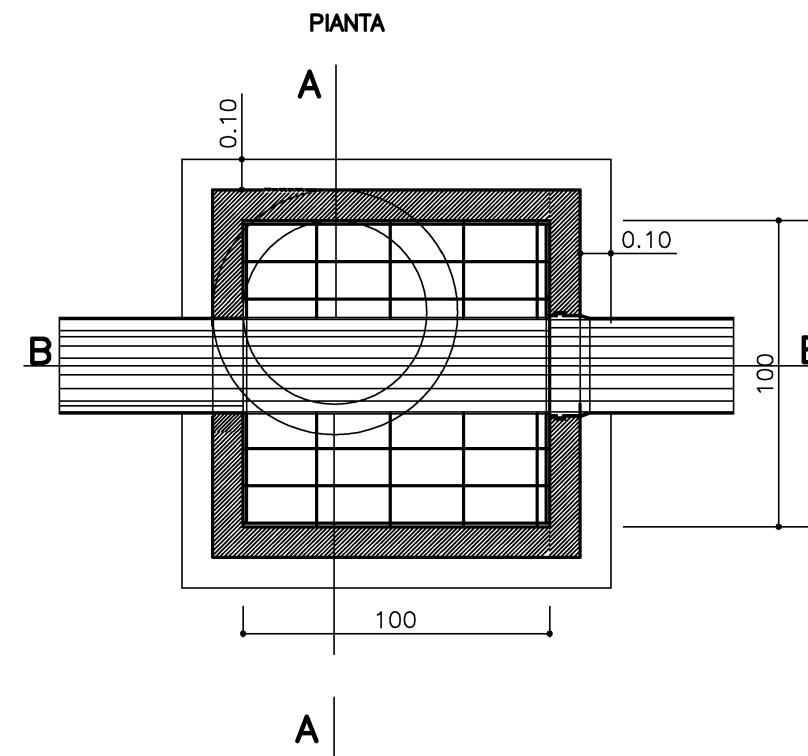

**VIA DE GASPERI
POZZETTO DI LINEA ③**

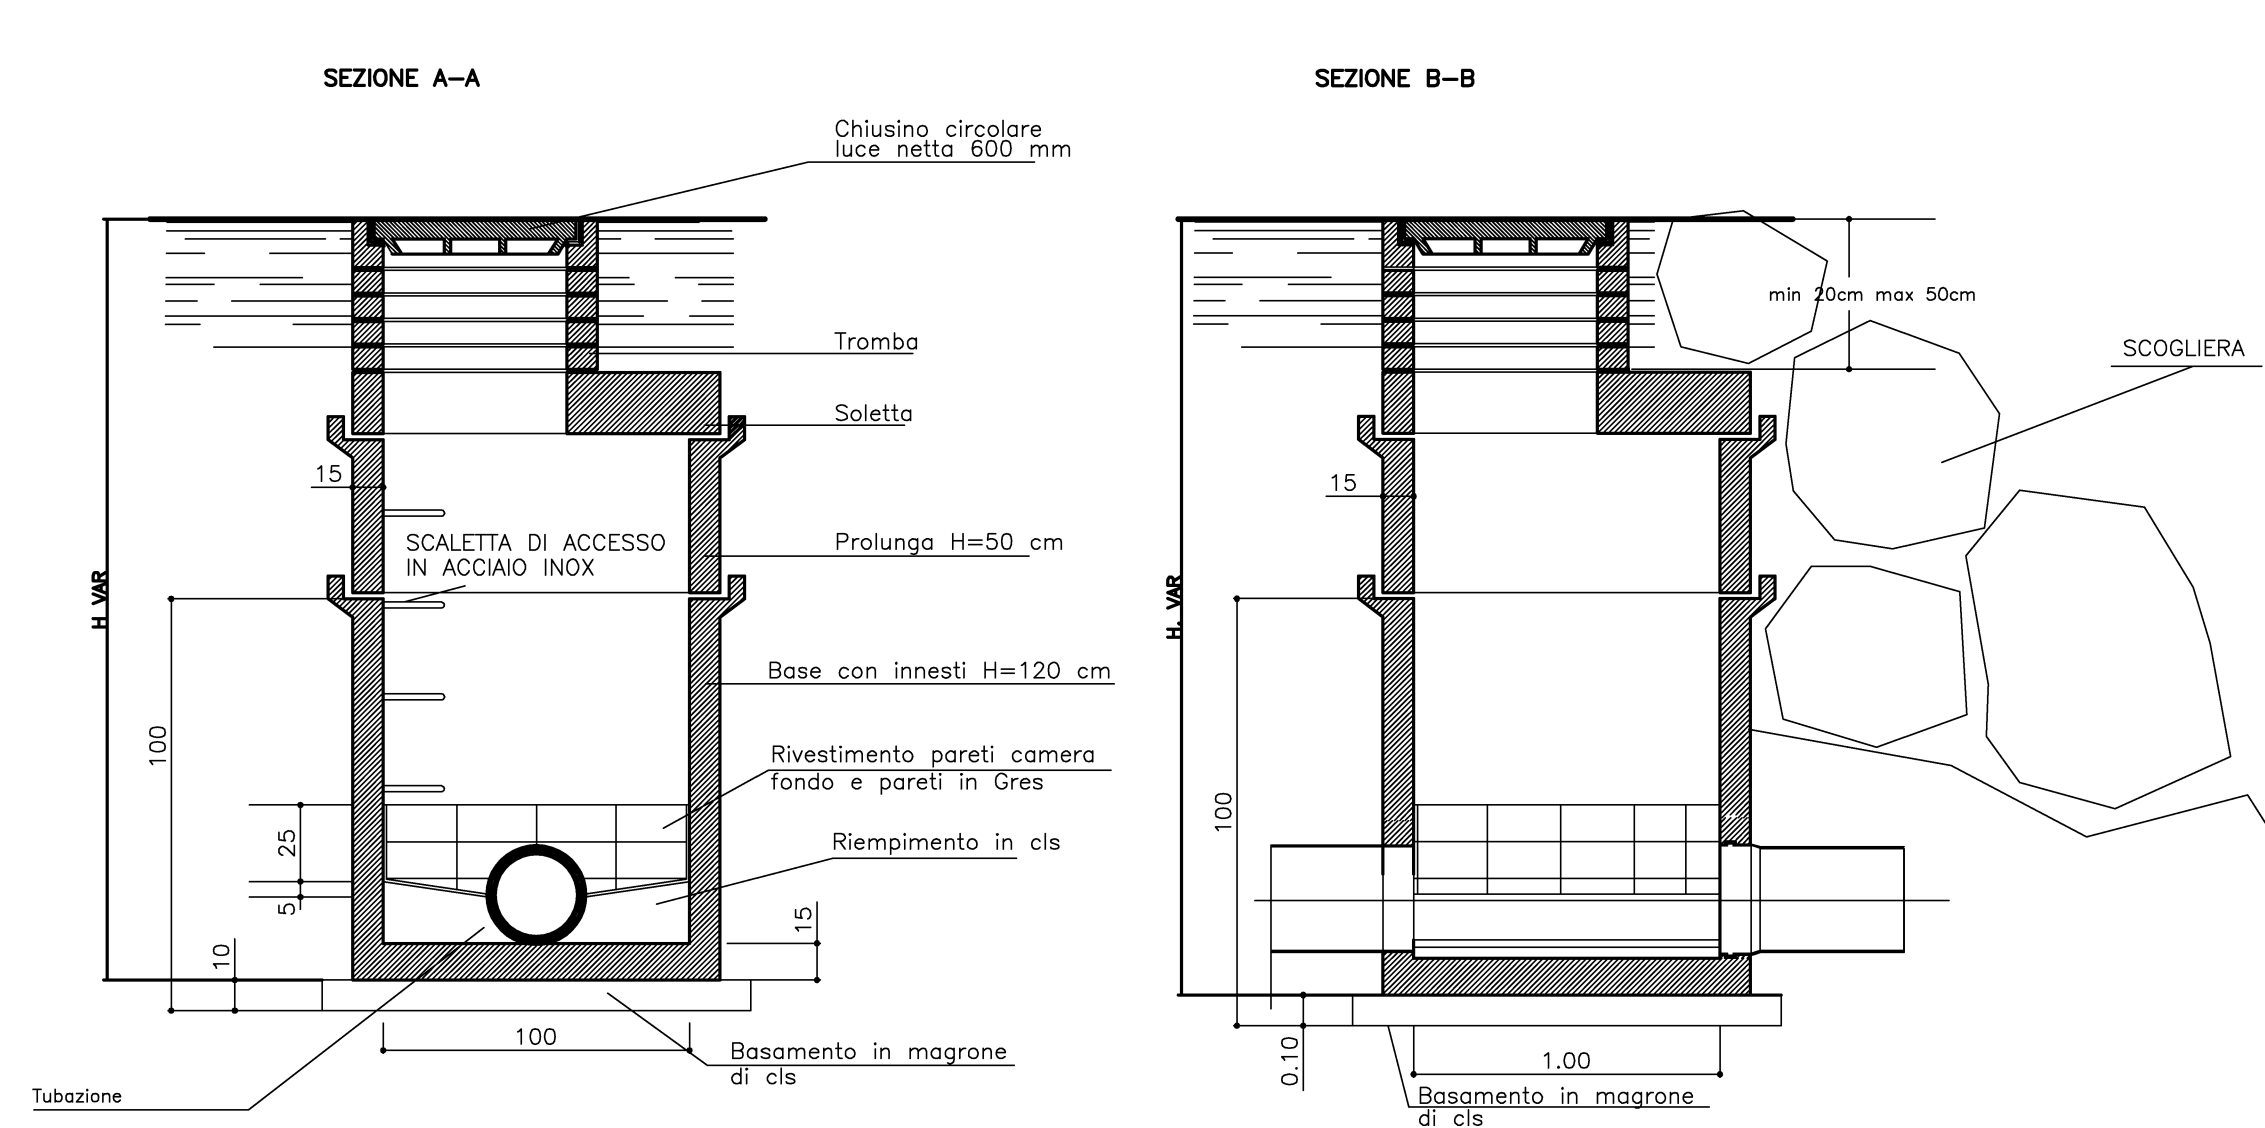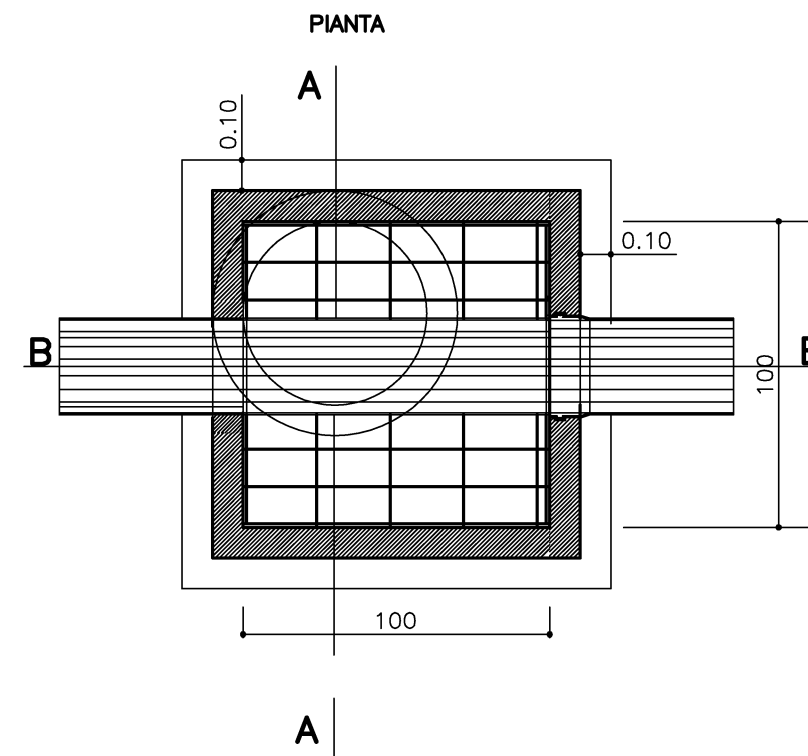

**VIA BROGGI
POZZETTO DI CONFLUENZA ②**

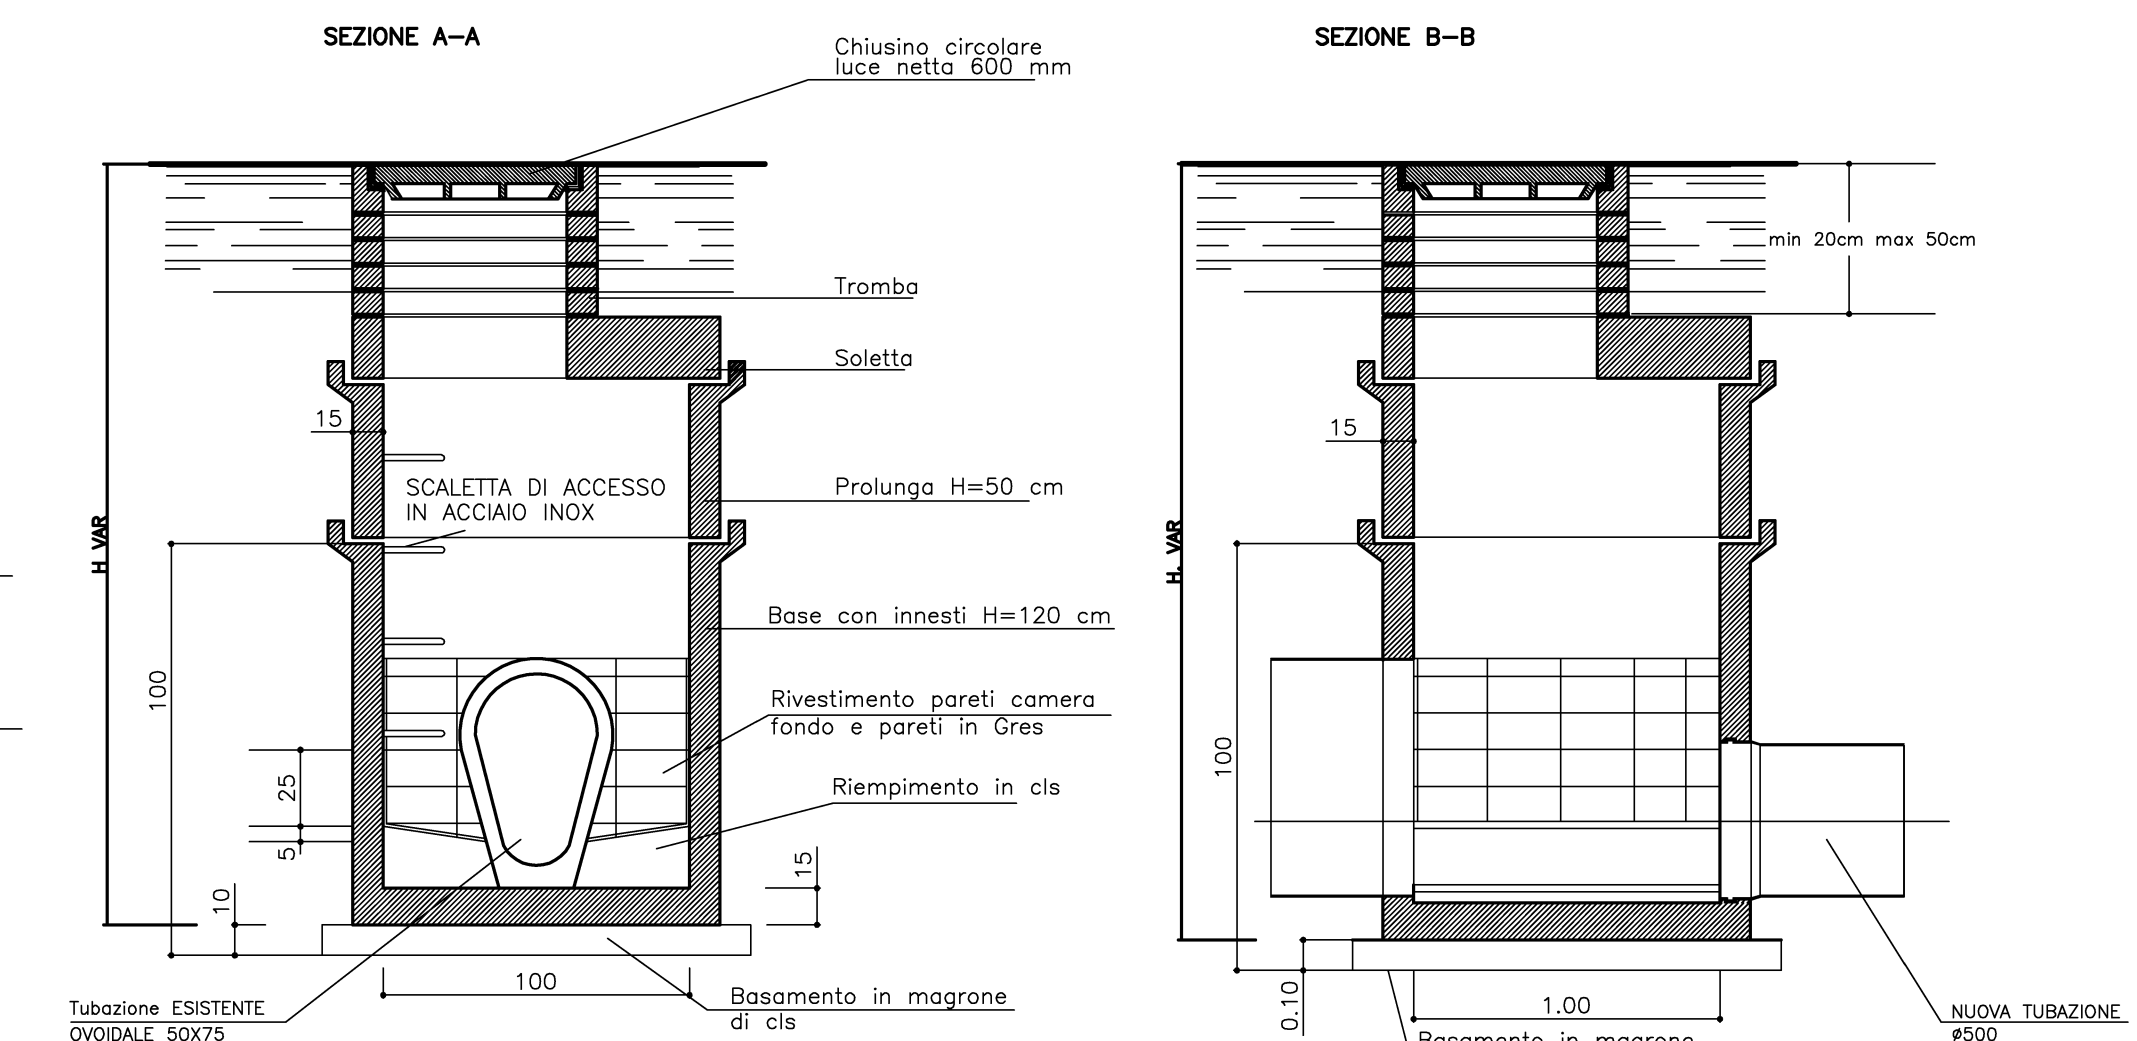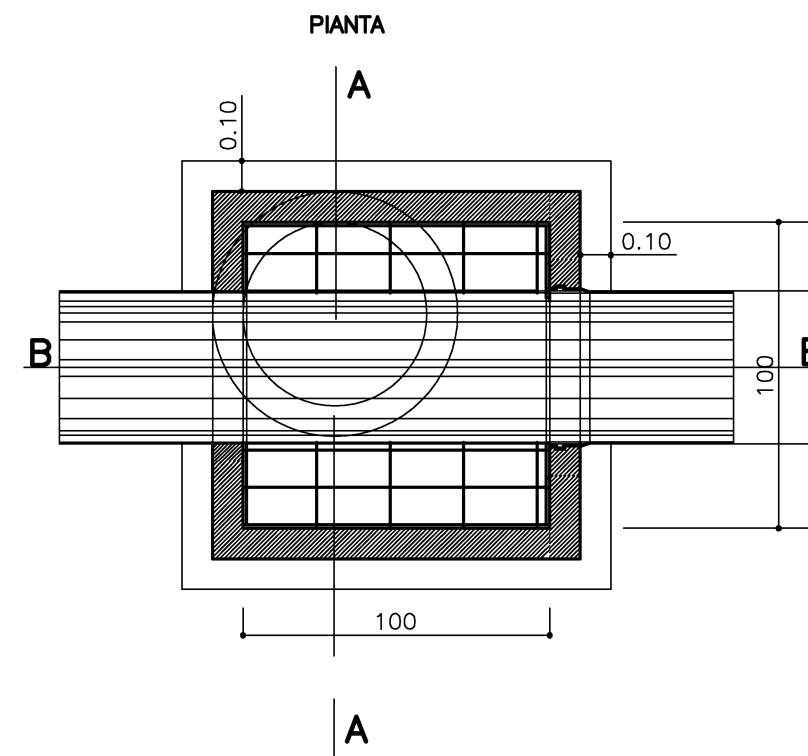

STUDIO TECNICO DELTA NOVARA	NOVARA-VIA GNIFETTI 78-TEL. 0321/627766-FAX 0321/627075		DATA	OTTOBRE 2015
	COMMITTENTE ACQUA NOVARA VCO S.p.a.		SCALA	VARIE
	COMUNE ARONA (NO)		IL PROGETTISTA ING. G. ESCURIALE	
	PROGETTO MANUTENZIONE SINDACATI SCHICCHI DI PIENA A LAGO ZONE F3			
	DEFINITIVO/ESECUTIVO		RIFERIMENTO FG_2	
	OGGETTO TAVOLA PARTICOLARI POZZETTI			
calcolo c.a. c.a.p. acciaio e impianti progettazione e consulenza civile e industriale				
AGGIORNAMENTI	FEBBRAIO 2017			