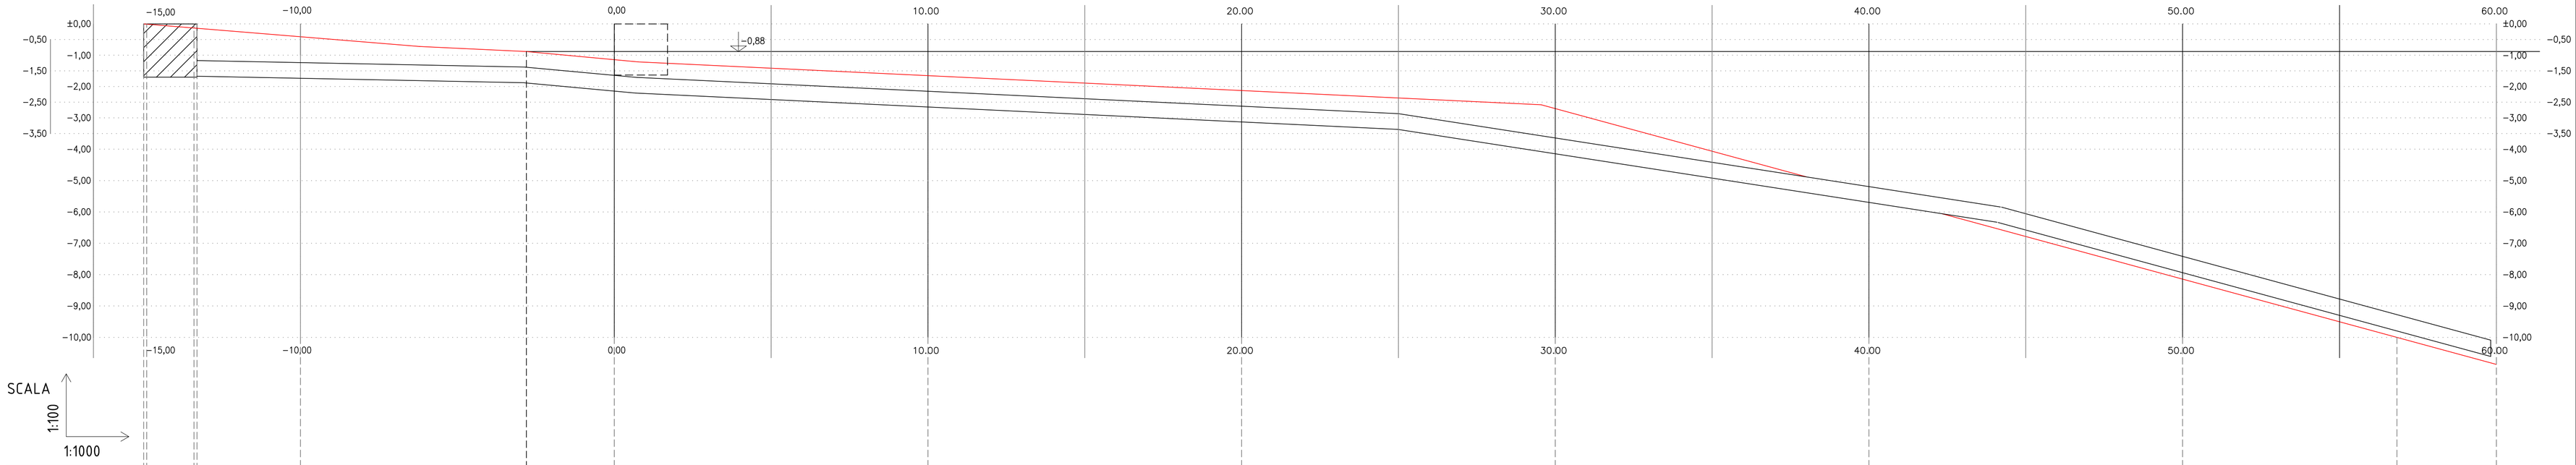

Distanze Parziali		5,00		7,20		2,80		10,00		10,00		10,00		10,00		10,00		5,00
Distanze Progressive	0,00		5,00		12,20		15,00		25,00		35,00		45,00		55,00		65,00		75,00		80,00
Quota Terreno	0,00		-0,40		-0,88		-1,15		-1,65		-2,10		-2,70		-5,40		-8,10		-10,00		-10,90
Batimetrica					0,00		-0,25		-0,75		-1,20		-1,80		-4,50		-7,20		-9,10		-10,00
Quota fondo tubo		-1,64		-1,70		-1,85		-2,10		-2,60		-3,10		-4,10		-5,67		-7,92		-9,75		-10,60
Tipo Terreno				Sabbia			Melma														
Pendenza					1,00%				Minimo 1,00%												
Tipo e Diametro			PEAD PE 100 PN 10 ø 500																		

STUDIO TECNICO DELTA NOVARA	NOVARA-VIA GNIFETTI 78-TEL. 0321/627766-FAX 0321/627075	DATA	OTTOBRE 2015
	COMMITTENTE ACQUA NOVARA VCO S.p.a.	SCALA	varie
	COMUNE ARONA (NO)		
	PROGETTO MANUTENZIONE STRAORDINARIA SCARICATORI DI PIENA A LAGO ZONA F – SFIORATORE DI VIA BROGGI	IL PROGETTISTA ING. G. ESCURIALE	
	DEFINITIVO/ESECUTIVO		
	OGGETTO TAVOLA PROFILO	RIFERIMENTO	F_4
	calcolo c.a. c.a.p. acciaio e impianti progettazione e consulenza civile e industriale		
AGGIORNAMENTI	FEBBRAIO 2017		

N.B. IL PROFILO DELLA PARTE SUBACQUEA E' INDICATIVO