

**idrablu IDRABLU S.p.a.**

Idrablu S.p.a. Sede Legale Via Roma, 13 bis - 28845 Domodossola (VB)  
 cod. Fiscale e Iscrizione Registro Imprese V.C.O. n. 92011620035 - p. IVA 01424590030  
 Capitale Sociale Euro 372.000,00 interamente versato  
 Tel. 0324 242872 - Fax: 0324 247728 - e-mail idrablu@gmail.com

**REALIZZAZIONE COLLEGAMENTO ACQUEDOTTO  
 DI VALLE ANTIGORIO E FORMAZZA  
 AD ACQUEDOTTO DI DOMODOSSOLA**  
 Progetto definitivo - Richiesta integrazioni Comune di Domodossola

- COMUNE DI CREVOLADOSSOLA
- COMUNE DI MONTECRESTESE
- COMUNE DI DOMODOSSOLA

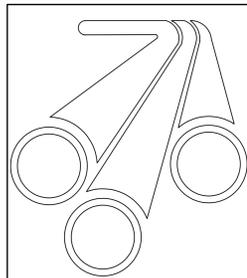


TAVOLA:

Planimetria catastale

SCALA: 1:500/1:50

IL TECNICO PROGETTISTA


IL RESPONSABILE

DATA: GENNAIO 2019


Dott. Ing. VALTER ZANETTA  
 valter.zanetta@yahoo.it

REVISIONI:  
 N° 1  
 N° 2


- NUOVA TUBAZIONE IN ACCIAIO
- POZZETTI ESISTENTI
- INGOMBRO ATTRAVERSAMENTO TORRENTE BOGNA
- NUOVA CABINA DI DISTRIBUZIONE

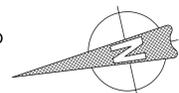

PLANIMETRIA GENERALE scala 1:500

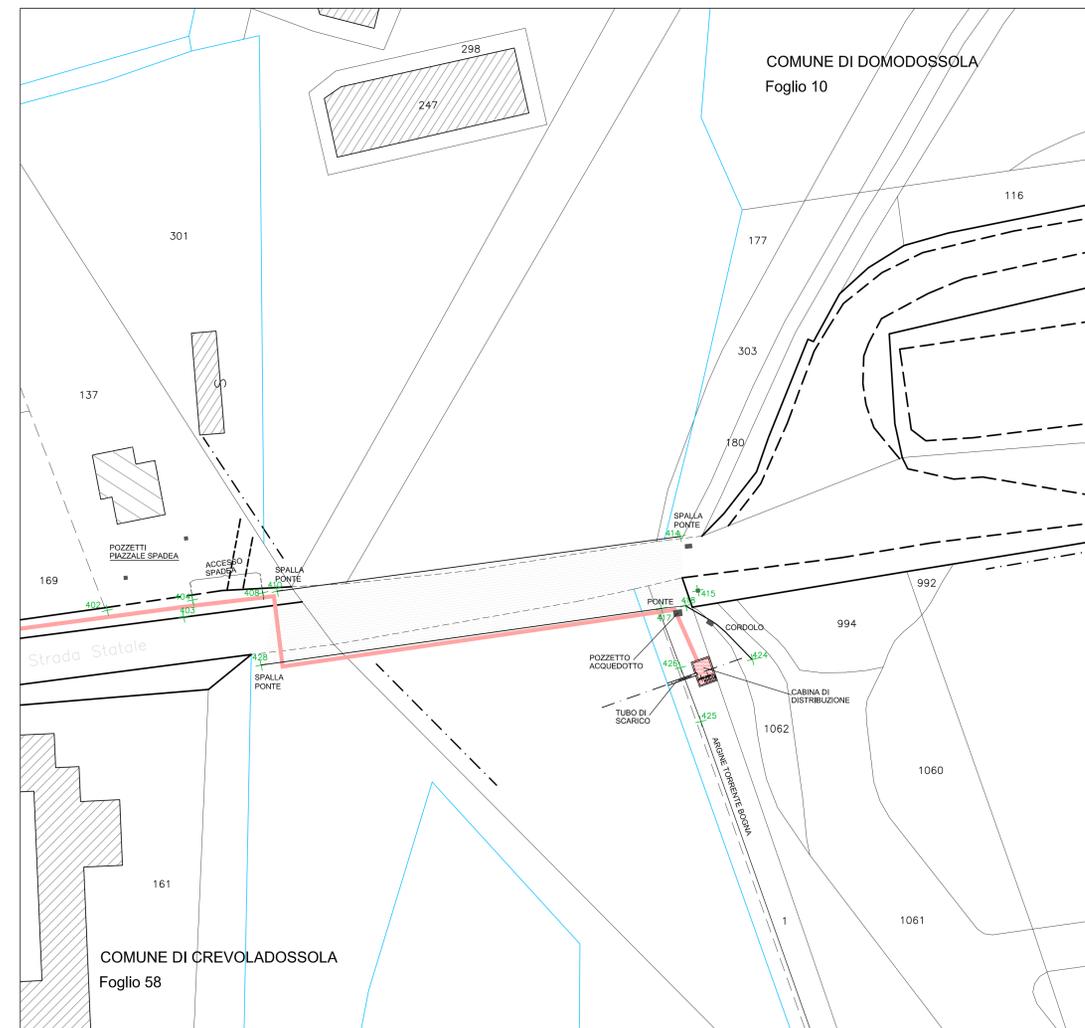


CABINA DI DISTRIBUZIONE  
 ALLA RETE DI DOMODOSSOLA

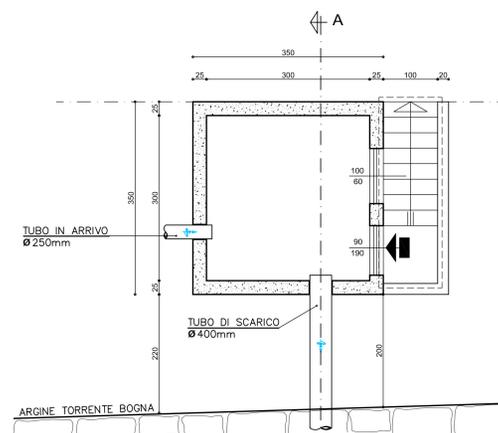

PIANTA scala 1:50

UBICAZIONE CABINA DI DISTRIBUZIONE

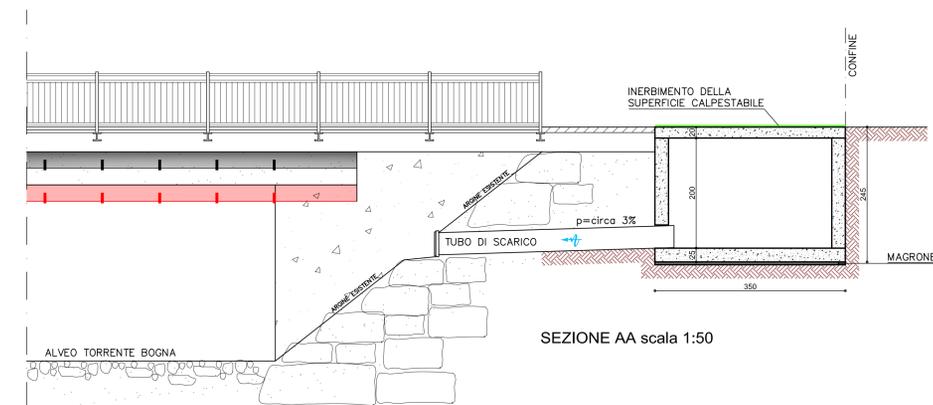

SEZIONE AA scala 1:50

