

idrabluIDRABLU S.p.a.

Idrablu S.p.a. Sede Legale Via Romita, 13 bis - 28845 Domodossola (VB)
cod. Fiscale e Iscrizione Registro Imprese V.C.O. n. 92001620035 - p. IVA 01424590030
Capitale Sociale Euro 372.600,00 interamente versato
Tel: 0324 242872 - Fax: 0324 247728 - e-mail idrablu@gmail.com -

REALIZZAZIONE COLLEGAMENTO ACQUEDOTTO
DI VALLE ANTIGORIO E FORMAZZA
AD ACQUEDOTTO DI DOMODOSSOLA
Progetto definitivo - Richiesta integrazioni Provincia Verbano-Cusio-Ossola



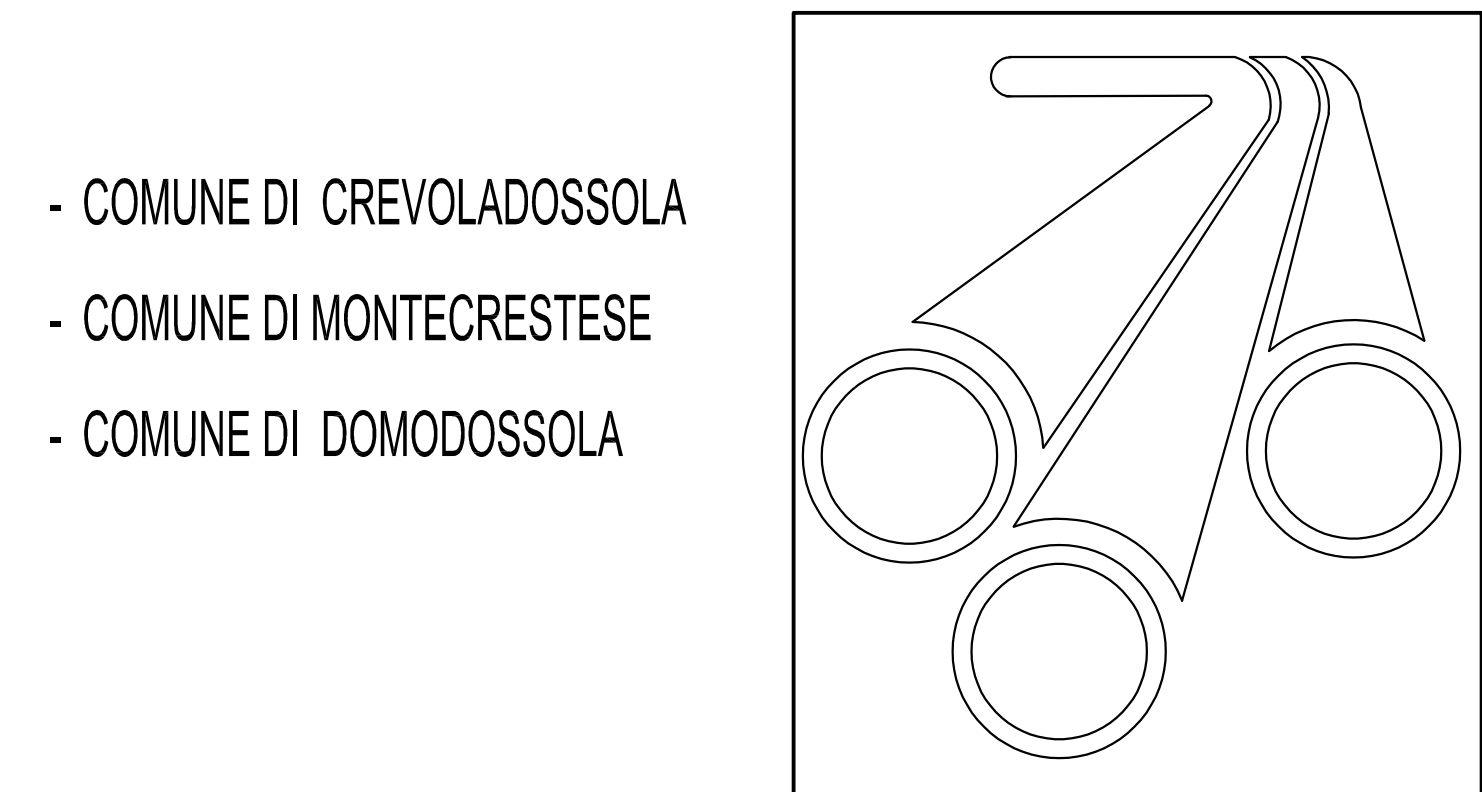


TAVOLA:
Planimetria catastale


SCALA: 1:500/20
IL TECNICO PROGETTISTA
Dott. Ing. VALTER ZANETTA
valter.zanetta@yahoo.it
IL RESPONSABILE
REVISIONI:
N° 1
N° 2

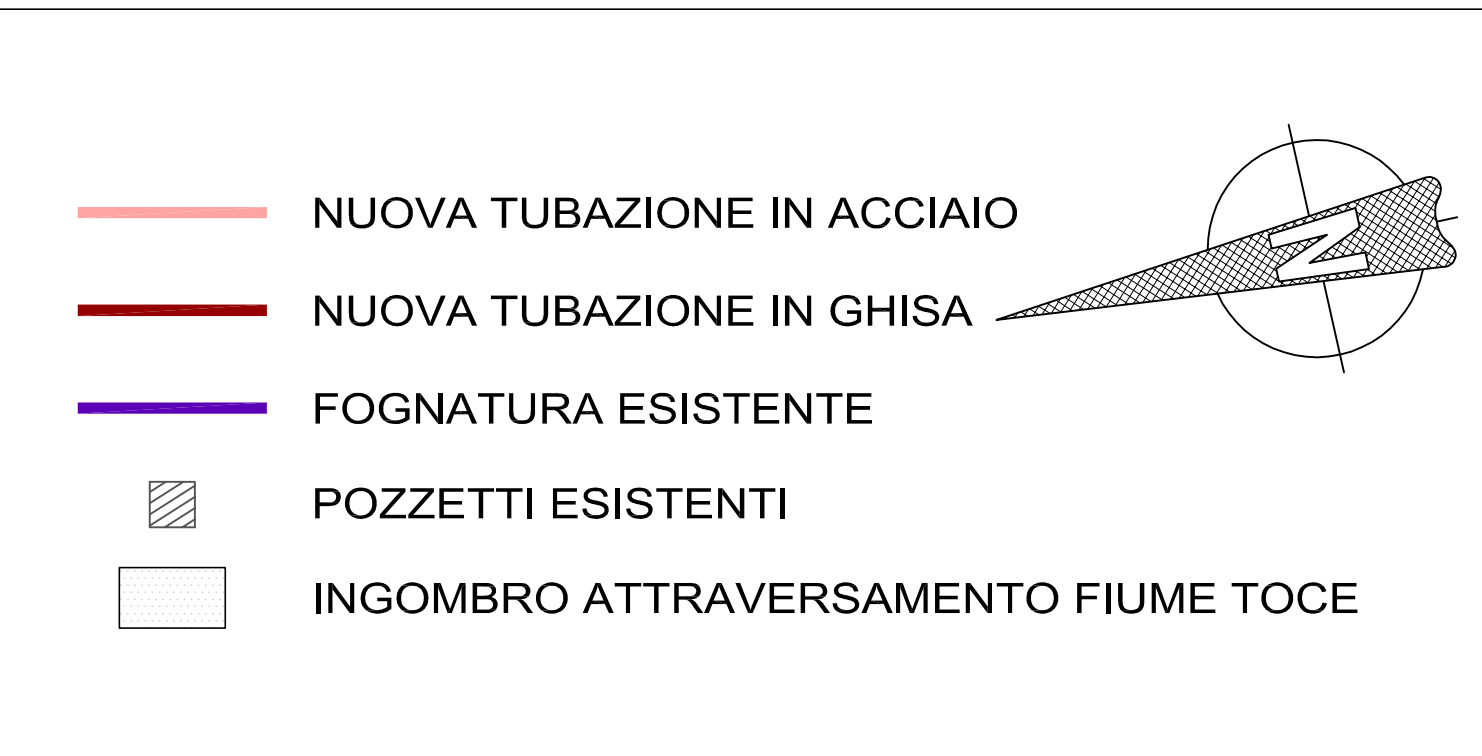

PLANIMETRIA GENERALE scala 1:500

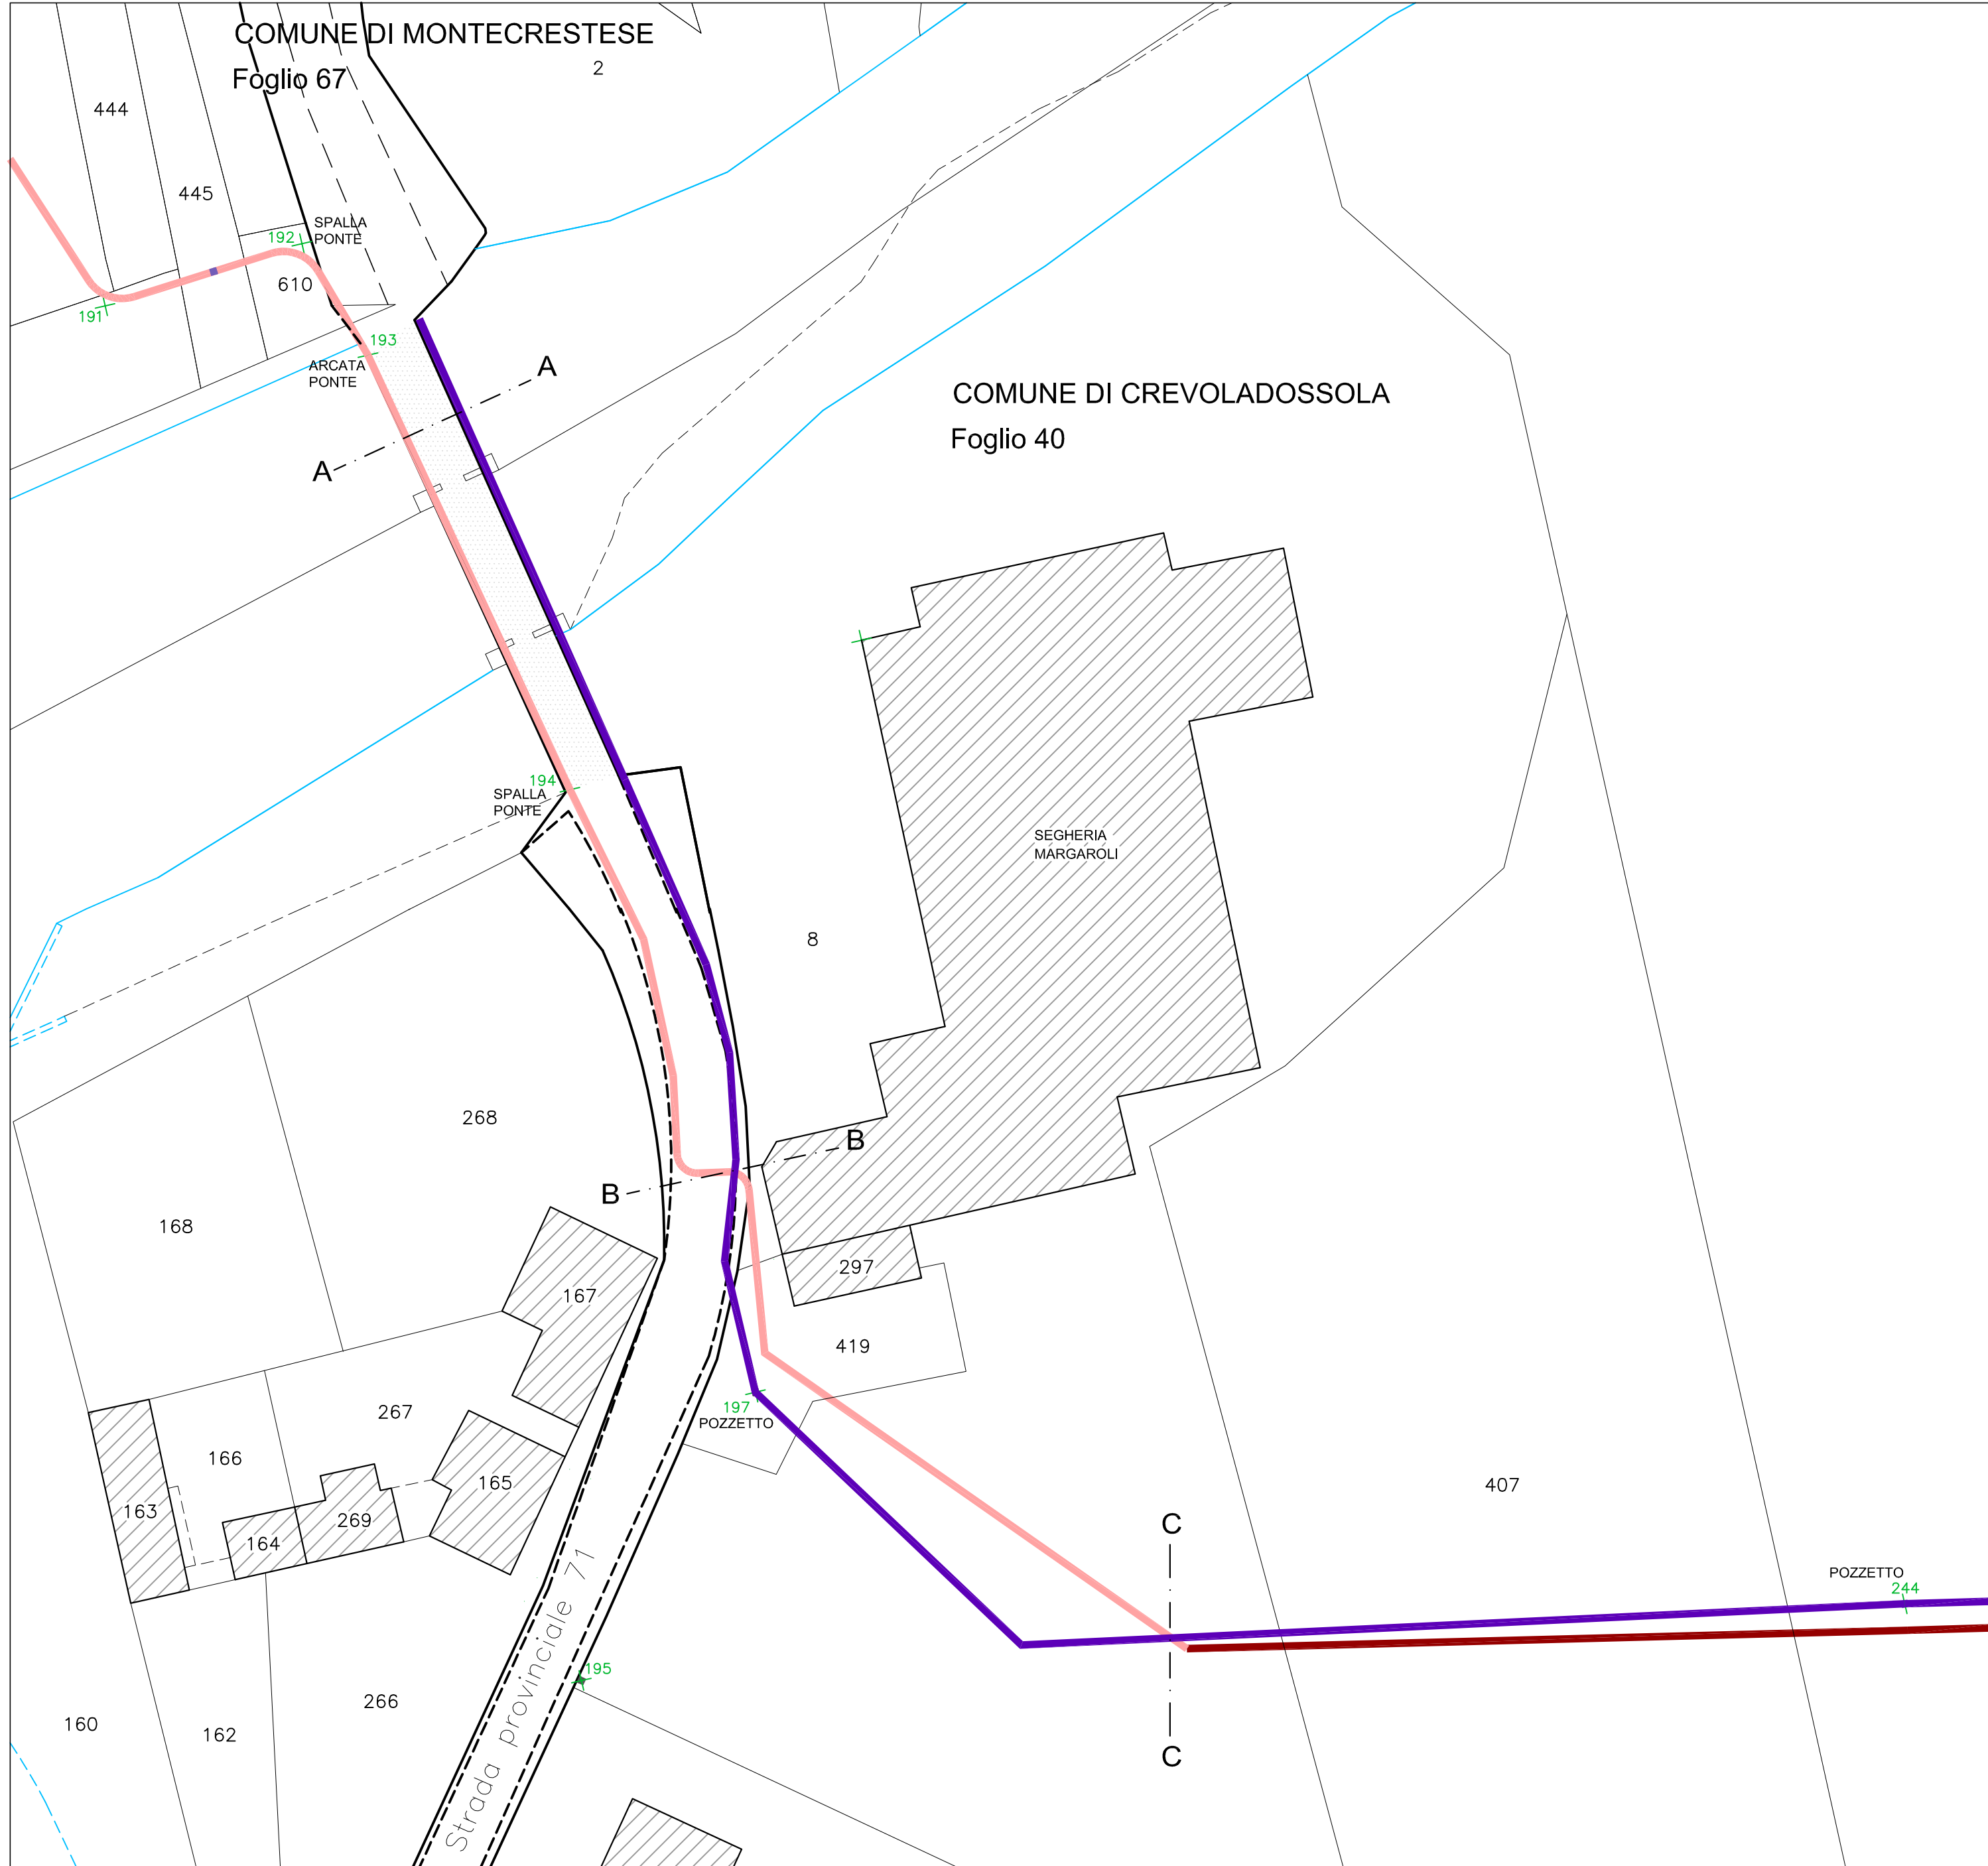

PARTICOLARE ATTRAVERSAMENTO FIUME TOCE
scala 1:50

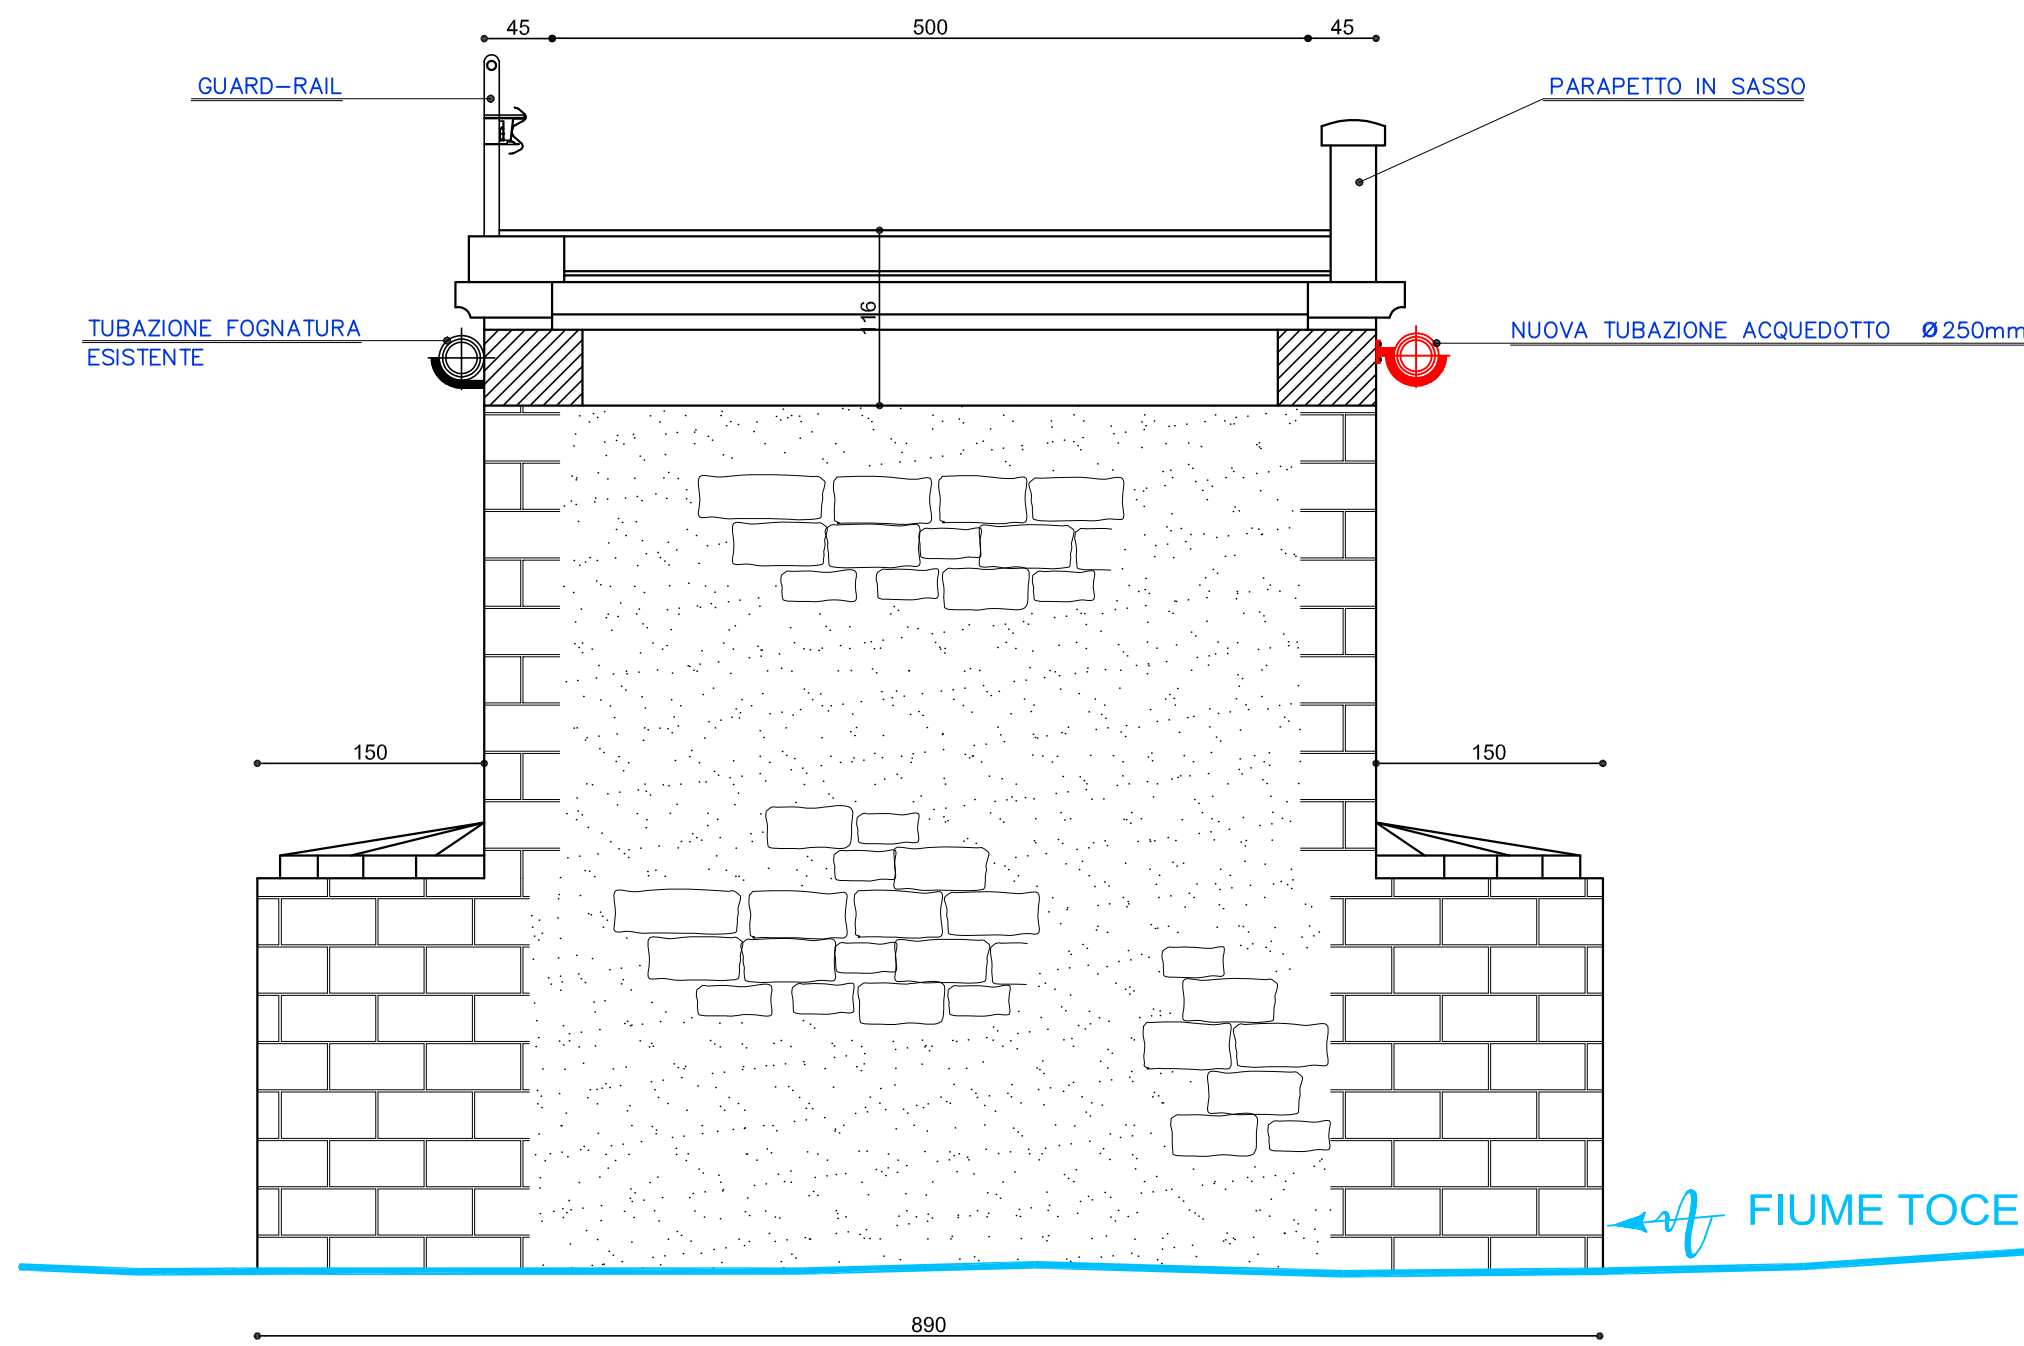


LATO NORD POSIZIONAMENTO NUOVA TUBAZIONE ACQUEDOTTO




LATO SUD TUBAZIONE FOGNATURA ESISTENTE


PARTICOLARE SEZIONE INTERFERENZA
CON CONDOTTA FOGNATURA ESISTENTE
scala 1:20

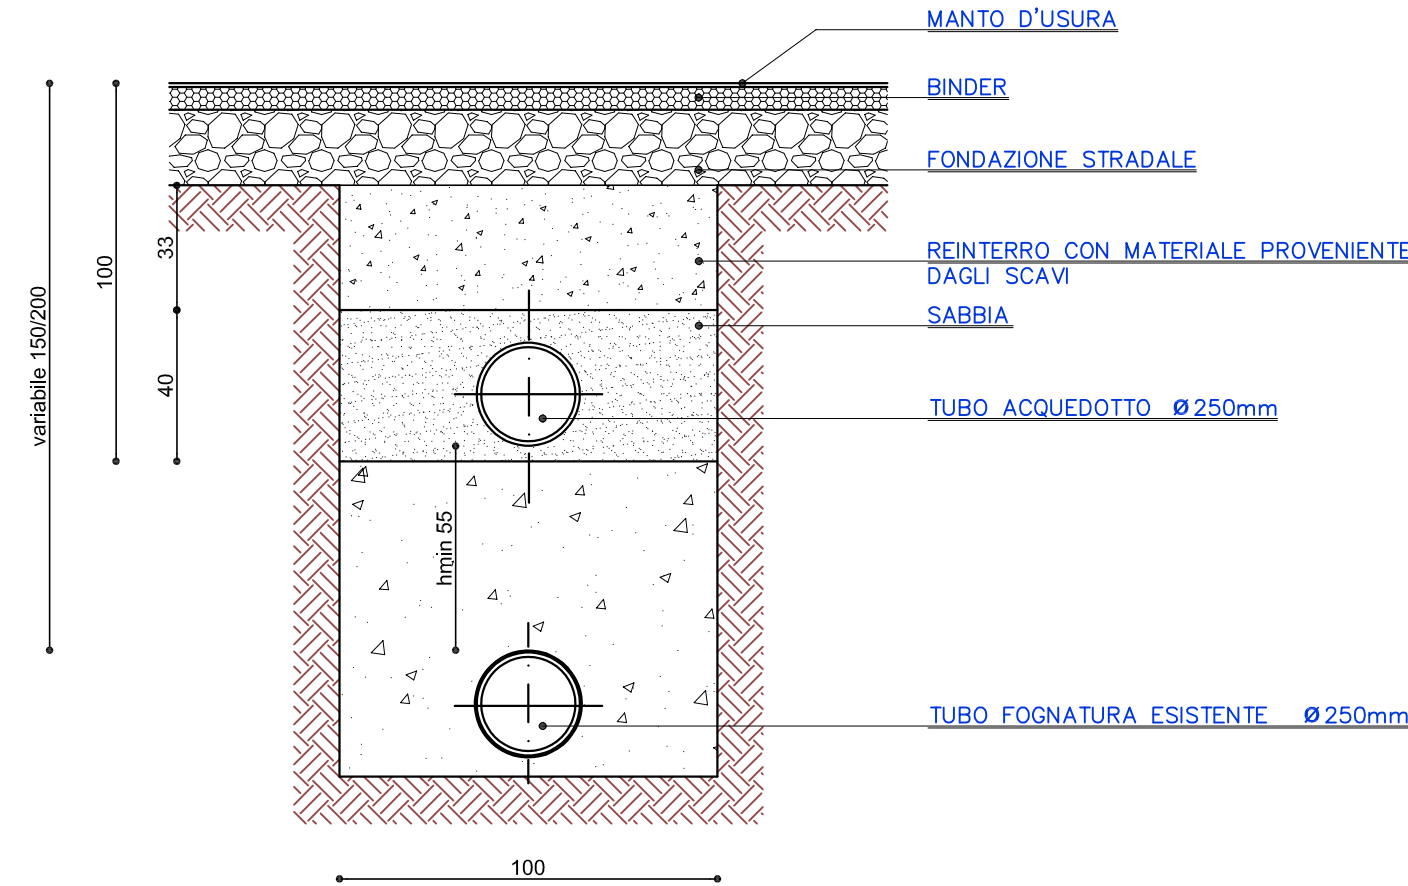

SEZIONE BB
SEZIONE TIPO SU STRADA ASFALTATA

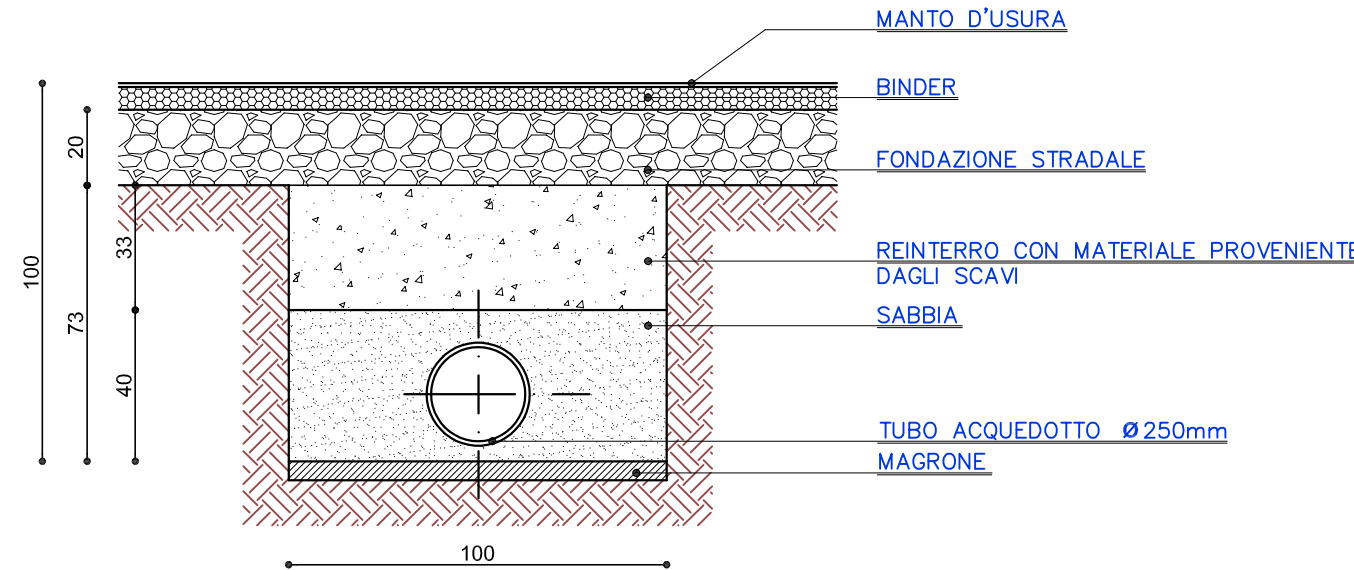

SEZIONE TIPO SU STRADA ASFALTATA
SENZA INTERFERENZA CON FOGNATURA

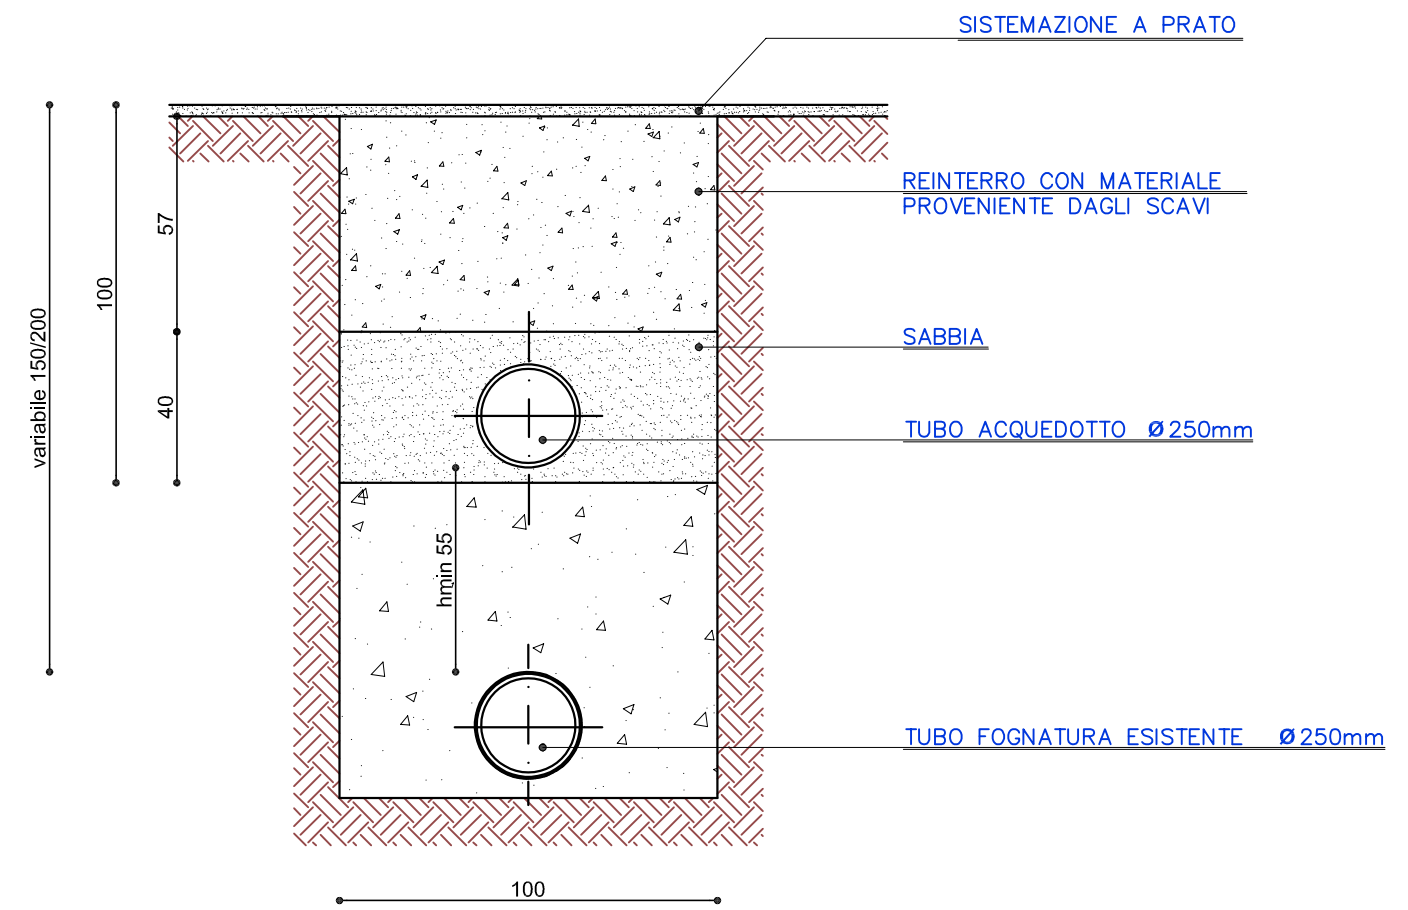

SEZIONE CC
SEZIONE TIPO SU TERRENO



PUNTO ATTRAVERSAMENTO TUBAZIONE ACQUEDOTTO SU STRADA PROVINCIALE 71



ENTRATA AREA CREVALADOSSOLA