

idrablu **IDRABLU S.p.a.**

Idrablu S.p.a. Sede Legale Via Roma, 10 tel. +390432 Domodossola (VI)
cod. fiscale e numero Registro Imprese 1012016030001 - P.IVA 01434900030
Capitale Sociale Euro 970.000,00 interamente versato
Tel. 0324.242872 - Fax 0324.242728 - e-mail idrablu@gmail.com

**REALIZZAZIONE COLLEGAMENTO ACQUEDOTTO
DI VALLE ANTIGORIO E FORMAZZA
AD ACQUEDOTTO DI DOMODOSSOLA**
Progetto definitivo

- COMUNE DI CREVOLADOSSOLA
- COMUNE DI MONTECRESTESE
- COMUNE DI DOMODOSSOLA

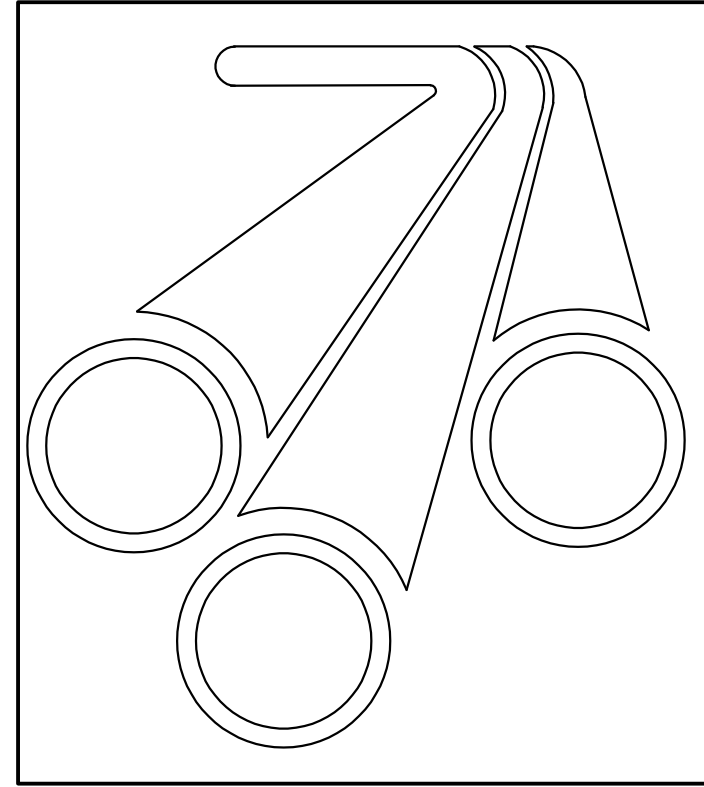


TAVOLA:	N3		Planimetria catastale
SCALA: 1:1000	IL TECNICO PROGETTISTA		IL RESPONSABILE
DATA: SETTEMBRE 2018	Dott. Ing. VALTER ZANETTA		
REVISIONI:	valter.zanetta@yahoo.it		
N° 1			
N° 2			

- STRADA STERRATA
- SENTIERO ESISTENTE
- TUBAZIONE IN ACCIAIO
- TUBAZIONE IN GHISA
- FOGNATURA ESISTENTE
- POZZETTI ESISTENTI
- AREA OCCUPAZIONE TEMPORANEA
- AREA OCCUPAZIONE PERMANENTE

