

**idrablu** IDRABLU S.p.a.

Idrablu S.p.a. Sede Legale Via Roma, 13 bis - 20845 Domodossola (VB)  
cod. Fiscale e Iscrizione Registro Imprese V.C.21 n. 00001600000 - p. IVA 01496900000  
Capitale Sociale Euro 372.600,00 interamente versato  
Tel. 0334.545872 - Fax 0334.547738 - e-mail: idrablu@idrablu.com

**REALIZZAZIONE COLLEGAMENTO ACQUEDOTTO  
DI VALLE ANTIGORIO E FORMAZZA  
AD ACQUEDOTTO DI DOMODOSSOLA**  
Progetto definitivo

- COMUNE DI CREVOLADOSSOLA
- COMUNE DI MONTECRESTESE
- COMUNE DI DOMODOSSOLA

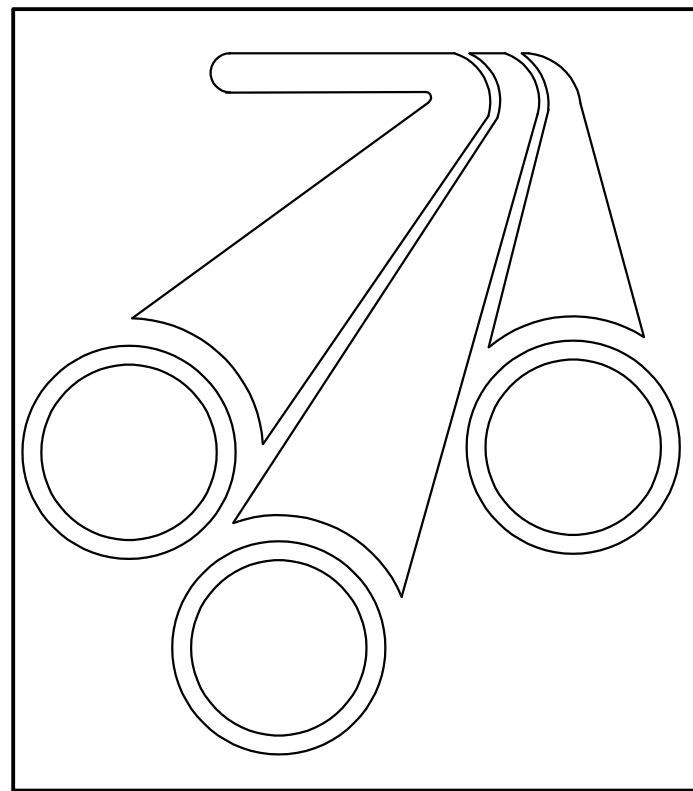


TAVOLA:	<b>M2</b> Planimetria catastale	
SCALA: 1:2000	IL TECNICO PROGETTISTA	IL RESPONSABILE
DATA: SETTEMBRE 2018	Dott. Ing. VALTER ZANETTA valter.zanetta@yahoo.it	
REVISIONI:		
N° 1		
N° 2		

- STRADA STERRATA
- SENTIERO ESISTENTE
- TUBAZIONE IN ACCIAIO
- TUBAZIONE IN GHISA
- FOGNATURA ESISTENTE
- 1° TRACCIATO VALUTATO ED ESCLUSO

