

idrablu IDRABLU S.p.a.

idrablu S.p.a. Sede Legale Via Roma, 13 bis - 28845 Domodossola (VB)
cod. Fiscale e iscrizione Registro Imprese V.C.O. n. 92001620235 - p. IVA 01424590030
Capitale Sociale Euro 172.000,00 interamente versato
Tel. 0324 242872 - Fax 0324 247729 - e-mail idrablu@gmail.com

**REALIZZAZIONE COLLEGAMENTO ACQUEDOTTO
DI VALLE ANTIGORIO E FORMAZZA
AD ACQUEDOTTO DI DOMODOSSOLA**
Progetto definitivo

- COMUNE DI CREVOLADOSSOLA
- COMUNE DI MONTECRESTESE
- COMUNE DI DOMODOSSOLA

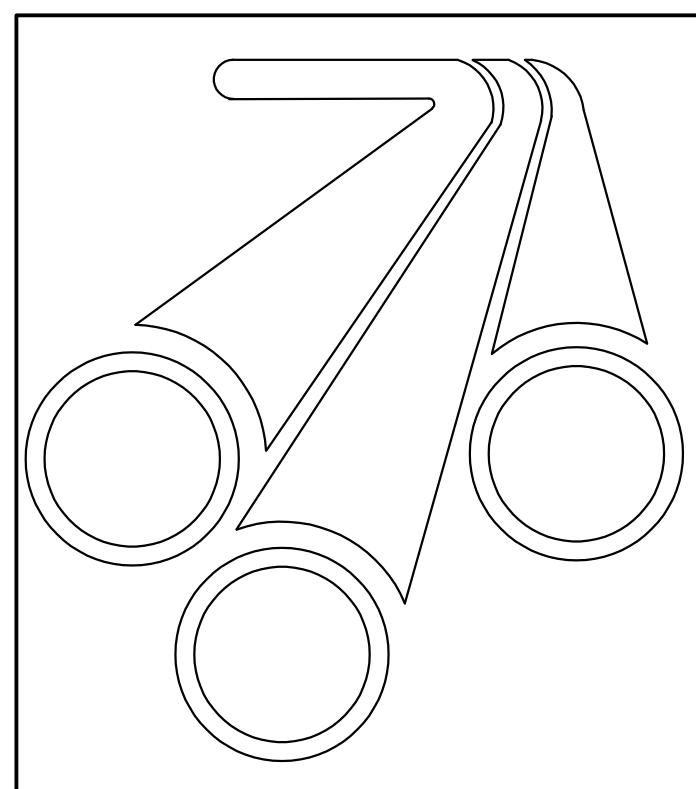


TAVOLA:

M3

Planimetria catastale

SCALA: 1:2000

IL TECNICO PROGETTISTA

IL RESPONSABILE

DATA: SETTEMBRE 2018

Dott. Ing. VALTER ZANETTA
valter.zanetta@yahoo.it

REVISIONI:

N° 1

N° 2

- STRADA STERRATA
- SENTIERO ESISTENTE
- TUBAZIONE IN ACCIAIO
- TUBAZIONE IN GHISA
- FOGNATURA ESISTENTE

