

idrablu IDRABLU S.p.a.

idrablu S.p.A. Sede Legale Via Rivetti, 12 bis - 38045 Domodossola (VB)
cod. Fiscale e Iscrizione Registro Imprese V.C.O. n. 00016200305 - p. IVA 01424580030
Capitale Sociale Euro 137.500,00 interamente versato
Tel. 0324.438271 - Fax 0324.347738 - e-mail: idrablu@idrablu.com

REALIZZAZIONE COLLEGAMENTO ACQUEDOTTO DI VALLE ANTIGORIO E FORMAZZA
AD ACQUEDOTTO DI DOMODOSSOLA
Progetto definitivo

- COMUNE DI CREVOLADOSSOLA
- COMUNE DI MONTECRETESE
- COMUNE DI DOMODOSSOLA

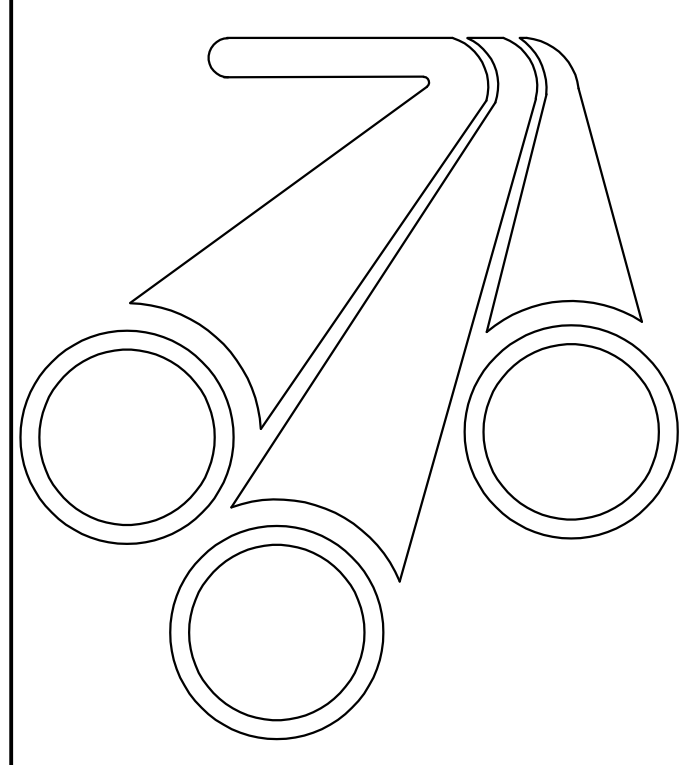


TAVOLA: **N4** Planimetria catastale

SCALA: 1:1000
DATA: SETTEMBRE 2018
REVISIONI:
N° 1
N° 2
IL TECNICO PROGETTISTA
Dott. Ing. VALTER ZANETTA
valter.zanetta@yahoo.it
IL RESPONSABILE

- STRADA STERRATA
- SENTIERO ESISTENTE
- TUBAZIONE IN ACCIAIO
- TUBAZIONE IN GHISA
- FOGNATURA ESISTENTE
- POZZETTI ESISTENTI
- AREA OCCUPAZIONE TEMPORANEA
- AREA OCCUPAZIONE PERMANENTE

