

- COMUNE DI CREVOLADOSSOLA
- COMUNE DI MONTECRESTESE
- COMUNE DI DOMODOSSOLA

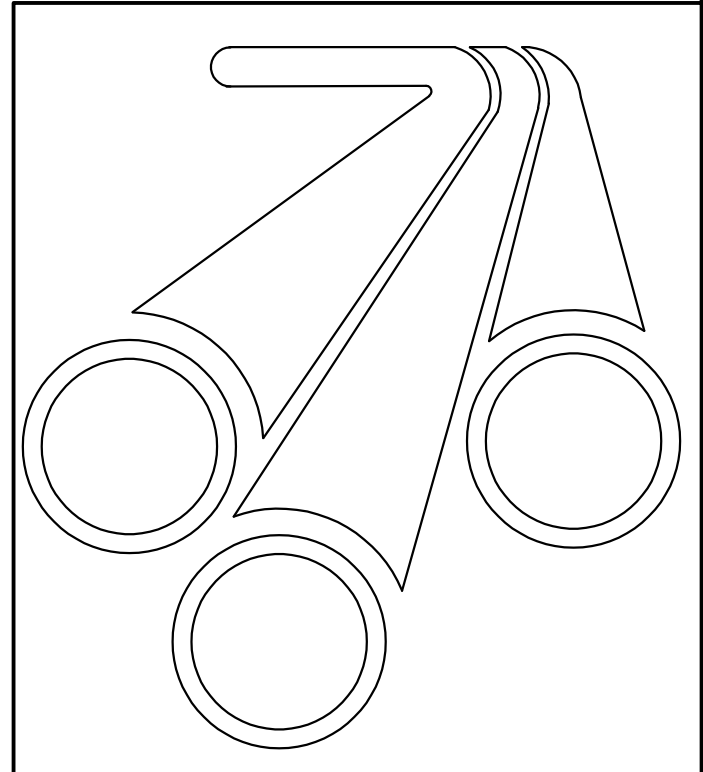


TAVOLA:  
**N5** Planimetria catastale

SCALA: 1:1000	IL TECNICO PROGETTISTA	IL RESPONSABILE
DATA: SETTEMBRE 2018	Dott. Ing. VALTER ZANETTA valter.zanetta@yahoo.it	
REVISIONI:		
N° 1		
N° 2		

- STRADA STERRATA
- SENTIERO ESISTENTE
- TUBAZIONE IN ACCIAIO
- TUBAZIONE IN GHISA
- POZZETTI ESISTENTI
- AREA OCCUPAZIONE TEMPORANEA
- AREA OCCUPAZIONE PERMANENTE

