

idrablu **IDRABLU S.p.a.**

Idrablu S.p.a. Sede Legale Via Roma, 13 bis - 38045 Domodossola (VI)
cod. fiscale e numero Registro Imprese V.C.O. n. 000140020 - p. IVA 0142499020
Capitale Sociale Euro 772.800,00 interamente versato
Tel. 0324 140572 - Fax 0324 247726 - e-mail: idrablu@idrablu.com

**REALIZZAZIONE COLLEGAMENTO ACQUEDOTTO
DI VALLE ANTIGORIO E FORMAZZA
AD ACQUEDOTTO DI DOMODOSSOLA**
Progetto definitivo

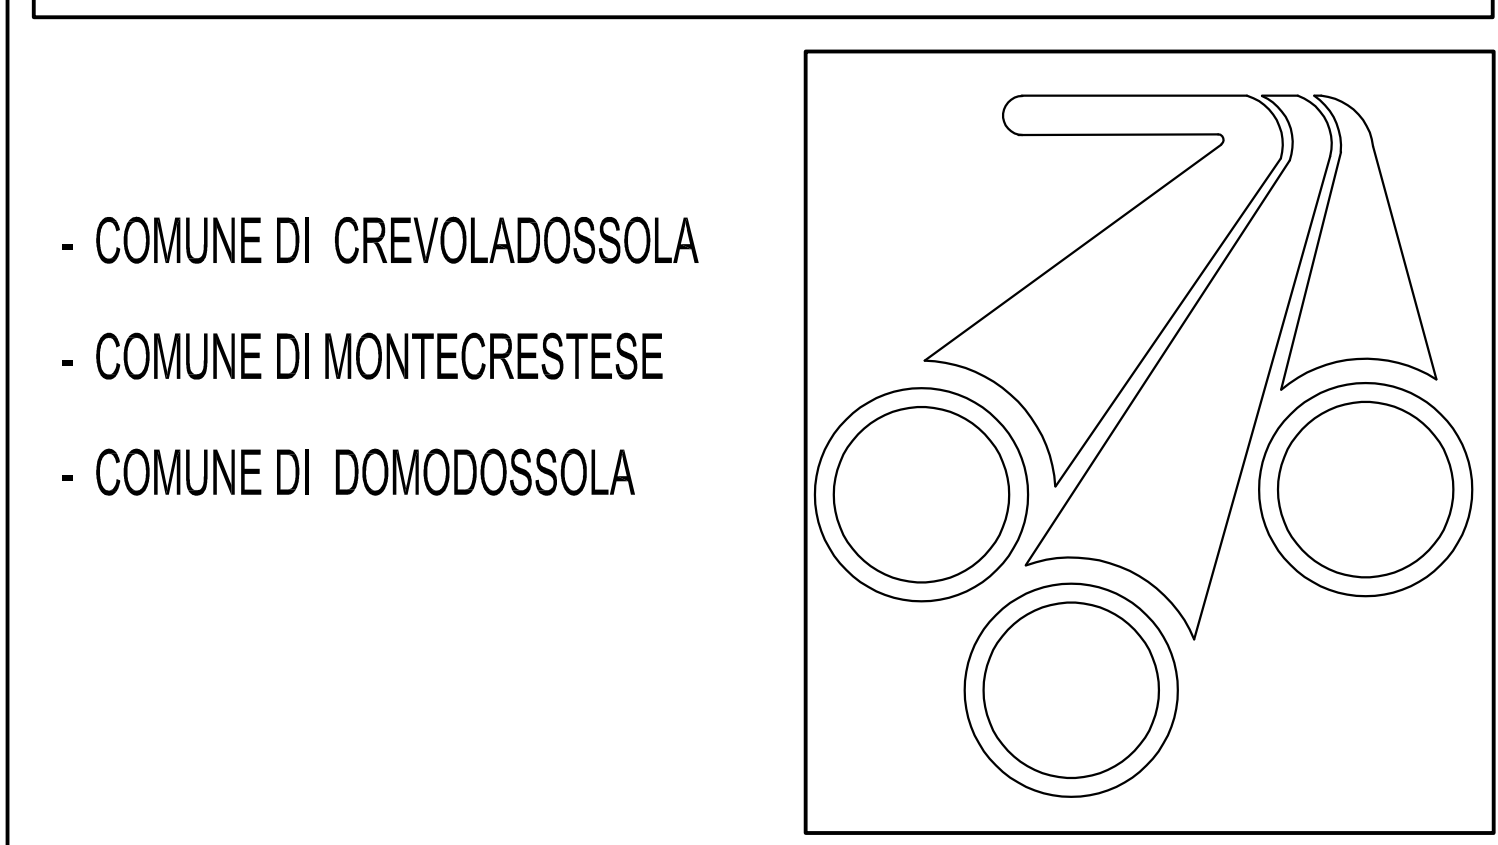


TAVOLA:
N1 Planimetria catastale

SCALA: 1:1000	IL TECNICO PROGETTISTA	IL RESPONSABILE
DATA: SETTEMBRE 2018	Dott. Ing. VALTER ZANETTA	
REVISIONI:	valter.zanetta@yahoo.it	
N° 1		
N° 2		

- TUBAZIONE ESISTENTE DI PARTENZA
- STRADA STERRATA
- TUBAZIONE IN ACCIAIO
- TUBAZIONE IN GHISA
- TUBAZIONE RECUPERO SURPLUS ACQUEDOTTO OIRA
- TUBAZIONE PRINCIPALE RIFACIMENTO PARZIALE ACQUEDOTTO
- TUBAZIONE DI SCARICO
- POZZETTI ESISTENTI
- AREA OCCUPAZIONE TEMPORANEA
- AREA OCCUPAZIONE PERMANENTE

