

idrablu IDRABLU S.p.a.

Idrablu S.p.a. Sede Legale Via Romita, 13 bis - 28845 Domodossola (VB)
cod. Fiscale e Iscrizione Registro Imprese V.C.O. n. 92001620025 - p. IVA 01424590030
Capitale Sociale Euro 372.600,00 interamente versato
Tel. 0324.242872 - Fax 0324.242728 - e-mail idrablu@gmail.com

REALIZZAZIONE COLLEGAMENTO ACQUEDOTTO
DI VALLE ANTIGORIO E FORMAZZA
AD ACQUEDOTTO DI DOMODOSSOLA
Progetto definitivo

- COMUNE DI CREVOLADOSSOLA
- COMUNE DI MONTECRESTESE
- COMUNE DI DOMODOSSOLA



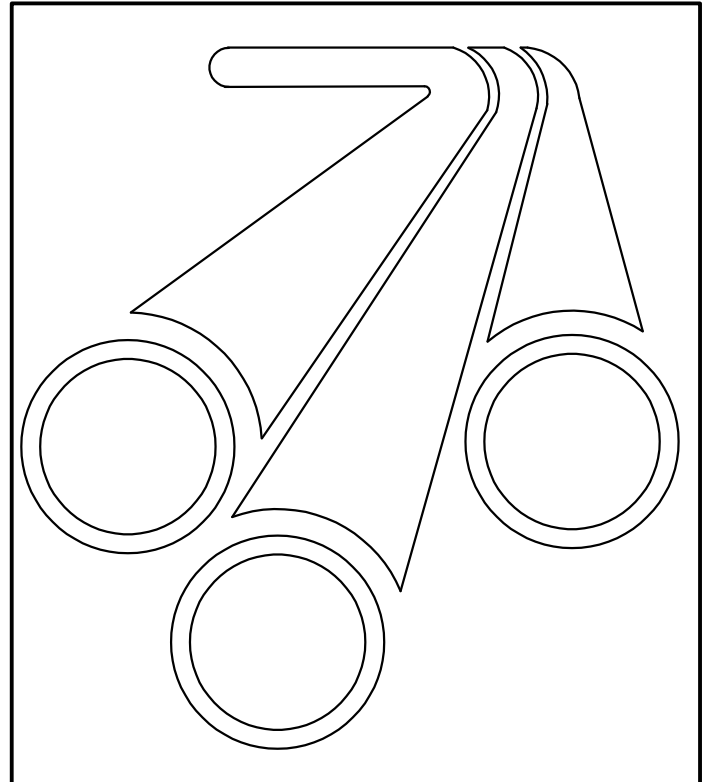


TAVOLA:	OGGETTO:	
O3	Profilo longitudinale	
SCALA: 1:2000	IL TECNICO PROGETTISTA	IL RESPONSABILE
DATA: SETTEMBRE 2018	Dott. In. VALTER ZANETTA	
REVISIONI:	valter.zanetta@yahoo.it	
N° 1		
N° 2		

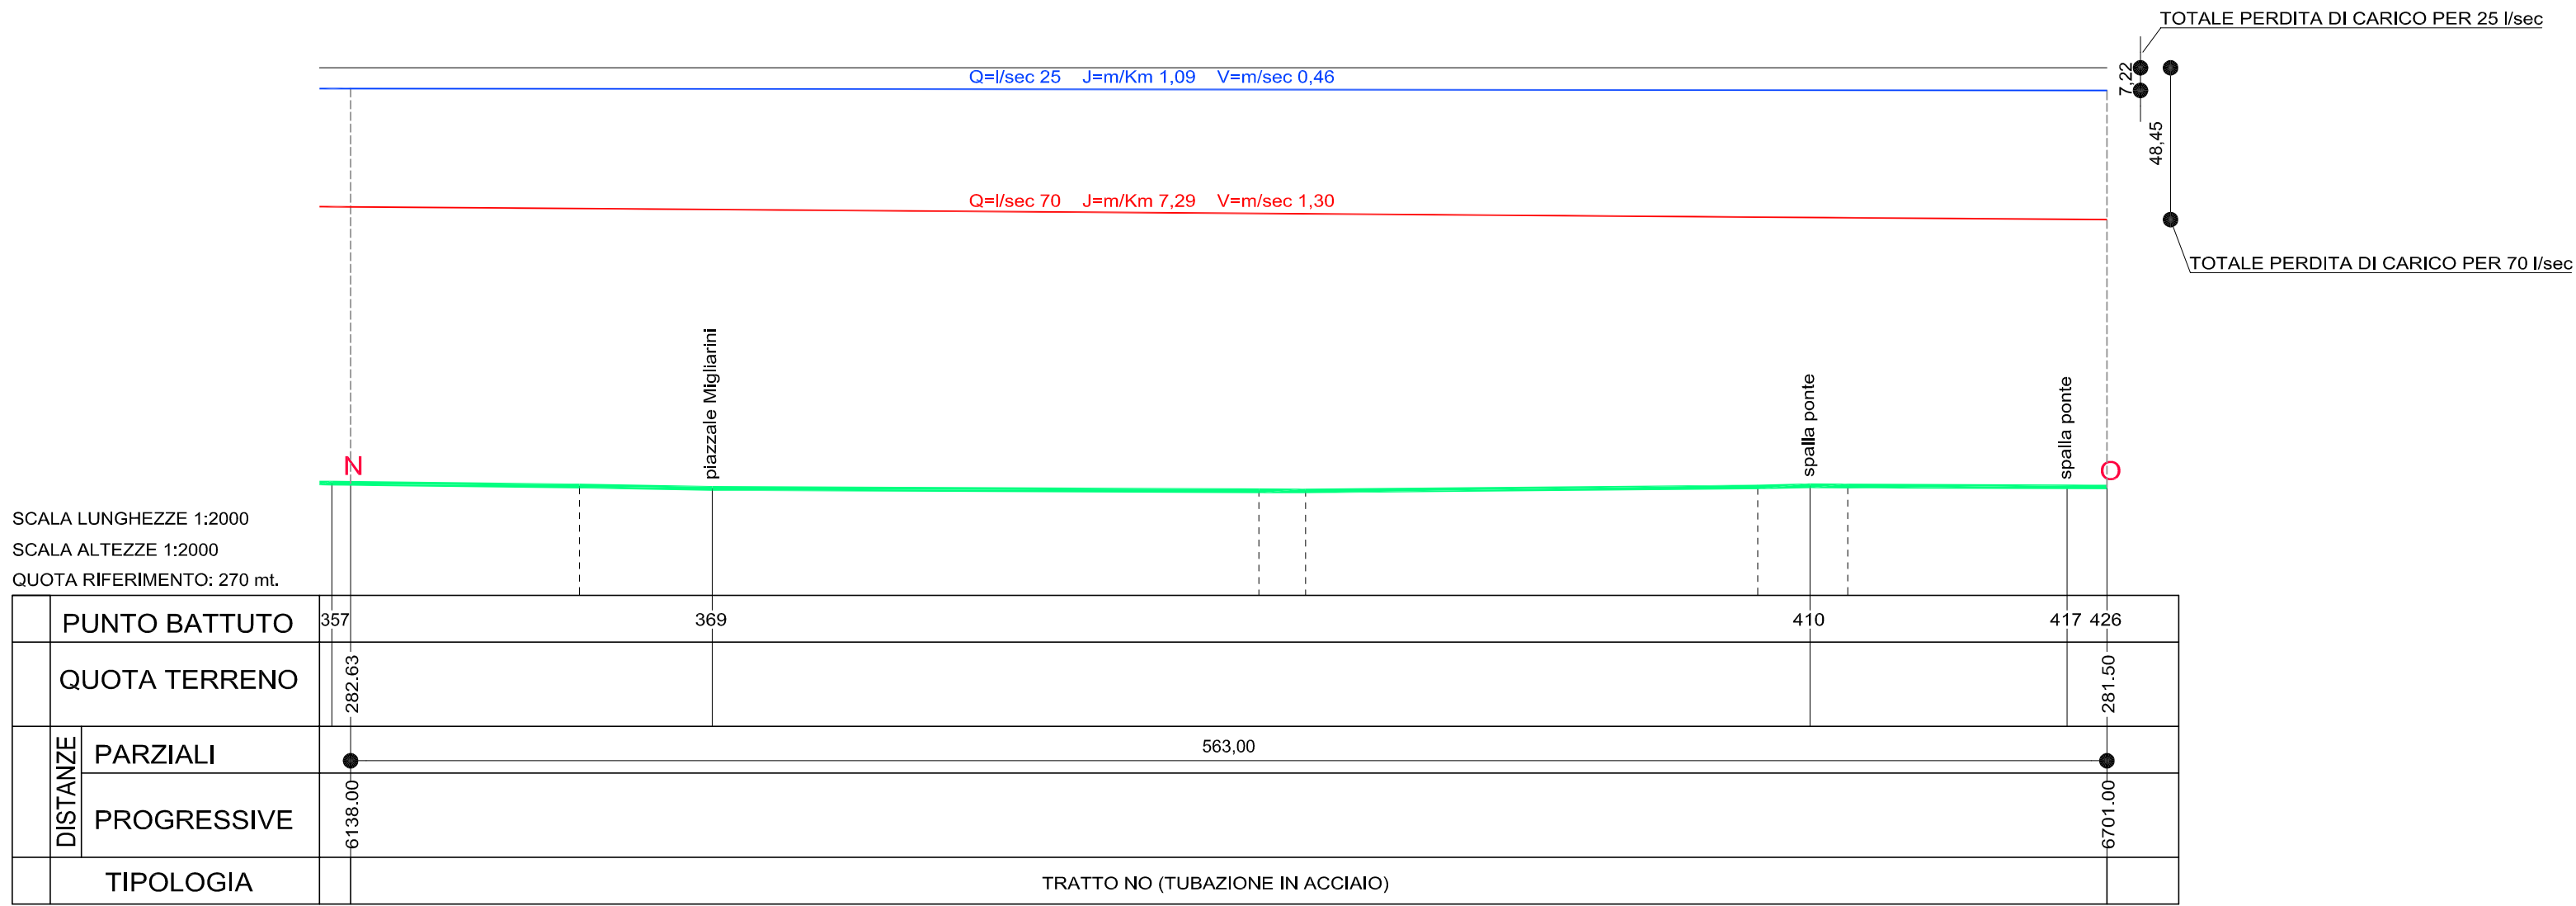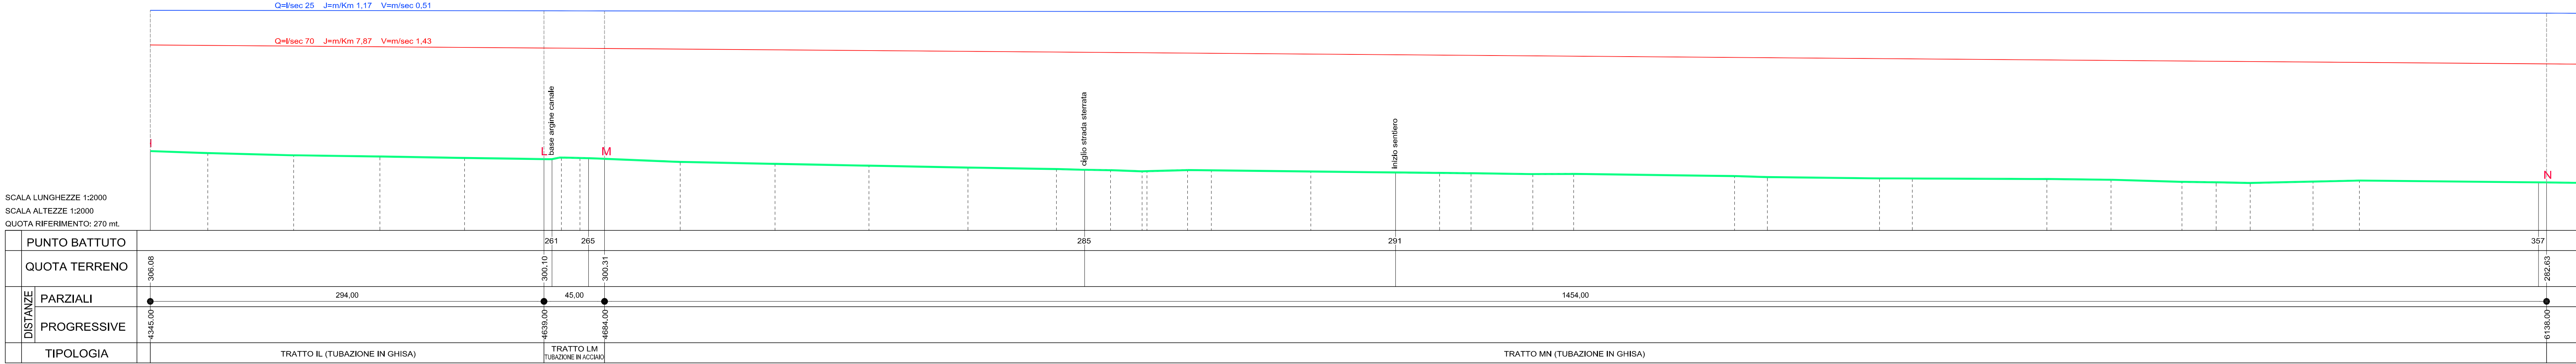

- PROFILO TERRENO
- LINEA DEI CARICHI PIEZOMETRICI PORTATA MINIMA 25 l/sec
- LINEA DEI CARICHI PIEZOMETRICI PORTATA MASSIMA 70 l/sec
- LINEA QUOTA POZZETTO D'INTERUZIONE punto B