

REALIZZAZIONE COLLEGAMENTO ACQUEDOTTO
DI VALLE ANTIGORIO E FORMAZZA
AD ACQUEDOTTO DI DOMODOSSOLA
Progetto definitivo

- COMUNE DI CREVALDROSSOLA

- COMUNE DI MONTECRESTESE

- COMUNE DI DOMODOSSOLA



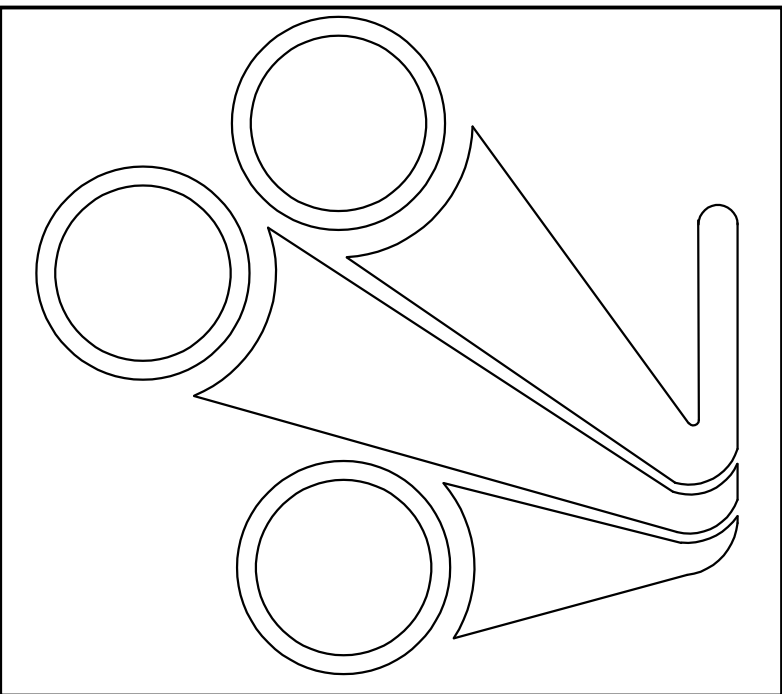


TAVOLA: O2	DISEGNI: Profilo longitudinale
SCALA: 1:2000	IL TECNICO PROGETTISTA
DATA: SETTEMBRE 2019	Dott. In. VALTER ZANETTA
REVISIONI: N° 1	vallerzanetta@idrao.it
N° 2	

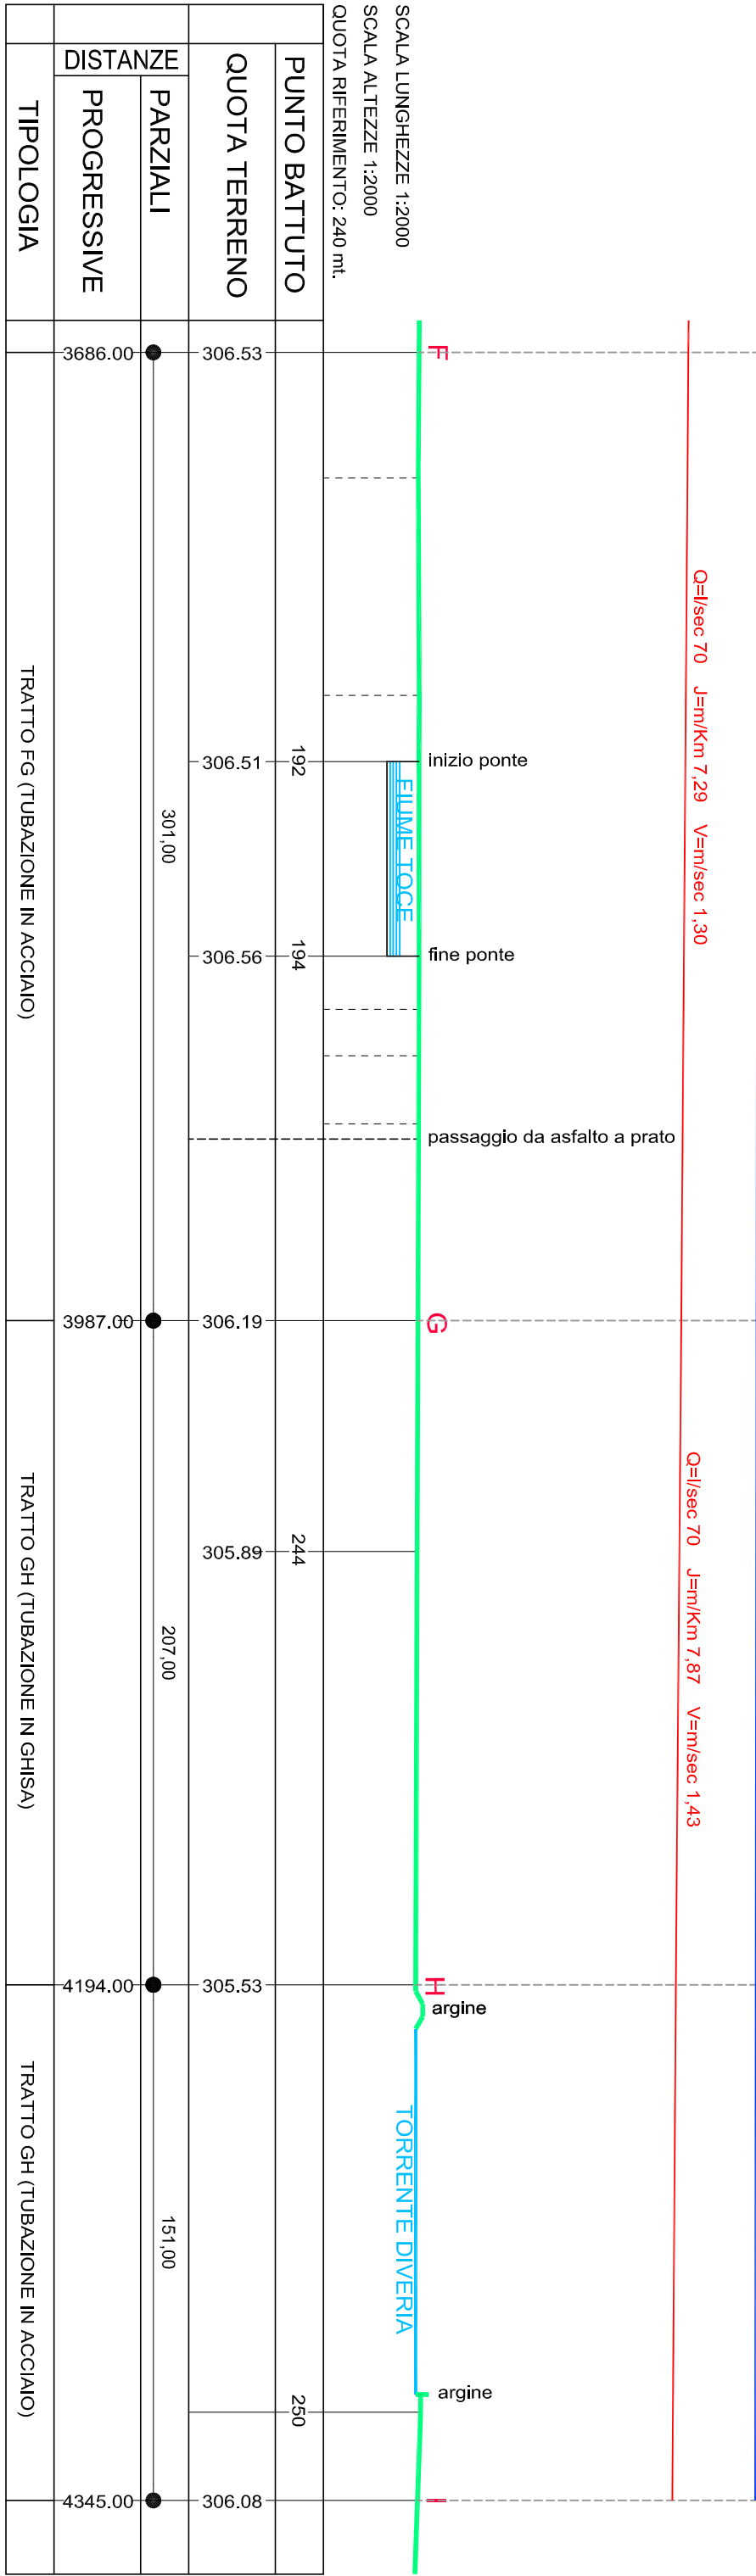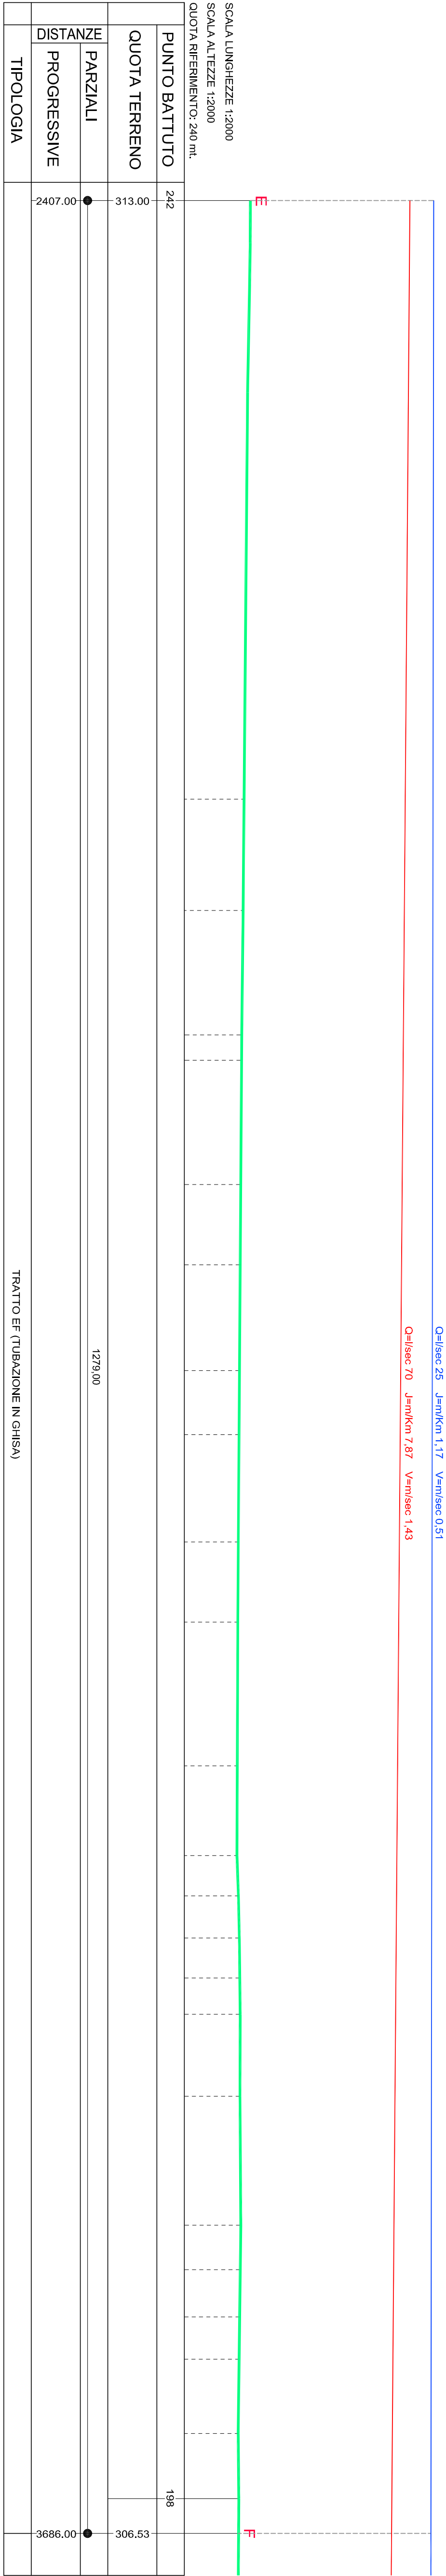

PROFLO TERRENO
LINEA DEI CARICHI PIEZOMETRICI PORTATA MINIMA 25 l/sec
LINEA DEI CARICHI PIEZOMETRICI PORTATA MASSIMA 70 l/sec