

**REALIZZAZIONE COLLEGAMENTO ACQUEDOTTO
DIVALLE ANTIGORIO E FORMAZZA
AD ACQUEDOTTO DI DOMODOSSOLA**
Progetto definitivo

- COMUNE DI CREVOLADOSSOLA
- COMUNE DI MONTECRESTESE
- COMUNE DI DOMODOSSOLA

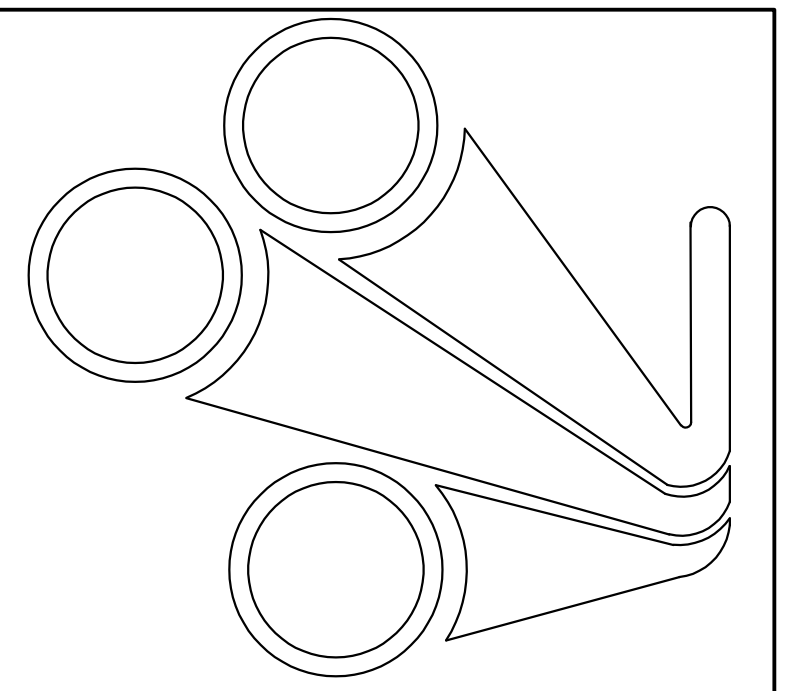


TAVOLA: 01	OGGETTO: Profilo longitudinale
----------------------	--

SCALA: 1:2000	IL TECNICO PROGETTISTA
---------------	------------------------

DATA: SETTEMBRE

DATA: SETTEMBRE 2018

Dott. In. VALTER ZANETTA

REVISION:

valter.zanetta@yanoo.it

2	2
2	2

N_+	
N_-	

PROFILO TERRENO

LINEA DEI CARICHI PIEZOMETRICI PORTATA MINIMA 25 l/sec

LINEA DEI CARICHI PIEZOMETRICI PORTATA MASSIMA 70 l/sec

