idrablu **IDRABLU S.p.a.**

Idrablu S.p.a. Sede Legale Via Romita, 13 bis – 28845 Domodossola (VB)
cod. Fiscale e Iscrizione Registro Imprese V.C.O. n. 92001620035 – p. IVA 01424590030
Capitale Sociale Euro 372.600,00 interamente versato
Tel: 0324 242872 – Fax: 0324 247728 – e-mail idrablu@gmail.com -

REALIZZAZIONE COLLEGAMENTO ACQUEDOTTO DI VALLE ANTIGORIO E FORMAZZA AD ACQUEDOTTO DI DOMODOSSOLA

Progetto definitivo

- COMUNE DI CREVOLADOSSOLA
- COMUNE DI MONTECRESTESE
- COMUNE DI DOMODOSSOLA

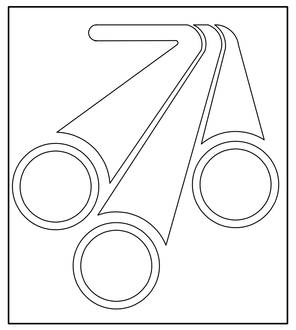

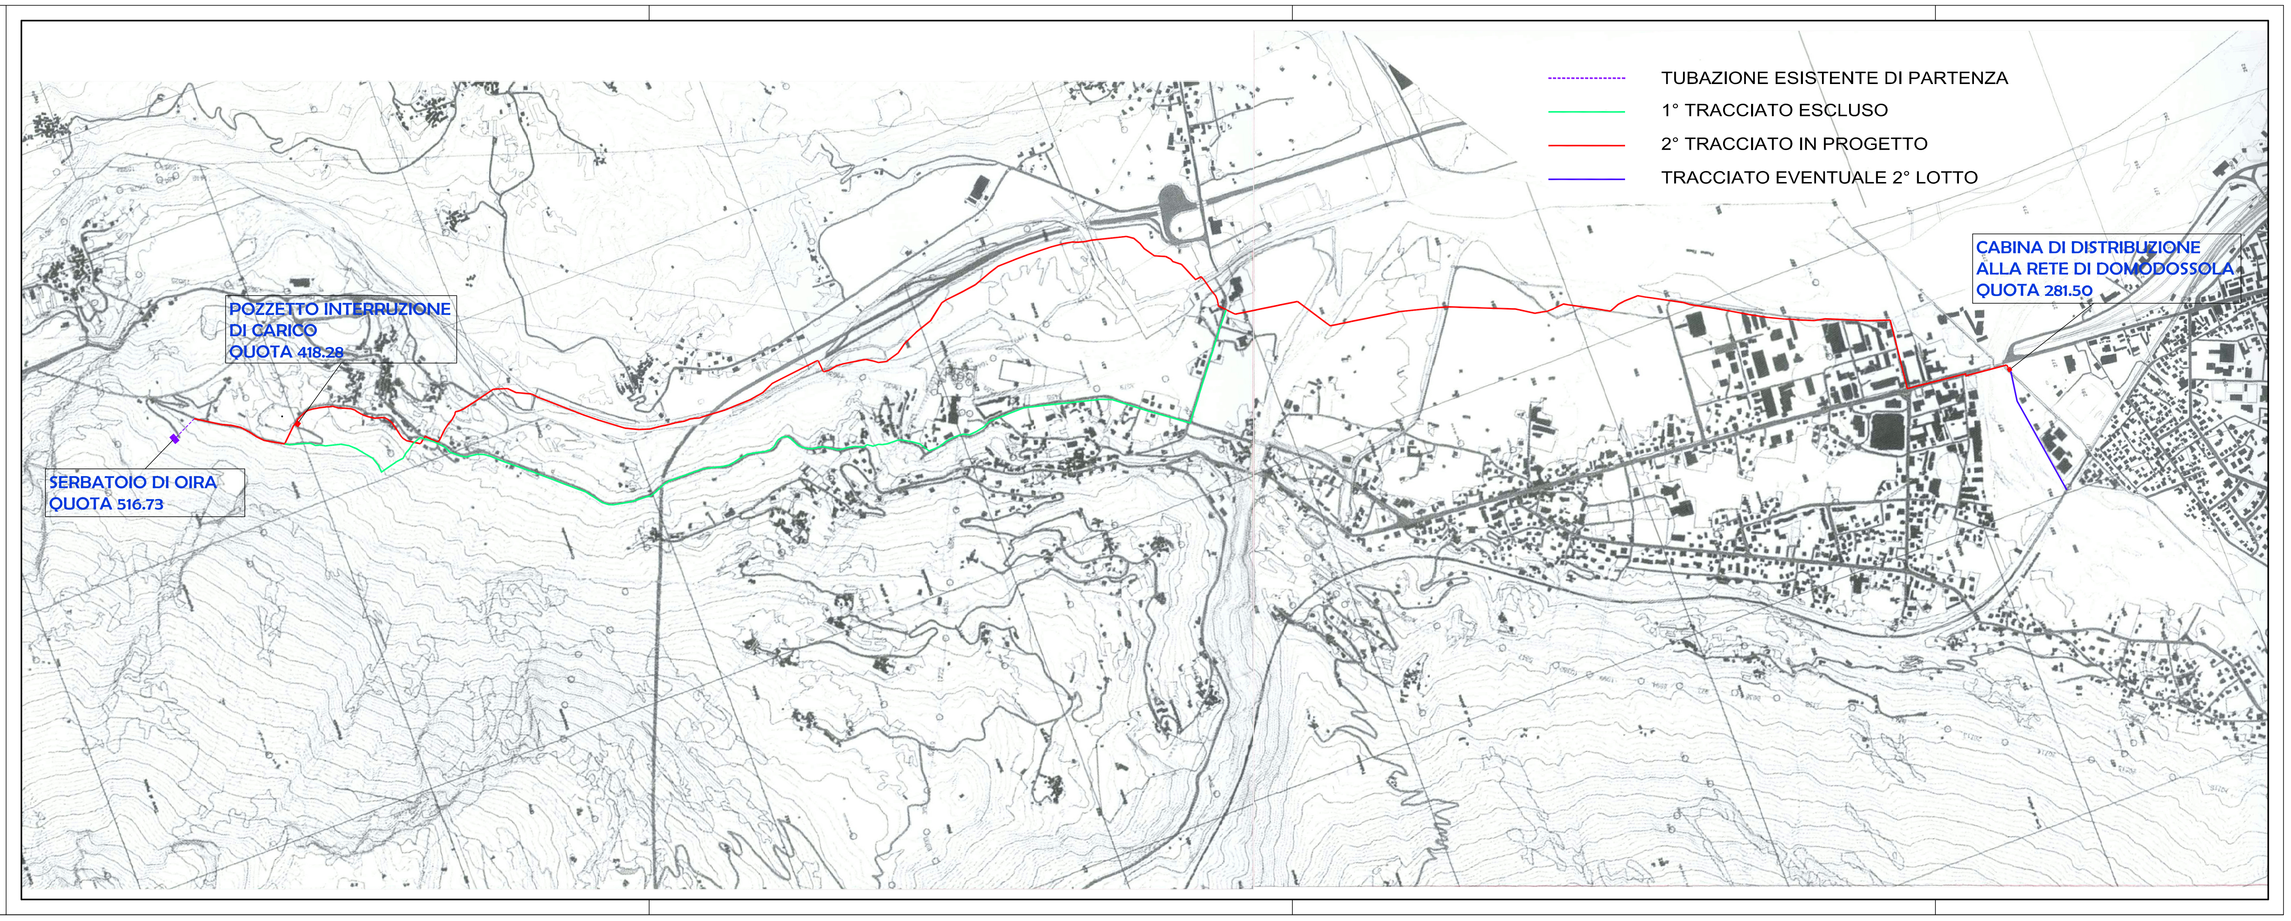

TAVOLA: **L**

COROGRAFIA

SCALA: 1:10000

DATA: SETTEMBRE 2018

REVISIONI:
N° 1
N° 2

IL TECNICO PROGETTISTA

Dott. Ing. VALTER ZANETTA
valter.zanetta@yahoo.it

IL RESPONSABILE