LEGENDA:

- Tubazione in polietilene PEAD PE100 PN16 DE 110 mm
- Guaina in acciaio DN250 mm

RILIEVO CELERIMETRICO

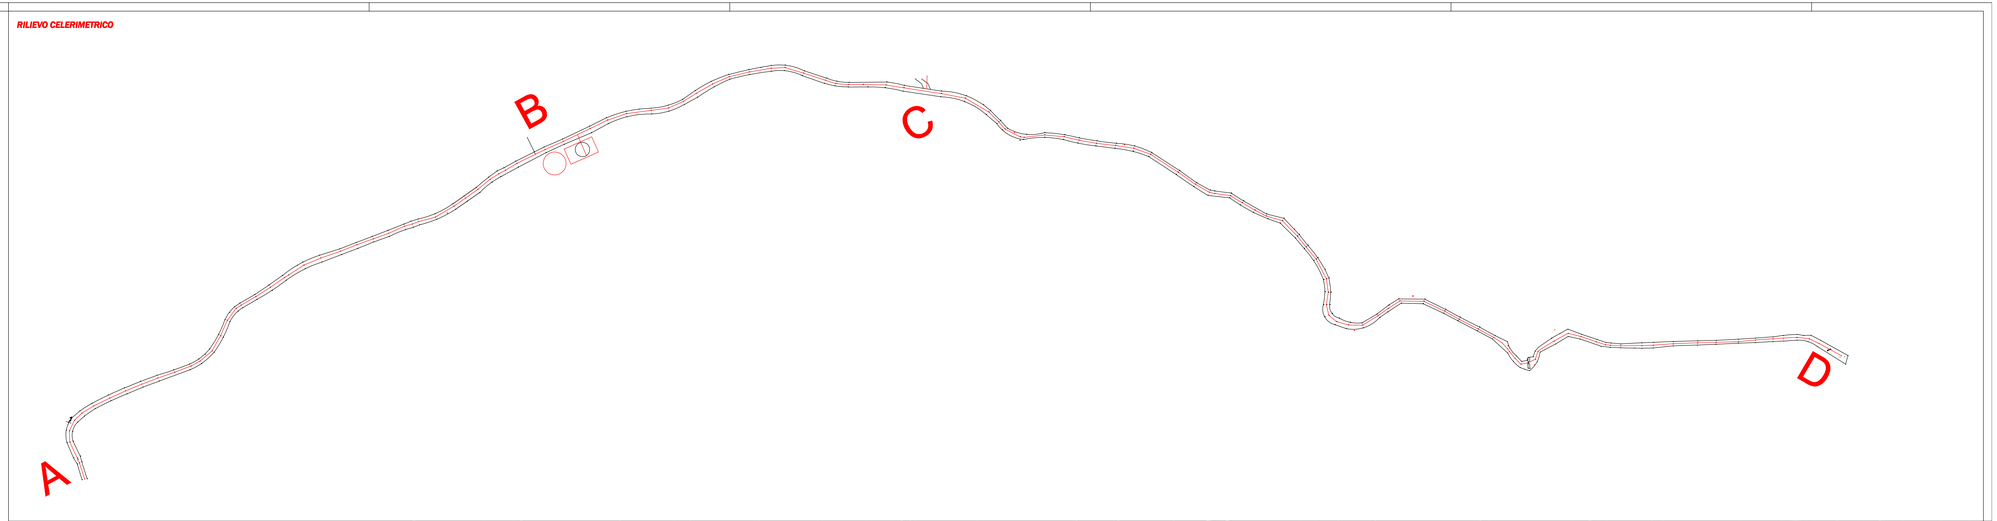

PLANIMETRIA INTERVENTO

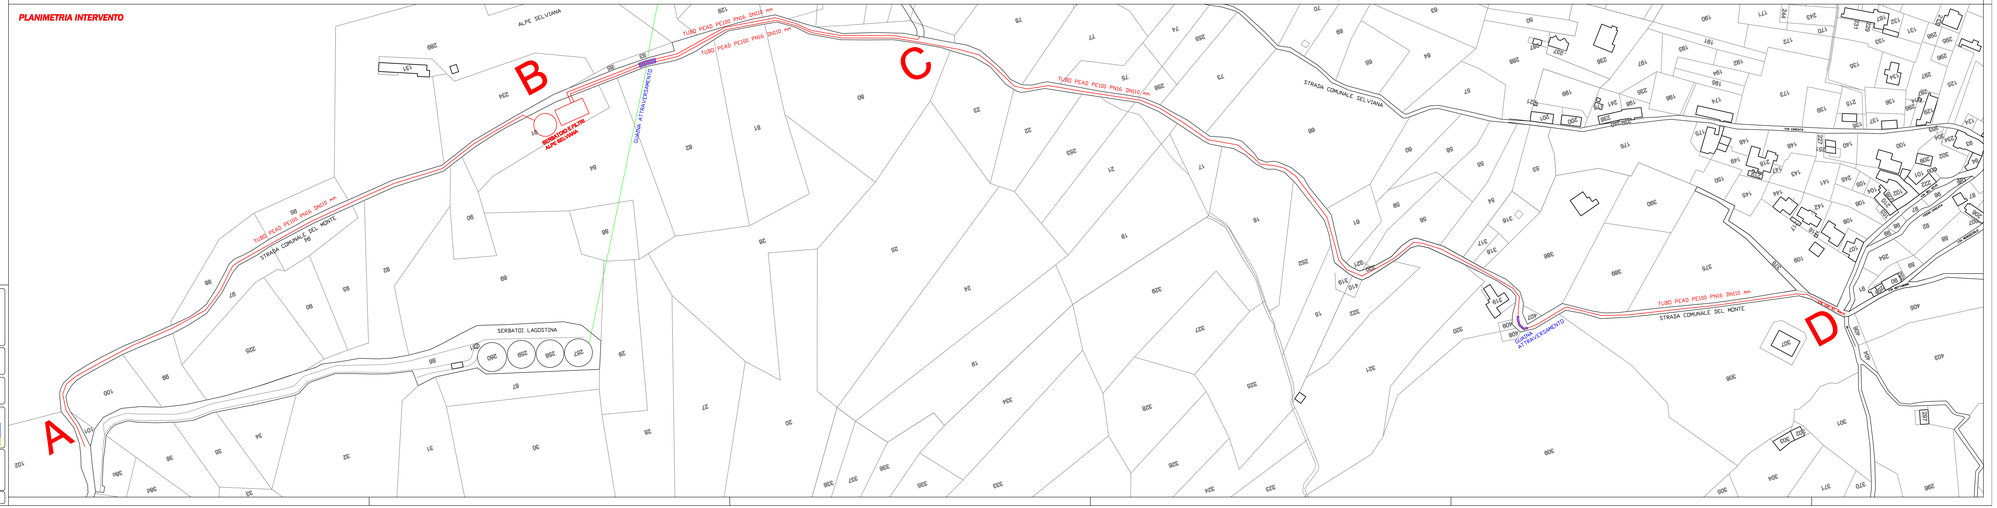

COMITTENTE:

ACQUA NOVARA.VCO S.p.A.

Sede Legale
Via Trigliani Lessona, 9
28100 Novara -NO- Italia
Tel. +39 0321 413111
Fax +39 0321 408739

TITOLO COMMESSA:

Sostituzione rete idrica in località Selviana ad Agrano Frazione di Omegna

OGGETTO:

Planimetria intervento e rilievo celerimetrico

AVANZAMENTO PROGETTO:

DEFINITIVO

Rev. N°	Modifiche	Data	Iniziali
1	–	-/-/-	Disegnato da - Verificato da - Approvato da -
2	–	-/-/-	Disegnato da - Verificato da - Approvato da -
3	–	-/-/-	Disegnato da - Verificato da - Approvato da -

Il Progettista

Tavola n.: **2**

Rif. N° Commessa: **Y00M - 10033850**

Data Rev. N° 0: **11/06/18**

Scala: **1:1000**

File:

PROPRIETA' RISERVATA
QUESTO DISEGNO NON PUO' ESSERE RIPRODOTTO NE' COMUNICATO A TERZI SENZA AUTORIZZAZIONE DI ACQUA NOVARA.VCO s.p.a.