PROFILO LONGITUDINALE - scala H 1:1000 V 1:500

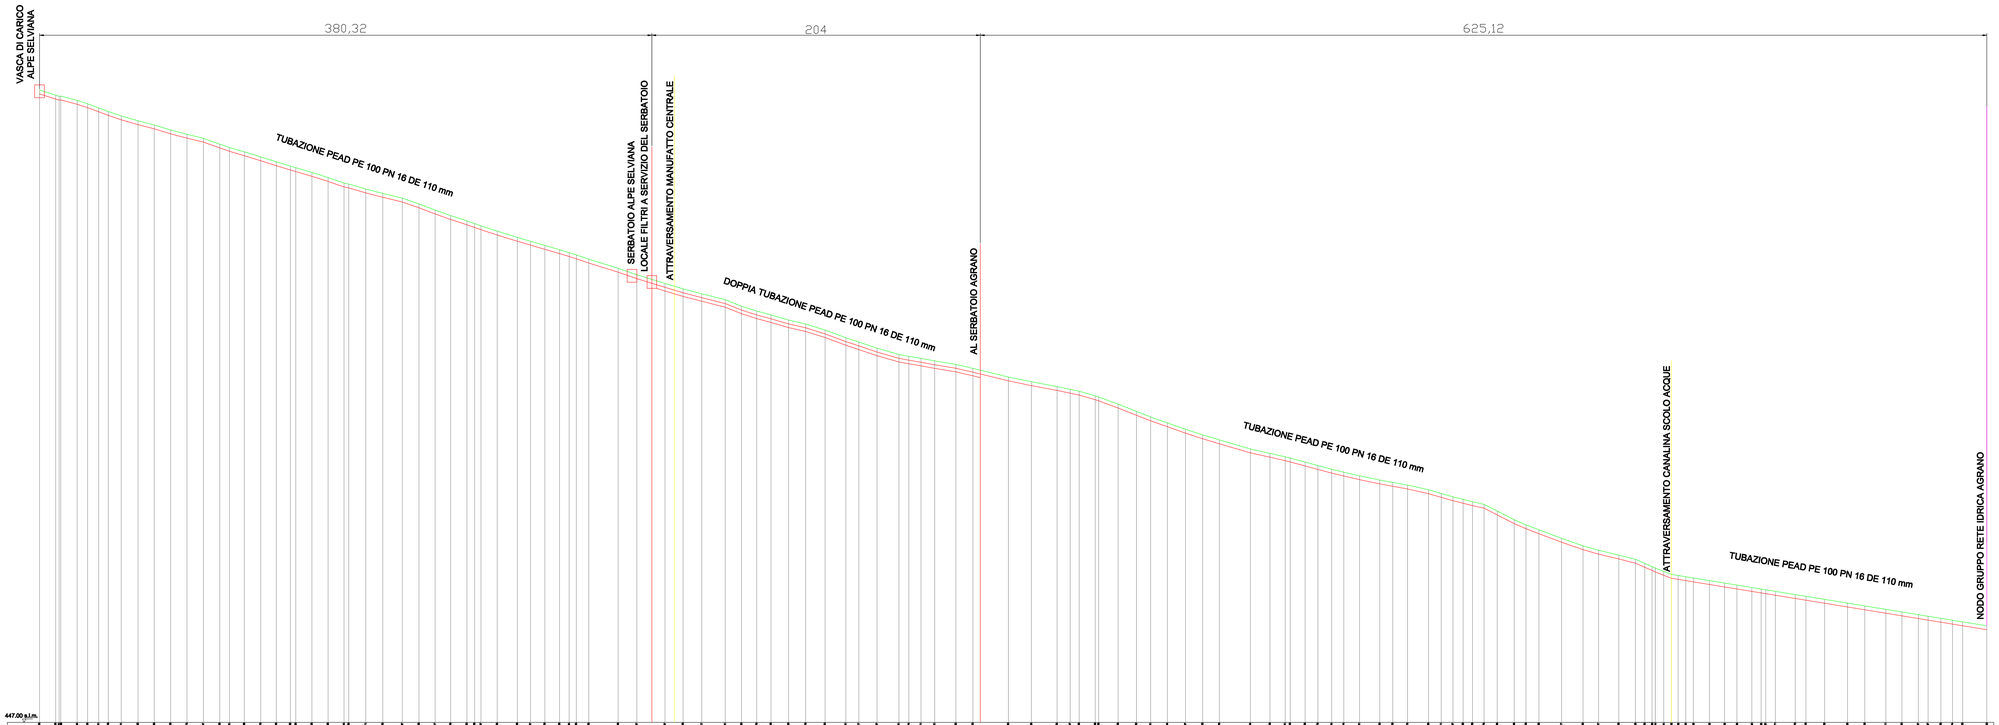

COMMITTENTE:

ACQUA NOVARA.VCO S.p.A.

Sede Legale
Via Triggiani Lenzenillo, 9
28100 Novara -NO- Italia

Tel. +39 0321 412511
Fax +39 0321 459720

TITOLO COMMESSA:

Sostituzione rete idrica in località Selviana ad Agrano Frazione di Omegna

OGGETTO:

Profilo Longitudinale

AVANZAMENTO PROGETTO:

DEFINITIVO

Rev. N°	Modifiche	Data	Iniziali
1	--	-/-/-	Progetto di - Verifica di - Approvato di
2	--	-/-/-	- - -
3	--	-/-/-	- - -

Ref. N° Commessa: **YOOM - 10033850**

File:

Il Progettista

Data Rev. N° 0:
11/06/18

Scala:
H 1/1000
V 1/500

Tavola n.:
3

PROPRIETA' RISERVATA
QUESTO DISEGNO NON PUO' ESSERE RIPRODOTTO NE' COMUNICATO A TERZI SENZA AUTORIZZAZIONE DI ACQUA NOVARA.VCO S.p.A.