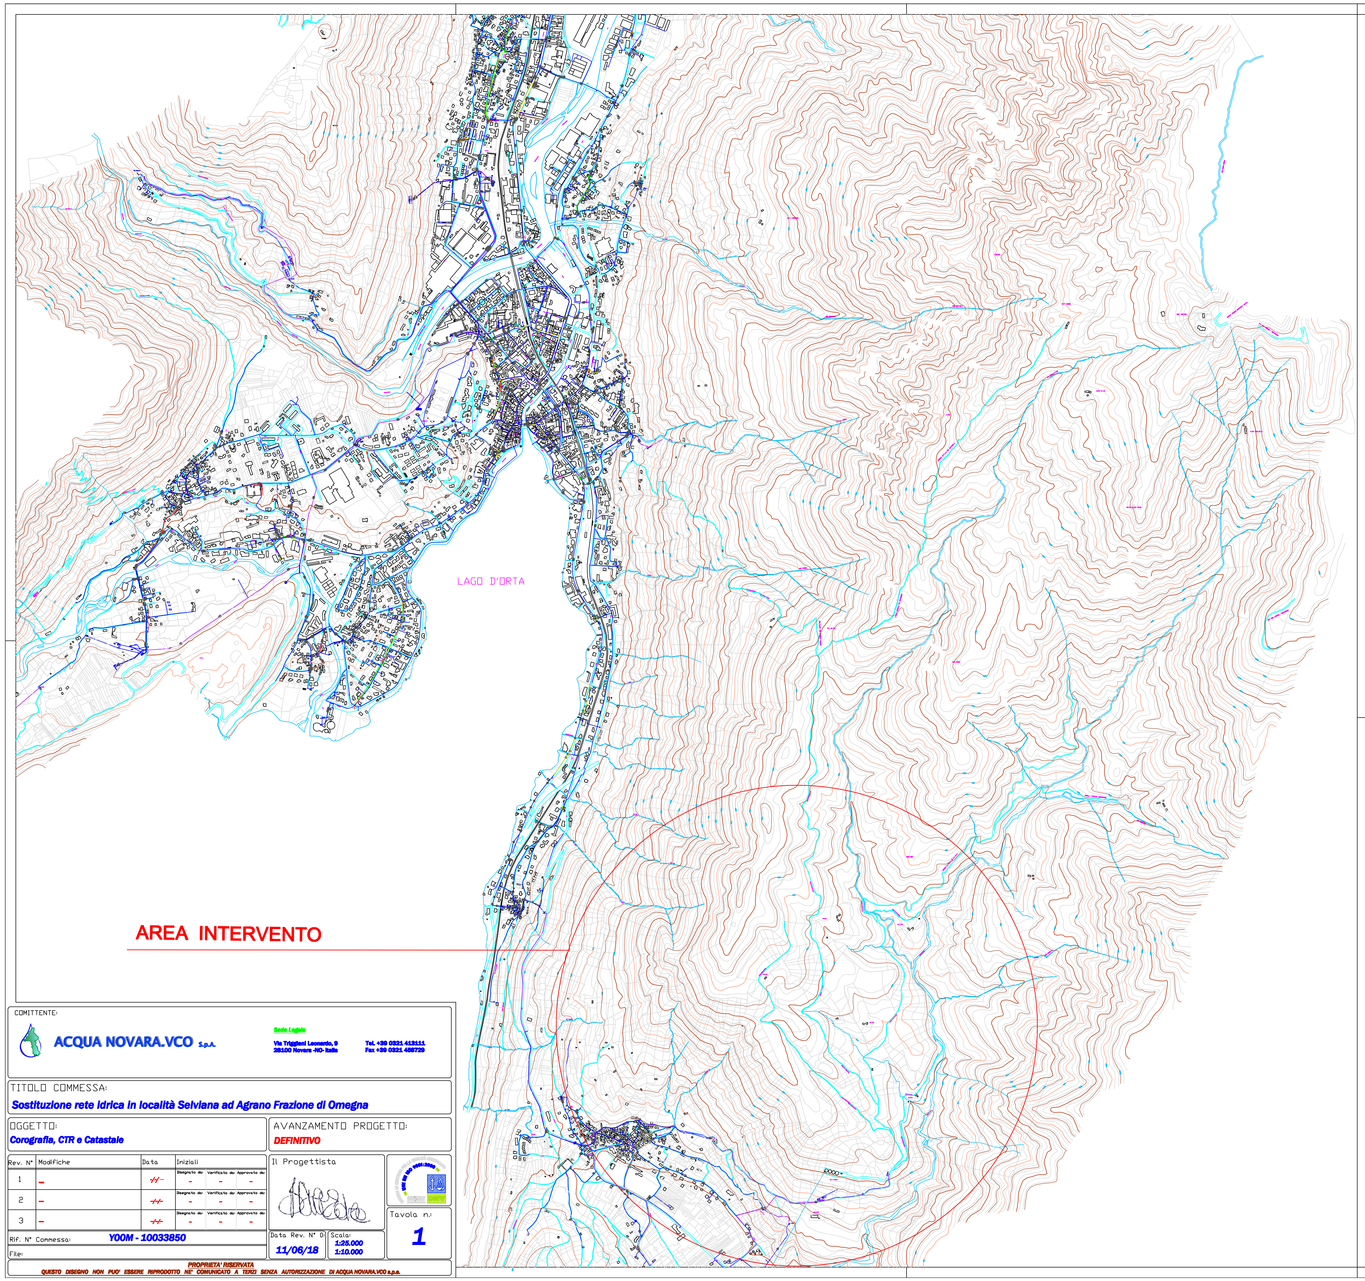

ESTRATTO CATASTALE Scala 1:10.000

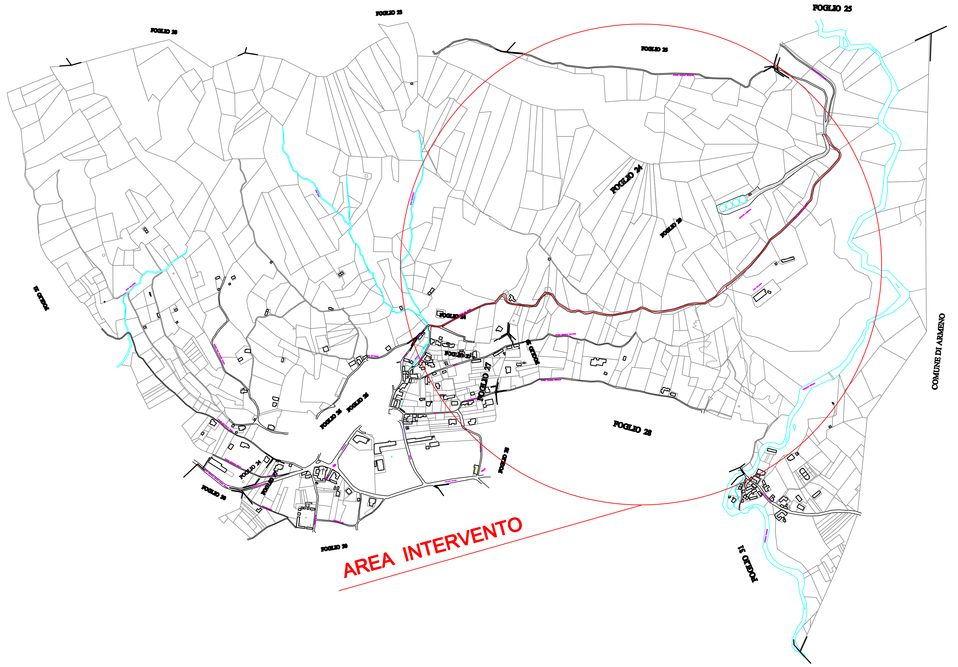

ESTRATTO MAPPA CTR Scala 1:10.000

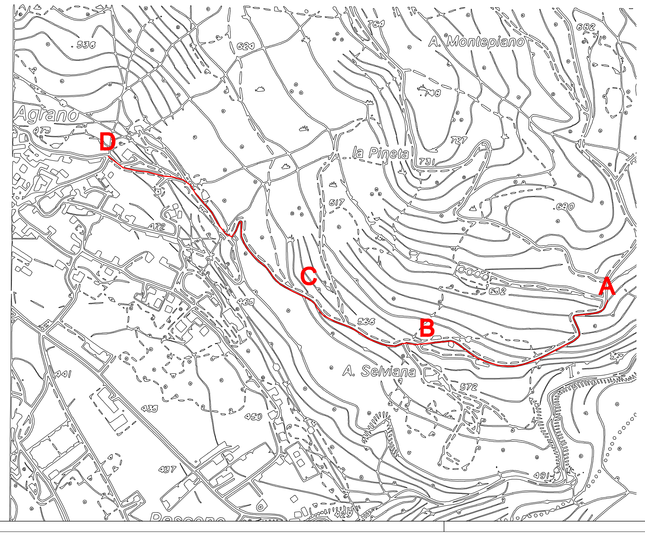

COMMITTENTE:

ACQUA NOVARA.VCO S.p.A.

Sede Legale
Via Triggiani Leonardo, 8
28100 Novara -NO- Italia

Tel. +39 0321 413511
Fax +39 0321 456758

TITOLO COMMESSA:

Sostituzione rete idrica in località Selviana ad Agrano Frazione di Omegna

OGGETTO:

Corografia, CTR e Catastale

AVANZAMENTO PROGETTO:

DEFINITIVO

Rev. N°	Modifiche	Data	Iniziali
1	-	-/-	Redatto da - Verificato da - Approvato da -
2	-	-/-	Redatto da - Verificato da - Approvato da -
3	-	-/-	Redatto da - Verificato da - Approvato da -

Il Progettista

Rif. N° Commessa: **Y00M - 10033850**

File:

Data Rev. N° 0: **11/06/18**

Scala: 1:25.000 1:10.000

Tavola n.: **1**

PROPRIETA' RISERVATA
QUESTO DISEGNO NON PUO' ESSERE RIPRODOTTO NE' COMUNICATO A TERZI SENZA AUTORIZZAZIONE DI ACQUA NOVARA.VCO S.p.A.