

COMUNE DI ARMENO



ACQUA
NOVARA.VCO
S.p.A.

Via Triggiani, 9 - 28100 NOVARA (NO)
Tel. 0321 413111 - Fax. 0321 458729
@mail: info@acquanovaravco.eu
@pec: segreteria@pec.acquanovaravco.eu

TITOLO COMMESSA:

Realizzazione nuova fognatura in Viale Cadorna comune di Armeno

OGGETTO:

Profilo Longitudinale acque nere

SCALA:

H 1:500 - V 1:250

AVANZAMENTO PROGETTO:

DEFINITIVO

Data Rev. N° 0:

31 GENNAIO 2023

Rev. N°	Modifiche	Data
1	-	✓
2	-	✓
3	-	✓
4	-	✓

Rif. N° Commessa:
X00N - 10041774

CUP:
D92E22000000005

File:


PROPRIETÀ RISERVATA
QUESTO DISEGNO NON PUO' ESSERE RIPRODOTTO NE COMUNICATO A TERZI SENZA
AUTORIZZAZIONE DI ACQUA NOVARA.VCO S.p.A.

Il Progettista
Ing. Matteo Ferrero

Elaborato N°:
4



TRATTO BD - VIA CADORNA

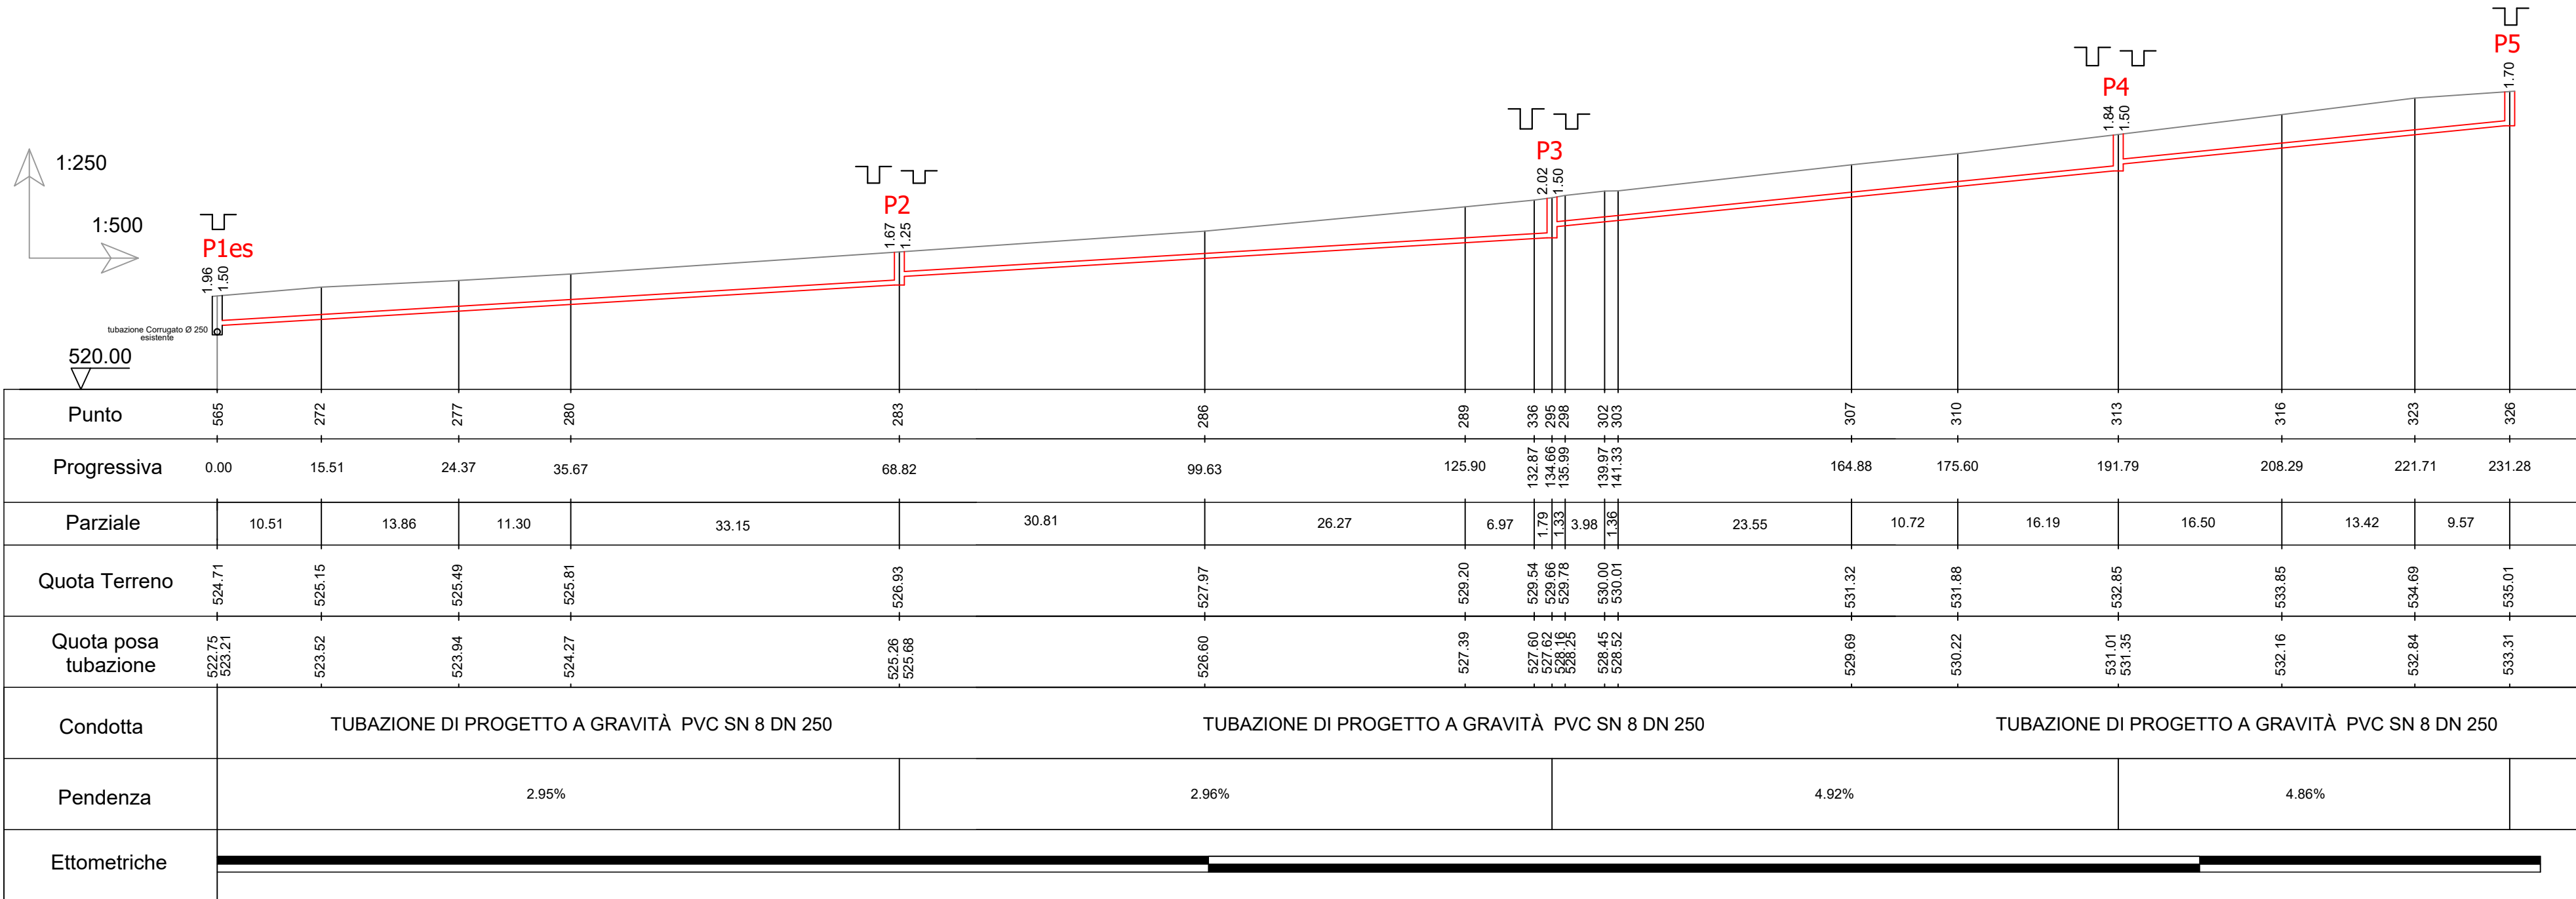

TRATTO CE - VIA DELLE ROSE

