

COMUNE DI ARMENO



ACQUA
NOVARA.VCO
S.p.A.

Via Triggiani, 9 - 28100 NOVARA (NO)
Tel. 0321 413111 - Fax. 0321 458729
@mail: info@acquanovaravco.eu
@pec: segreteria@pec.acquanovaravco.eu

TITOLO COMMESSA:

Realizzazione nuova fognatura in Viale Cadorna comune di Armeno

OGGETTO:

Particolari Pozzetti d'ispezione

SCALA:

1:50

AVANZAMENTO PROGETTO:

DEFINITIVO

Data Rev. N° 0:

31 GENNAIO 2023

Rev. N°	Modifiche	Data
1	-	-/-/-
2	-	-/-/-
3	-	-/-/-
4	-	-/-/-

Rif. N° Commessa:

X00N - 10041774

CUP:

D92E22000000005

File:

Il Progettista

Ing. Matteo Ferrero


Elaborato N°:

6




PROPRIETA' RISERVATA
QUESTO DISEGNO NON PUO' ESSERE RIPRODOTTO NE' COMUNICATO A TERZI SENZA
AUTORIZZAZIONE DI ACQUA NOVARA.VCO s.p.a.


SEZIONE A-A

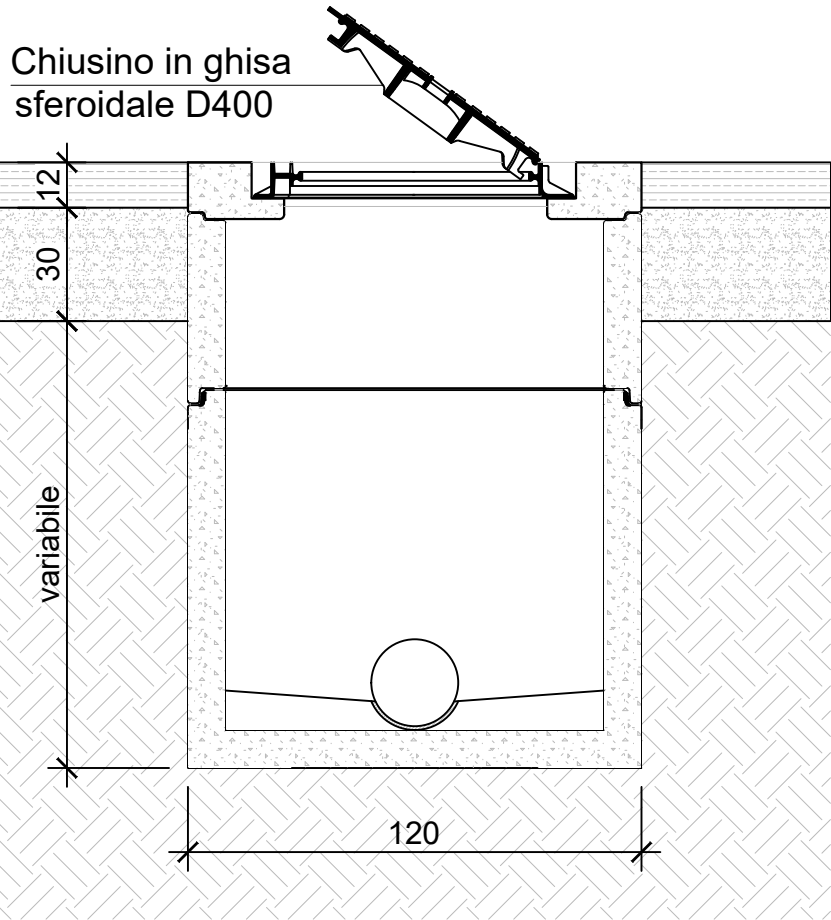


SEZIONE B-B

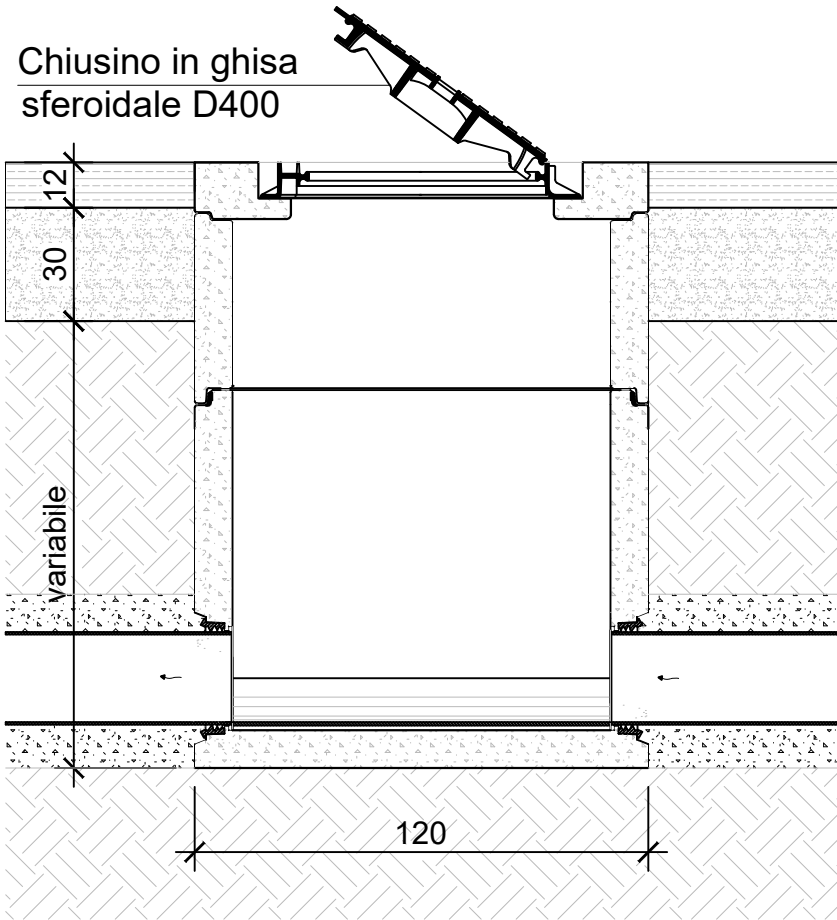


PARTICOLARE ALLACCIO

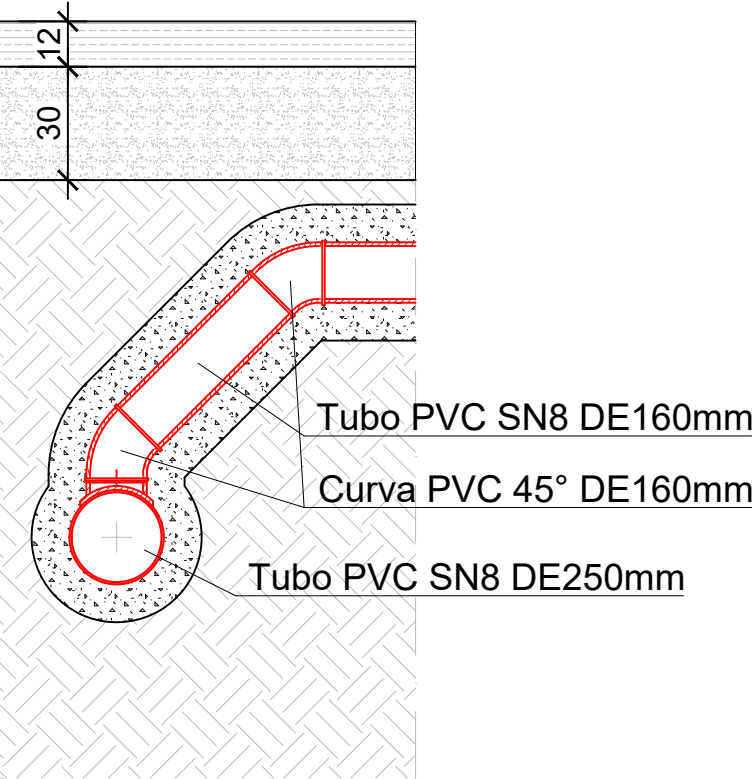

PIANTA

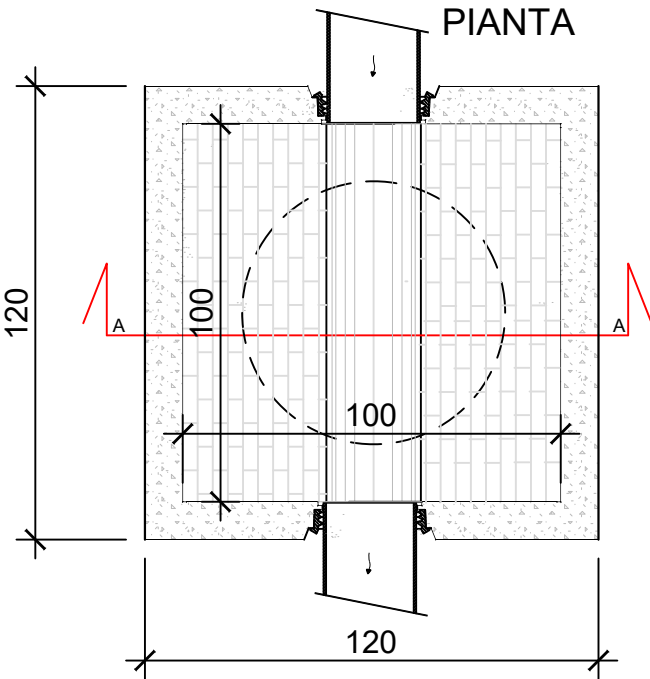

PIANTA

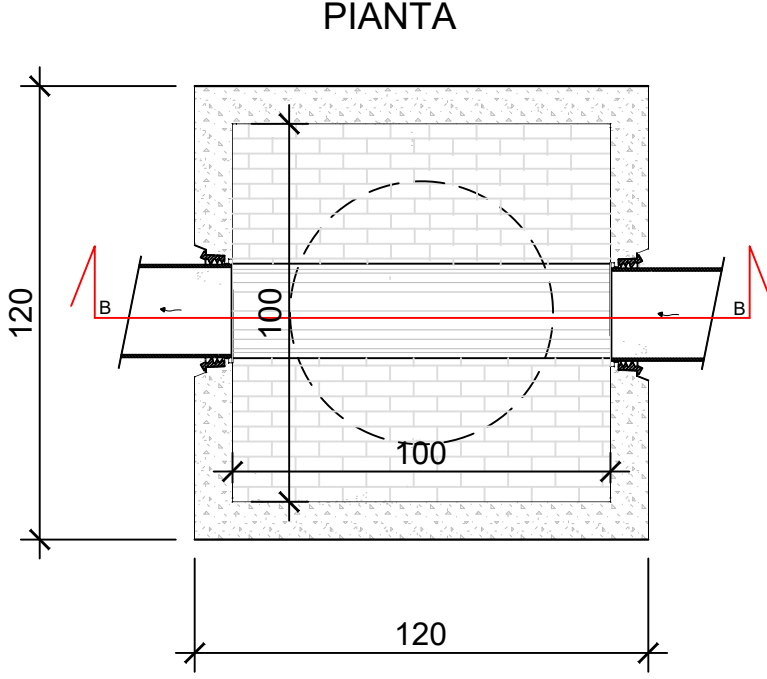

PARTICOLARE CHIUSINI

