



PROGETTO: Rifacimento fognatura ed
acquedotto di Via G. G. Ponti,
Comune di Arona (NO)

Progetto Definitivo

ELABORATO: Tav. n° 6
Particolari costruttivi e
Sezioni di scavo

SCALA: 1/20

DATA: Agosto 2018
Aggiornamento:


COMMITTENTE:
Acqua Novara VCO S.p.A.

Unità Operativa:
Via Loreto, 19 - 28021 Borgomanero (NO)
Telefono (0321) 413111 - Fax (0322) 81826


IL PROGETTISTA:
- Ing. Fabrizio Manini -

POZZETTO D'ISPEZIONE PREFABBRICATO TIPO dimensioni interne 100 x 80 cm


PIANTA

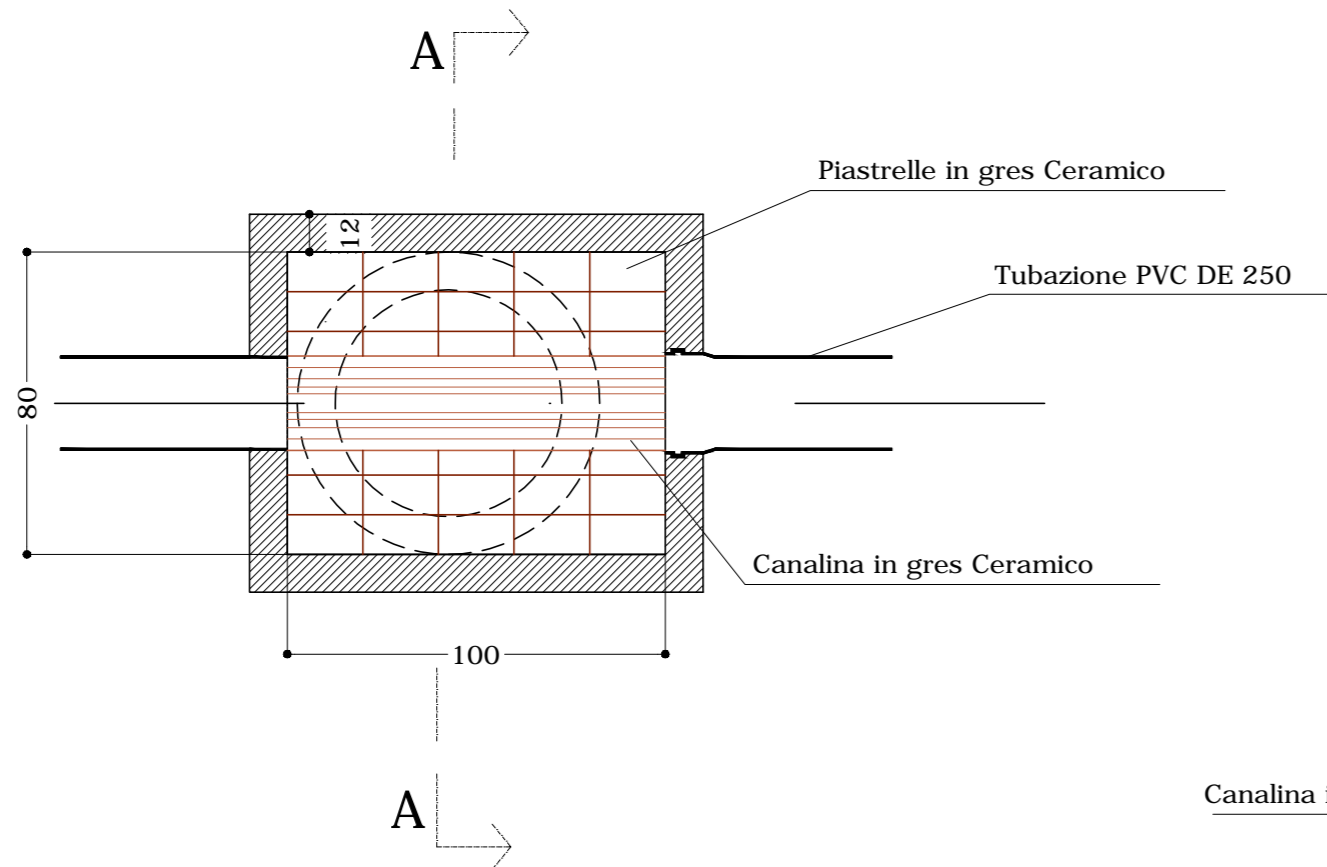


SEZIONE A-A

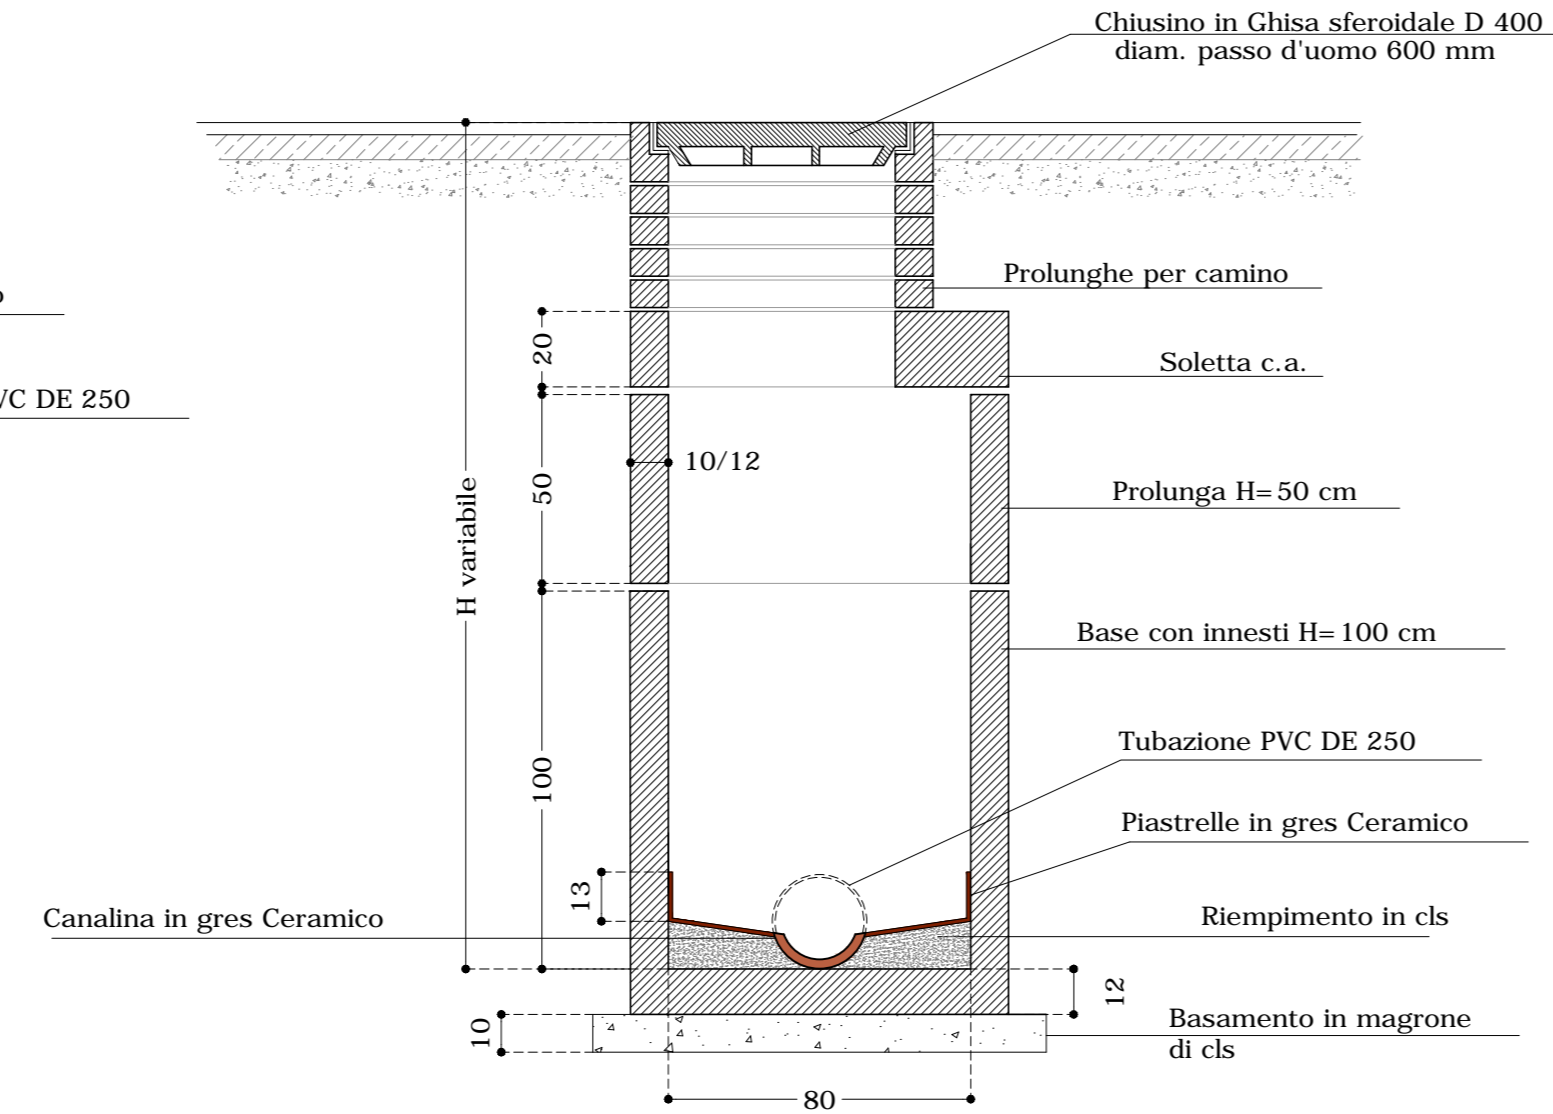

SEZIONE DI SCAVO E RIPRISTINO Strada Comunale Acquedotto

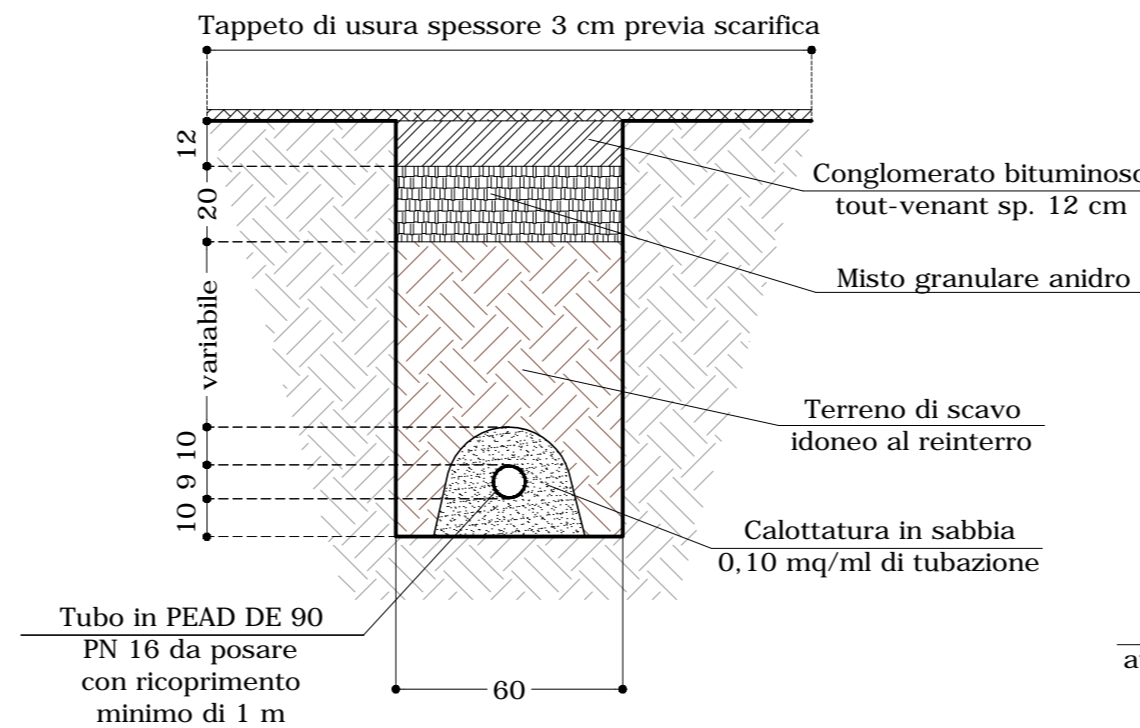

SEZIONE DI SCAVO E RIPRISTINO Strada Comunale Fognatura e Tombinatura Tratto B2es-B5

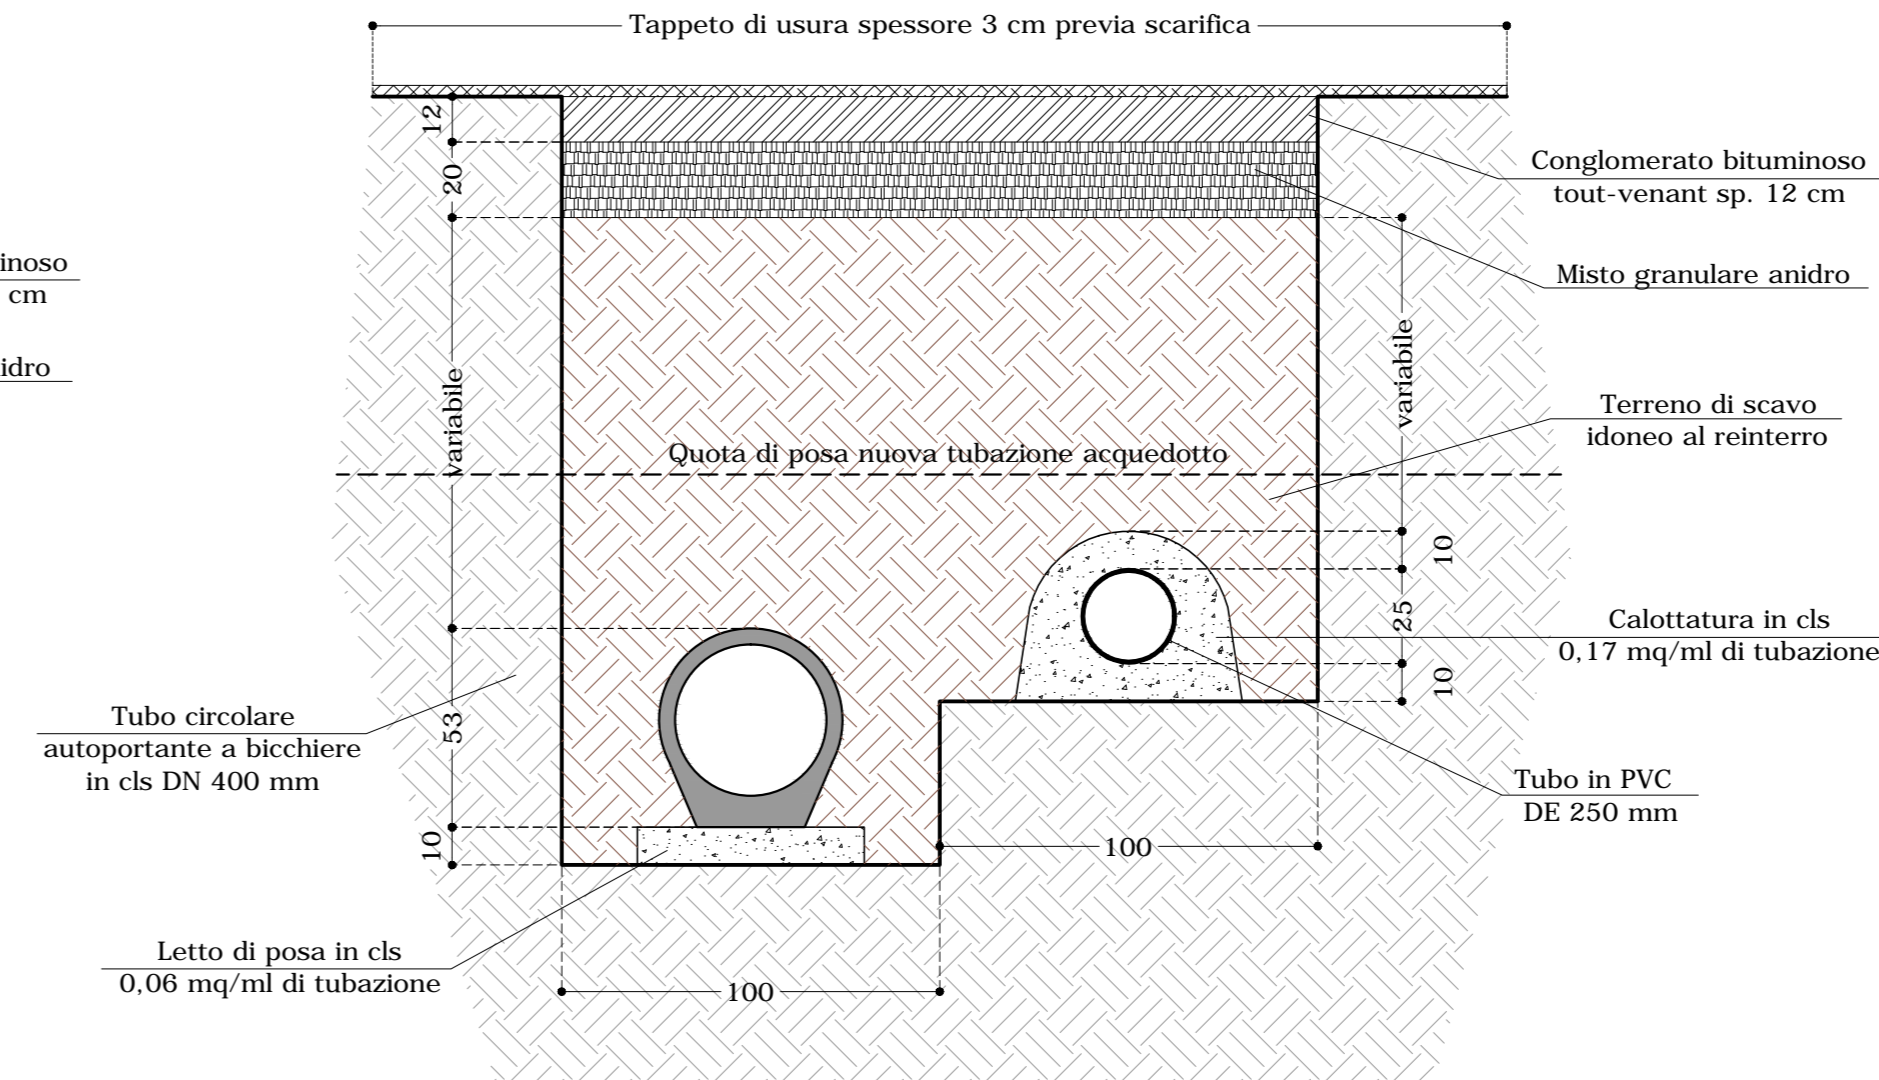

SEZIONE DI SCAVO E RIPRISTINO Strada Comunale Fognatura e Tombinatura Tratto B1-B2

