



PROGETTO: Rifacimento fognatura ed  
acquedotto di Via G. G. Ponti,  
Comune di Arona (NO)

Progetto Definitivo

ELABORATO: Tav. n° 8  
Particolari costruttivi e Sezioni di scavo  
illuminazione pubblica

SCALA: 1/20

DATA: Agosto 2018  
Aggiornamento:


COMMITTENTE:  
Acqua Novara VCO S.p.A.

Unità Operativa:  
Via Loreto, 19 - 28021 Borgomanero (NO)  
Telefono (0321) 413111 - Fax (0322) 81826


IL PROGETTISTA:  
- Ing. Fabrizio Manini -

## PARTICOLARI PREDISPOSIZIONE ILLUMINAZIONE PUBBLICA pozzetti di ispezione e basamenti in cls

PIANTA

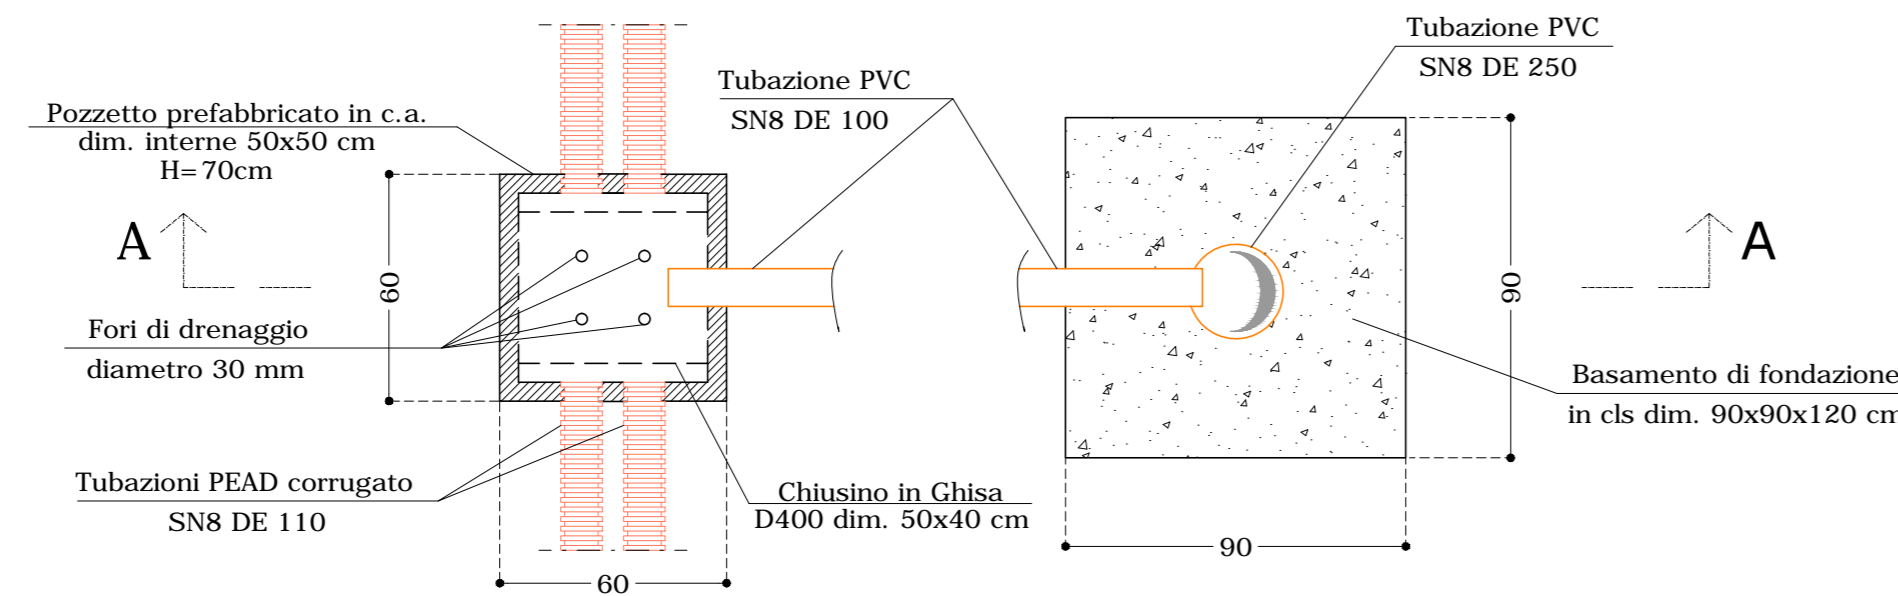

SEZIONE A-A

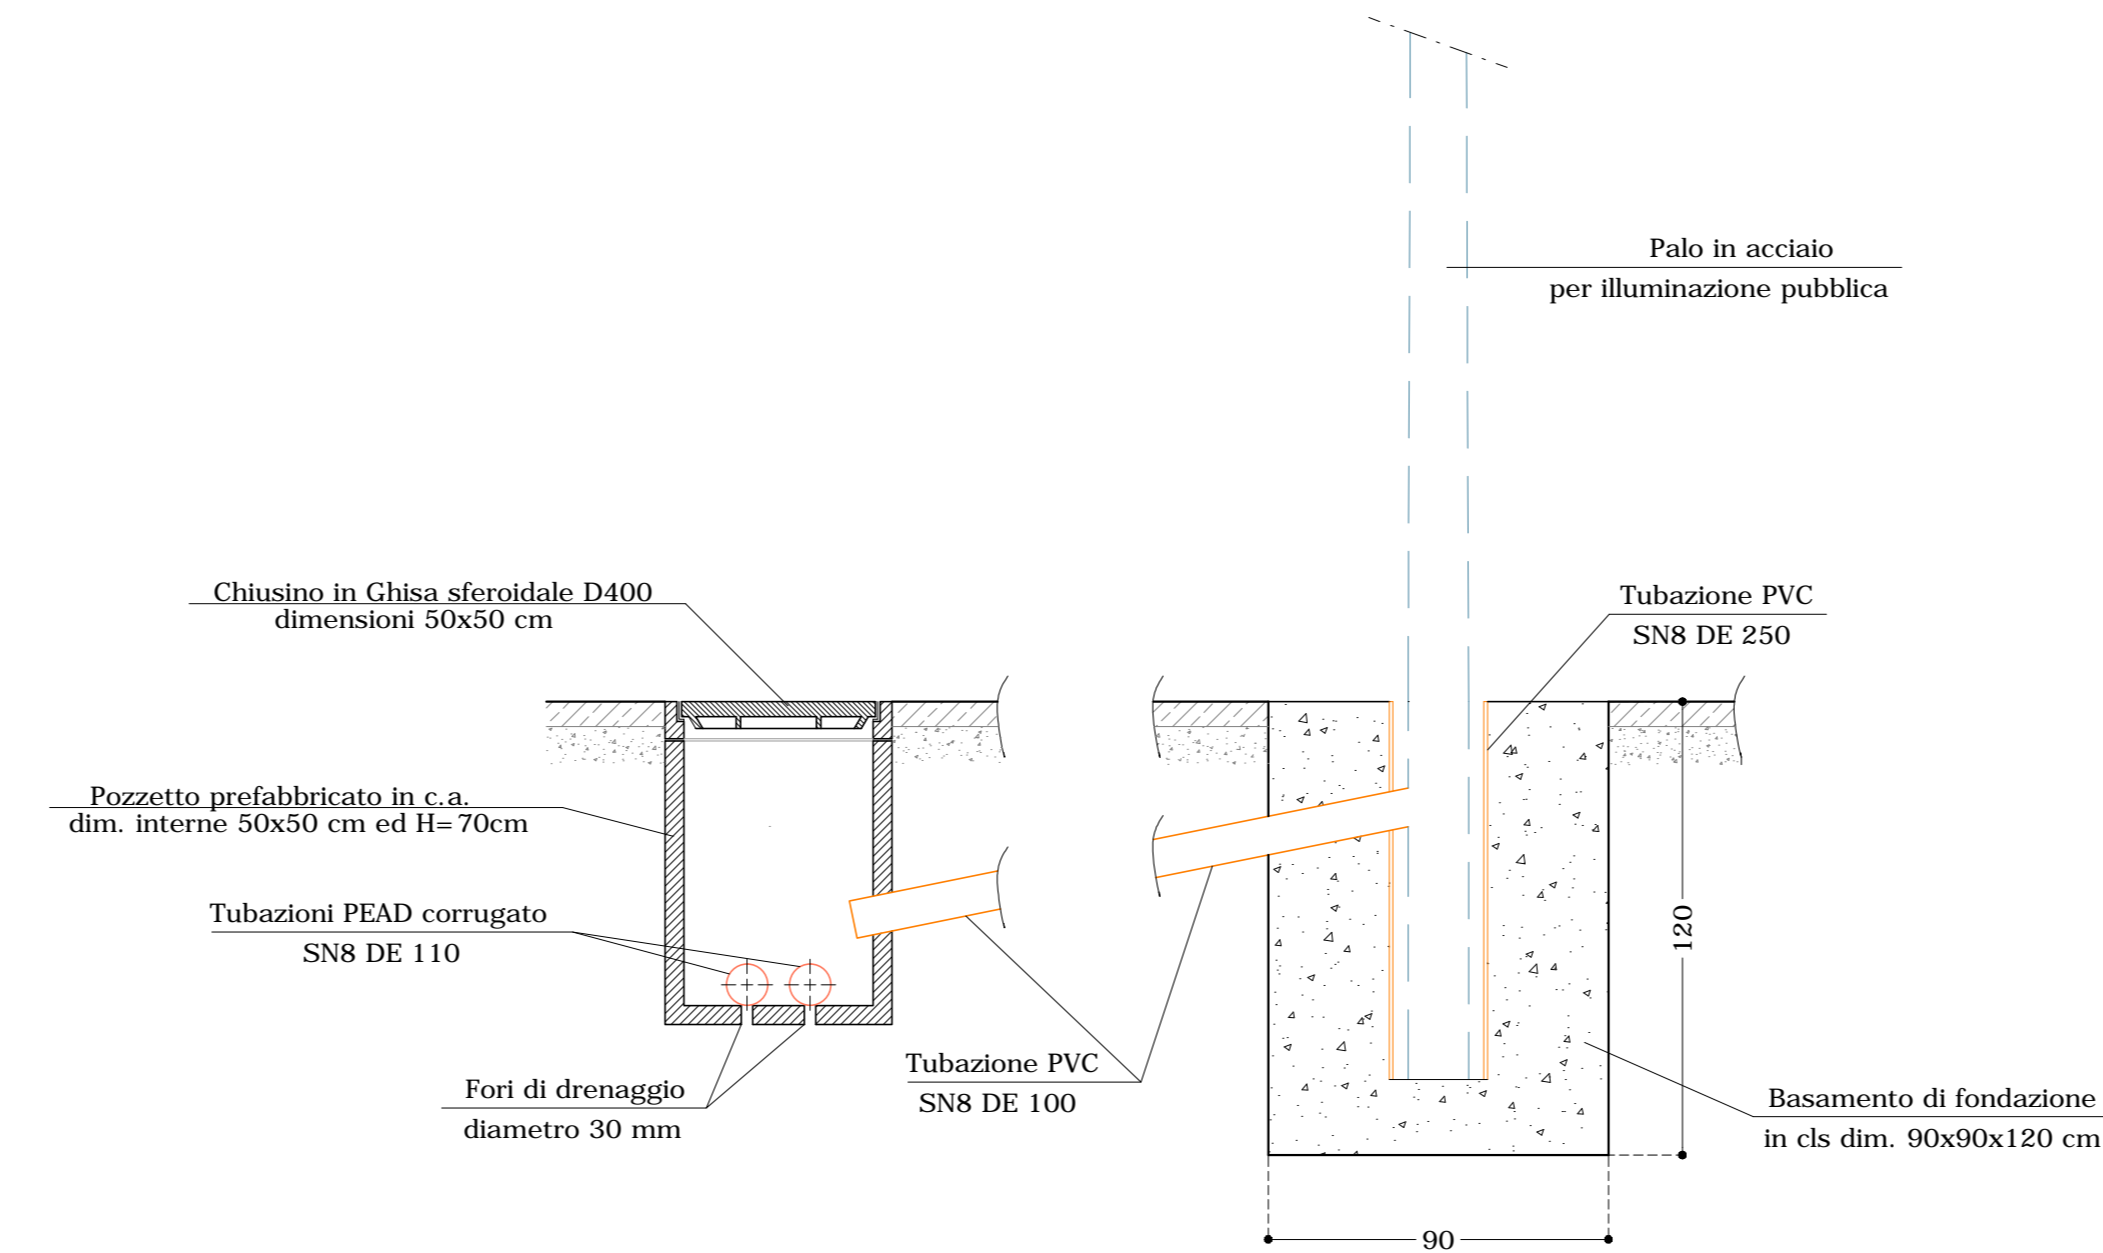

## SEZIONE DI SCAVO E RIPRISTINO Strada Comunale Acquedotto

