


PLANIMETRIA DI STATO ATTUALE

Scala 1:250

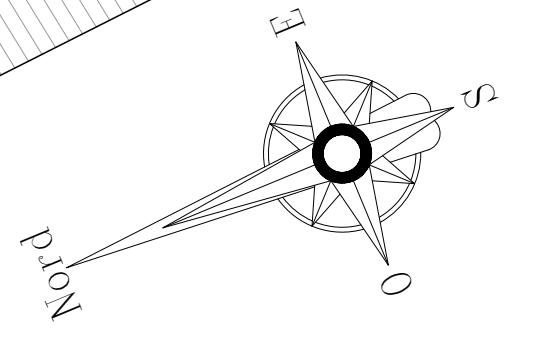


LEGENDA	
	CONDOTTO ACQUE NERE ESISTENTI
	CADITOIA
	POZZETTO
	POZZETTO SCOLMATORE
	POZZETTO CIRCOLARE IN CLS
	TRATTO DI CONDOTTA NON OGGETTO DI INTERVENTO



VISTA n.1



VISTA n.2

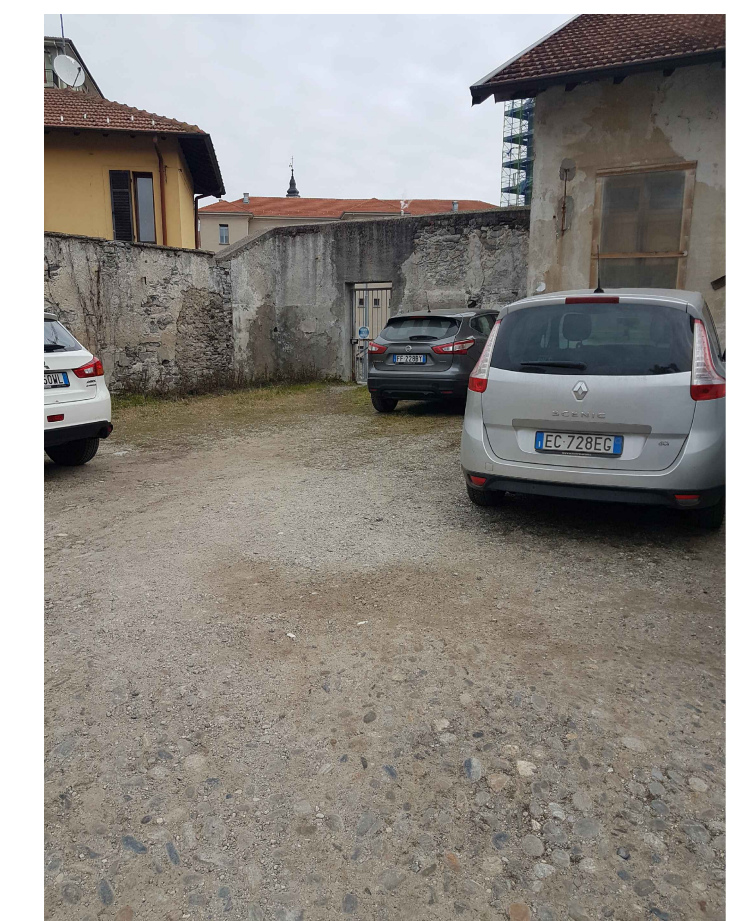

VISTA n.3



VISTA n.4



VISTA n.5



Sede Legale

Via Triggiani Leonardo, 9
28100 Novara -NO- Italia

STUDIO DI INGEGNERIA
Dott. Ing. A.PARMIGIANI

Viale Dante Alighieri, 47/D Tel e Fax 0321/496025
28100 Novara e-mail: achille.parmigiani@gmail.com

OGGETTO:

**RIFACIMENTO TUBAZIONE ACQUE NERE
EX MACELLO ARONA**

- Progetto definitivo -

CONTENUTO DELL'ELABORATO:

*Planimetria di stato attuale
e documentazione fotografica*

TAVOLA N°

EG.02

DATA

Settembre 2022

SCALA

1:250

Rev.	AGGIORNAMENTI	DATA

* Riservato all'amministrazione