

COMUNE DI ARONA



ACQUA
NOVARA.VCO
S.p.A.

Via Triggiani, 9 - 28100 NOVARA (NO)
Tel. 0321 413111 - Fax. 0321 458729
@mail: info@acquanovaravco.eu
@pec: segreteria@pec.acquanovaravco.eu



TITOLO COMMESSA:

PROLUNGAMENTO SFIORATORE A LAGO VIA DEL PORTO IN COMUNE DI ARONA (NO)

OGGETTO:

PARTICOLARI

SCALA:

1 : 50

AVANZAMENTO PROGETTO:

DEFINITIVO

Data Rev. N° 0:

MAGGIO 2020

Rev. N°	Modifiche	Data
1	-	-/-
2	-	-/-
3	-	-/-
4	-	-/-

Rif. N° Commessa:

X00N - 10038051

CUP:

D23E20000040005

RUP:

Ing. Barbara Dell'Edera

PROPRIETA' RISERVATA
QUESTO DISEGNO NON PUO' ESSERE RIPRODOTTO NE' COMUNICATO A TERZI SENZA
AUTORIZZAZIONE DI ACQUA NOVARA.VCO s.p.a.


Il Progettista
Ing. Matteo Ferrero

Elaborato N°:


8




PARTICOLARE DISPENSORE
PIANTA

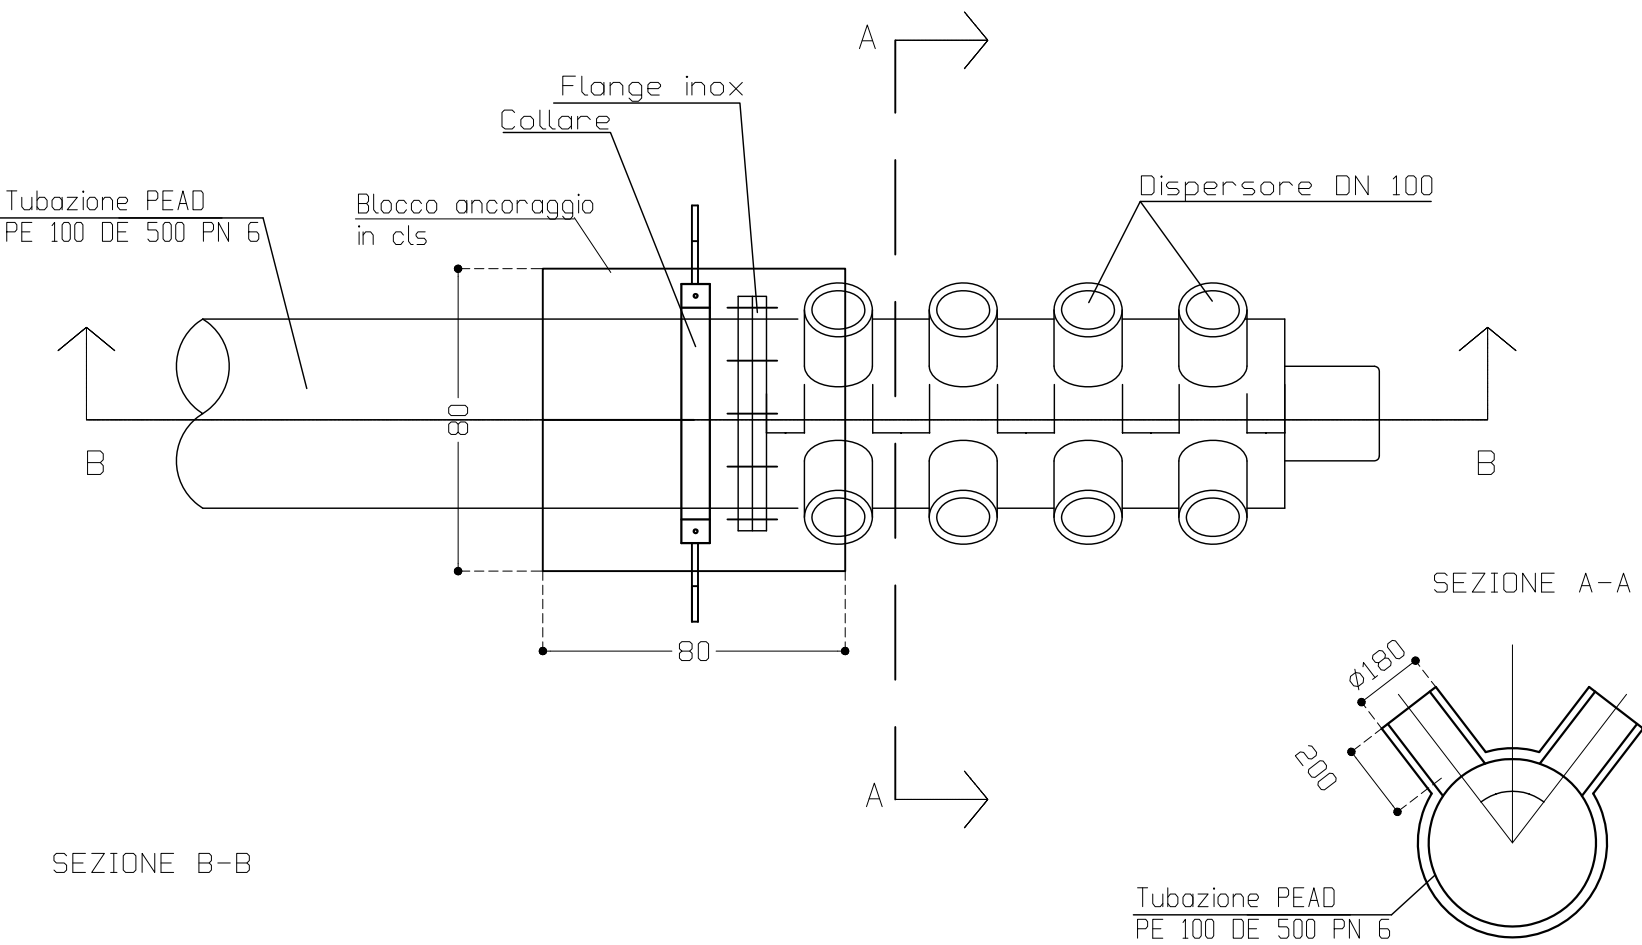

SEZIONE B-B

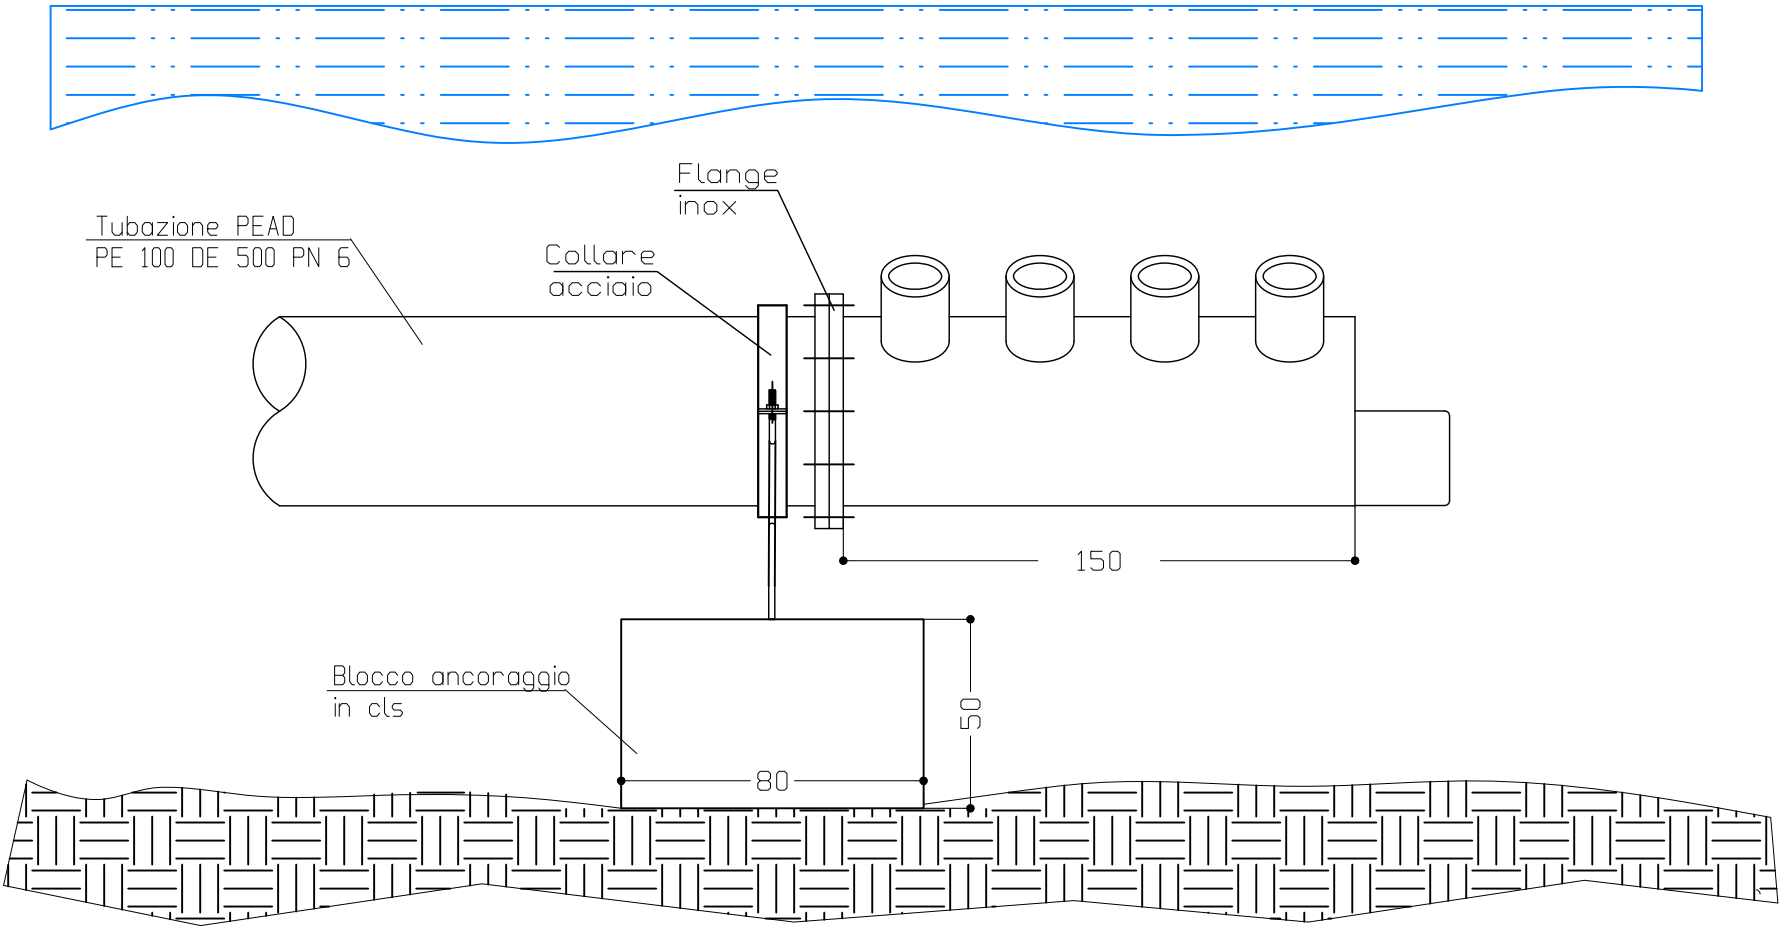

PARTICOLARE POZZETTO D'ISPEZIONE
PIANTA

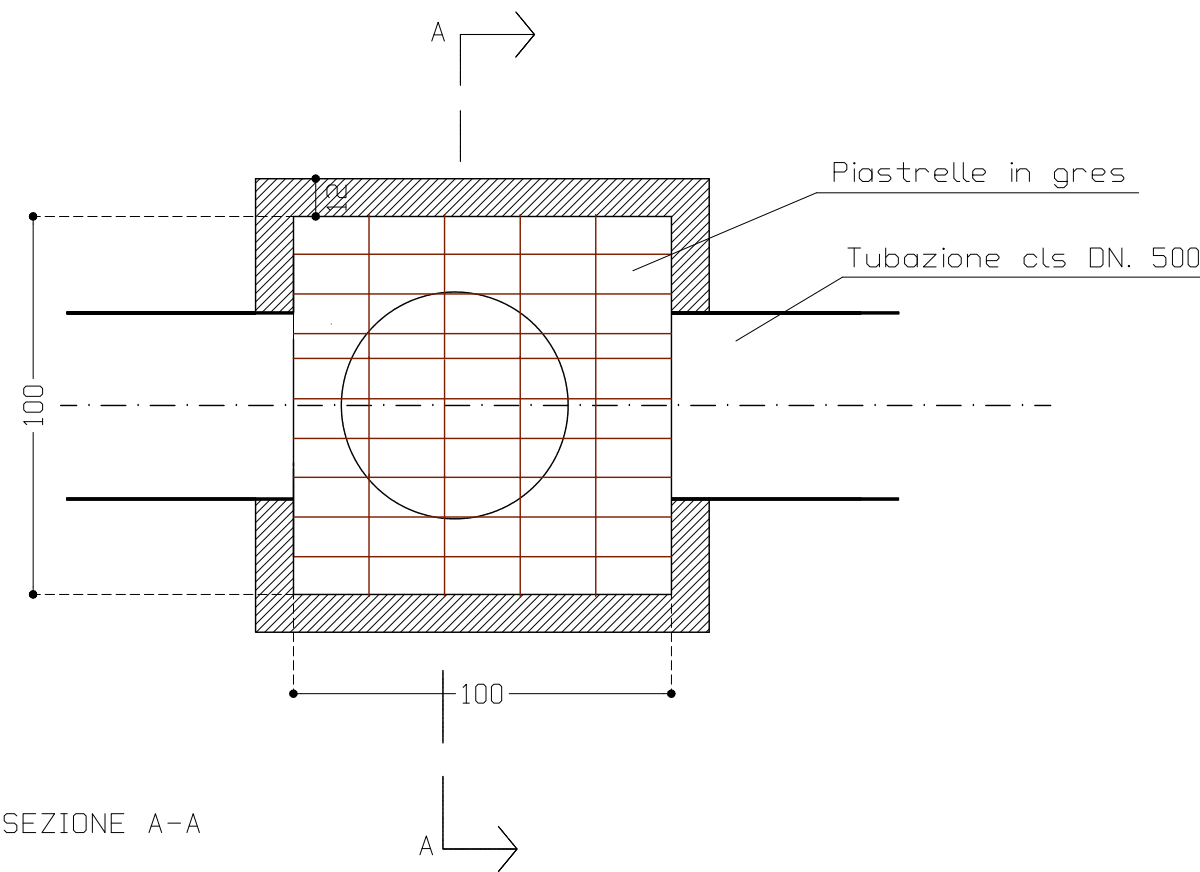

SEZIONE A-A

