

COMUNE DI ARONA



ACQUA  
NOVARA.VCO  
S.p.A.

Via Triggiani, 9 - 28100 NOVARA (NO)  
Tel. 0321 413111 - Fax. 0321 458729  
@mail: info@acquanovaravco.eu  
@pec: segreteria@pec.acquanovaravco.eu



TITOLO COMMESSA:

PROLUNGAMENTO SFIORATORE A LAGO VIA DEL PORTO IN COMUNE DI ARONA (NO)

OGGETTO:

SEZIONI DI SCAVO E RIPRISTINO

SCALA:

1 : 25

AVANZAMENTO PROGETTO:

DEFINITIVO

Data Rev. N° 0:

MAGGIO 2020

Rev. N°	Modifiche	Data
1	-	-/-
2	-	-/-
3	-	-/-
4	-	-/-

Rif. N° Commessa: X00N - 10038051


CUP: D23E20000040005

RUP: Ing. Barbara Dell'Edera

Il Progettista  
Ing. Matteo Ferrero


Elaborato N°:

9

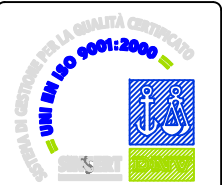


PROPRIETA' RISERVATA  
QUESTO DISEGNO NON PUO' ESSERE RIPRODOTTO NE' COMUNICATO A TERZI SENZA  
AUTORIZZAZIONE DI ACQUA NOVARA.VCO s.p.a.


SEZIONE DI SCAVO

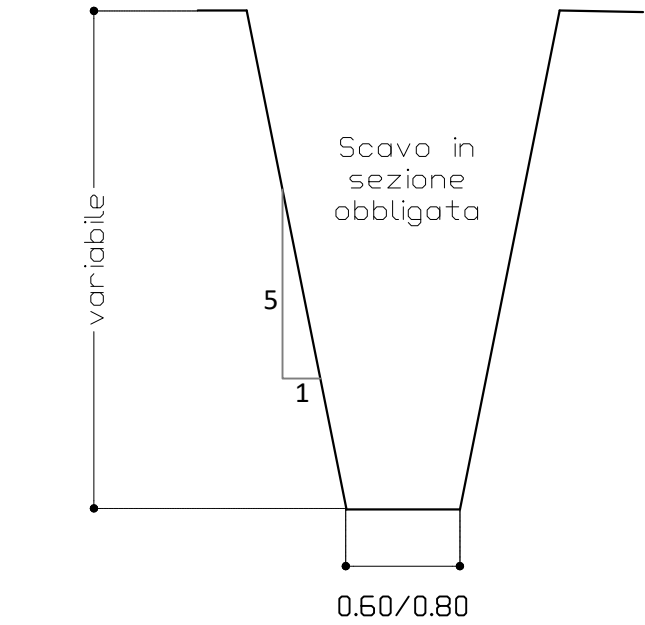

RIPRISTINO PAVIMENTAZIONI IN AUTOBLOCCANTI

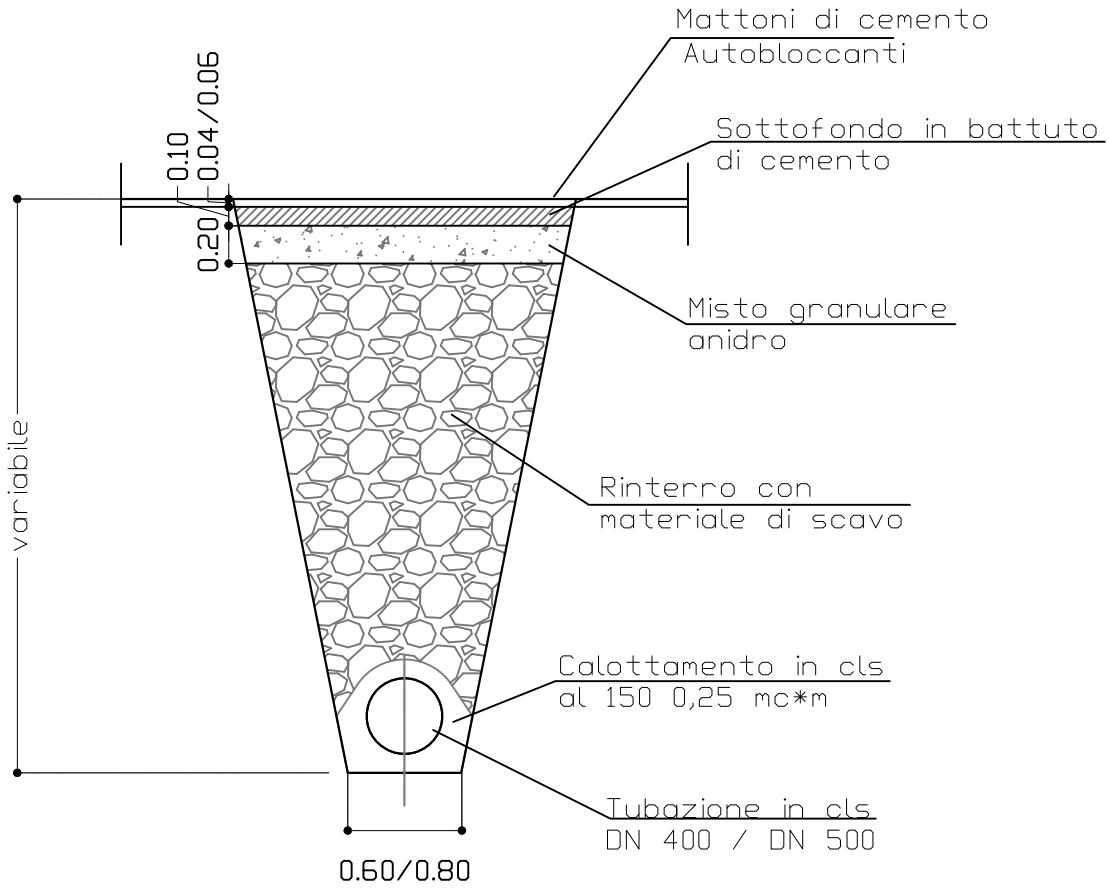

RIPRISTINO AREE A VERDE

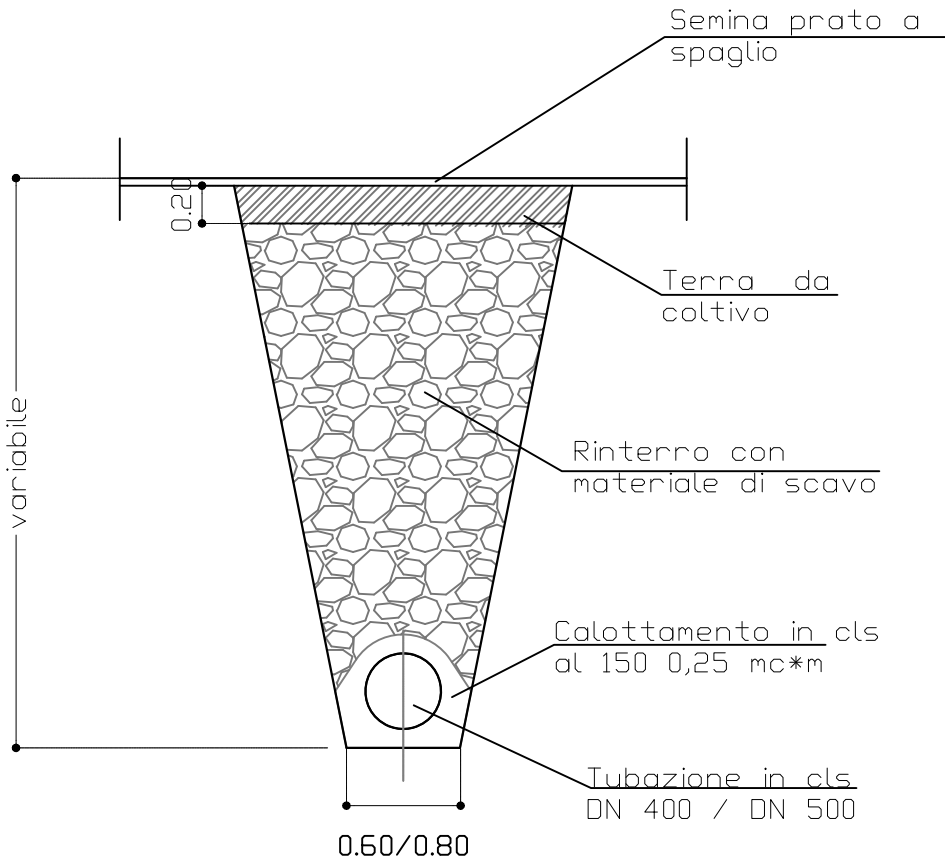

RIPRISTINO STRADE ASFALTATE

