


## COMUNE DI ARONA

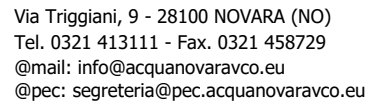

Via Triggiani, 9 - 28100 NOVARA (NO)  
Tel. 0321 413111 - Fax. 0321 458729  
@mail: info@acquanovaravco.eu  
@pec: segreteria@pec.acquanovaravco.eu



TITOLO COMMESSA:

**PROLUNGAMENTO SFIORATORE A LAGO VIA DEL PORTO IN COMUNE DI ARONA (NO)**

TITOLO COMMESSA:

**PROLUNGAMENTO SFIORATORE A LAGO VIA DEL PORTO IN COMUNE DI ARONA (NO)**

OGGETTO:

**PROFILO CANALIZZAZIONE TRATTO A - B - C**

OGGETTO:

**PROFILO CANALIZZAZIONE TRATTO A - B - C**

SCALA:  $1:500 - 1:100$

SCALA:  $1:500 - 1:100$

AVANZAMENTO PROGETTO: <b>DEFINITIVO</b>	Data Rev. N° 0: <b>MAGGIO 2020</b>
--	---------------------------------------

AVANZAMENTO PROGETTO: <b>DEFINITIVO</b>	Data Rev. N° 0: <b>MAGGIO 2020</b>
--	---------------------------------------

AVANZAMENTO PROGETTO: <b>DEFINITIVO</b>	Data Rev. N° 0: <b>MAGGIO 2020</b>
--	---------------------------------------

AVANZAMENTO PROGETTO: <b>DEFINITIVO</b>	Data Rev. N° 0: <b>MAGGIO 2020</b>
--	---------------------------------------

Rev. N°	Modifiche	Data
1	-	-/-/-
2	-	-/-/-
3	-	-/-/-
4	-	-/-/-

Rif. N° Commessa: **X00N - 10038051**

Rif. N° Commessa: **X00N - 10038051**

CUP: **D23E20000040005**

CUP: **D23E20000040005**

RUP: *Ing. Barbara Dell'Edera*



RUP: *Ing. Barbara Dell'Edera*

**PROPRIETA' RISERVATA**  
QUESTO DISEGNO NON PUO' ESSERE RIPRODOTTO NE' COMUNICATO A TERZI SENZA  
AUTORIZZAZIONE DI ACQUA NOVARA.VCO s.p.a.

Il Progettista  
Ing. Matteo Ferrero

Elaborato N°:  
**7**

Elaborato N°:  
**7**

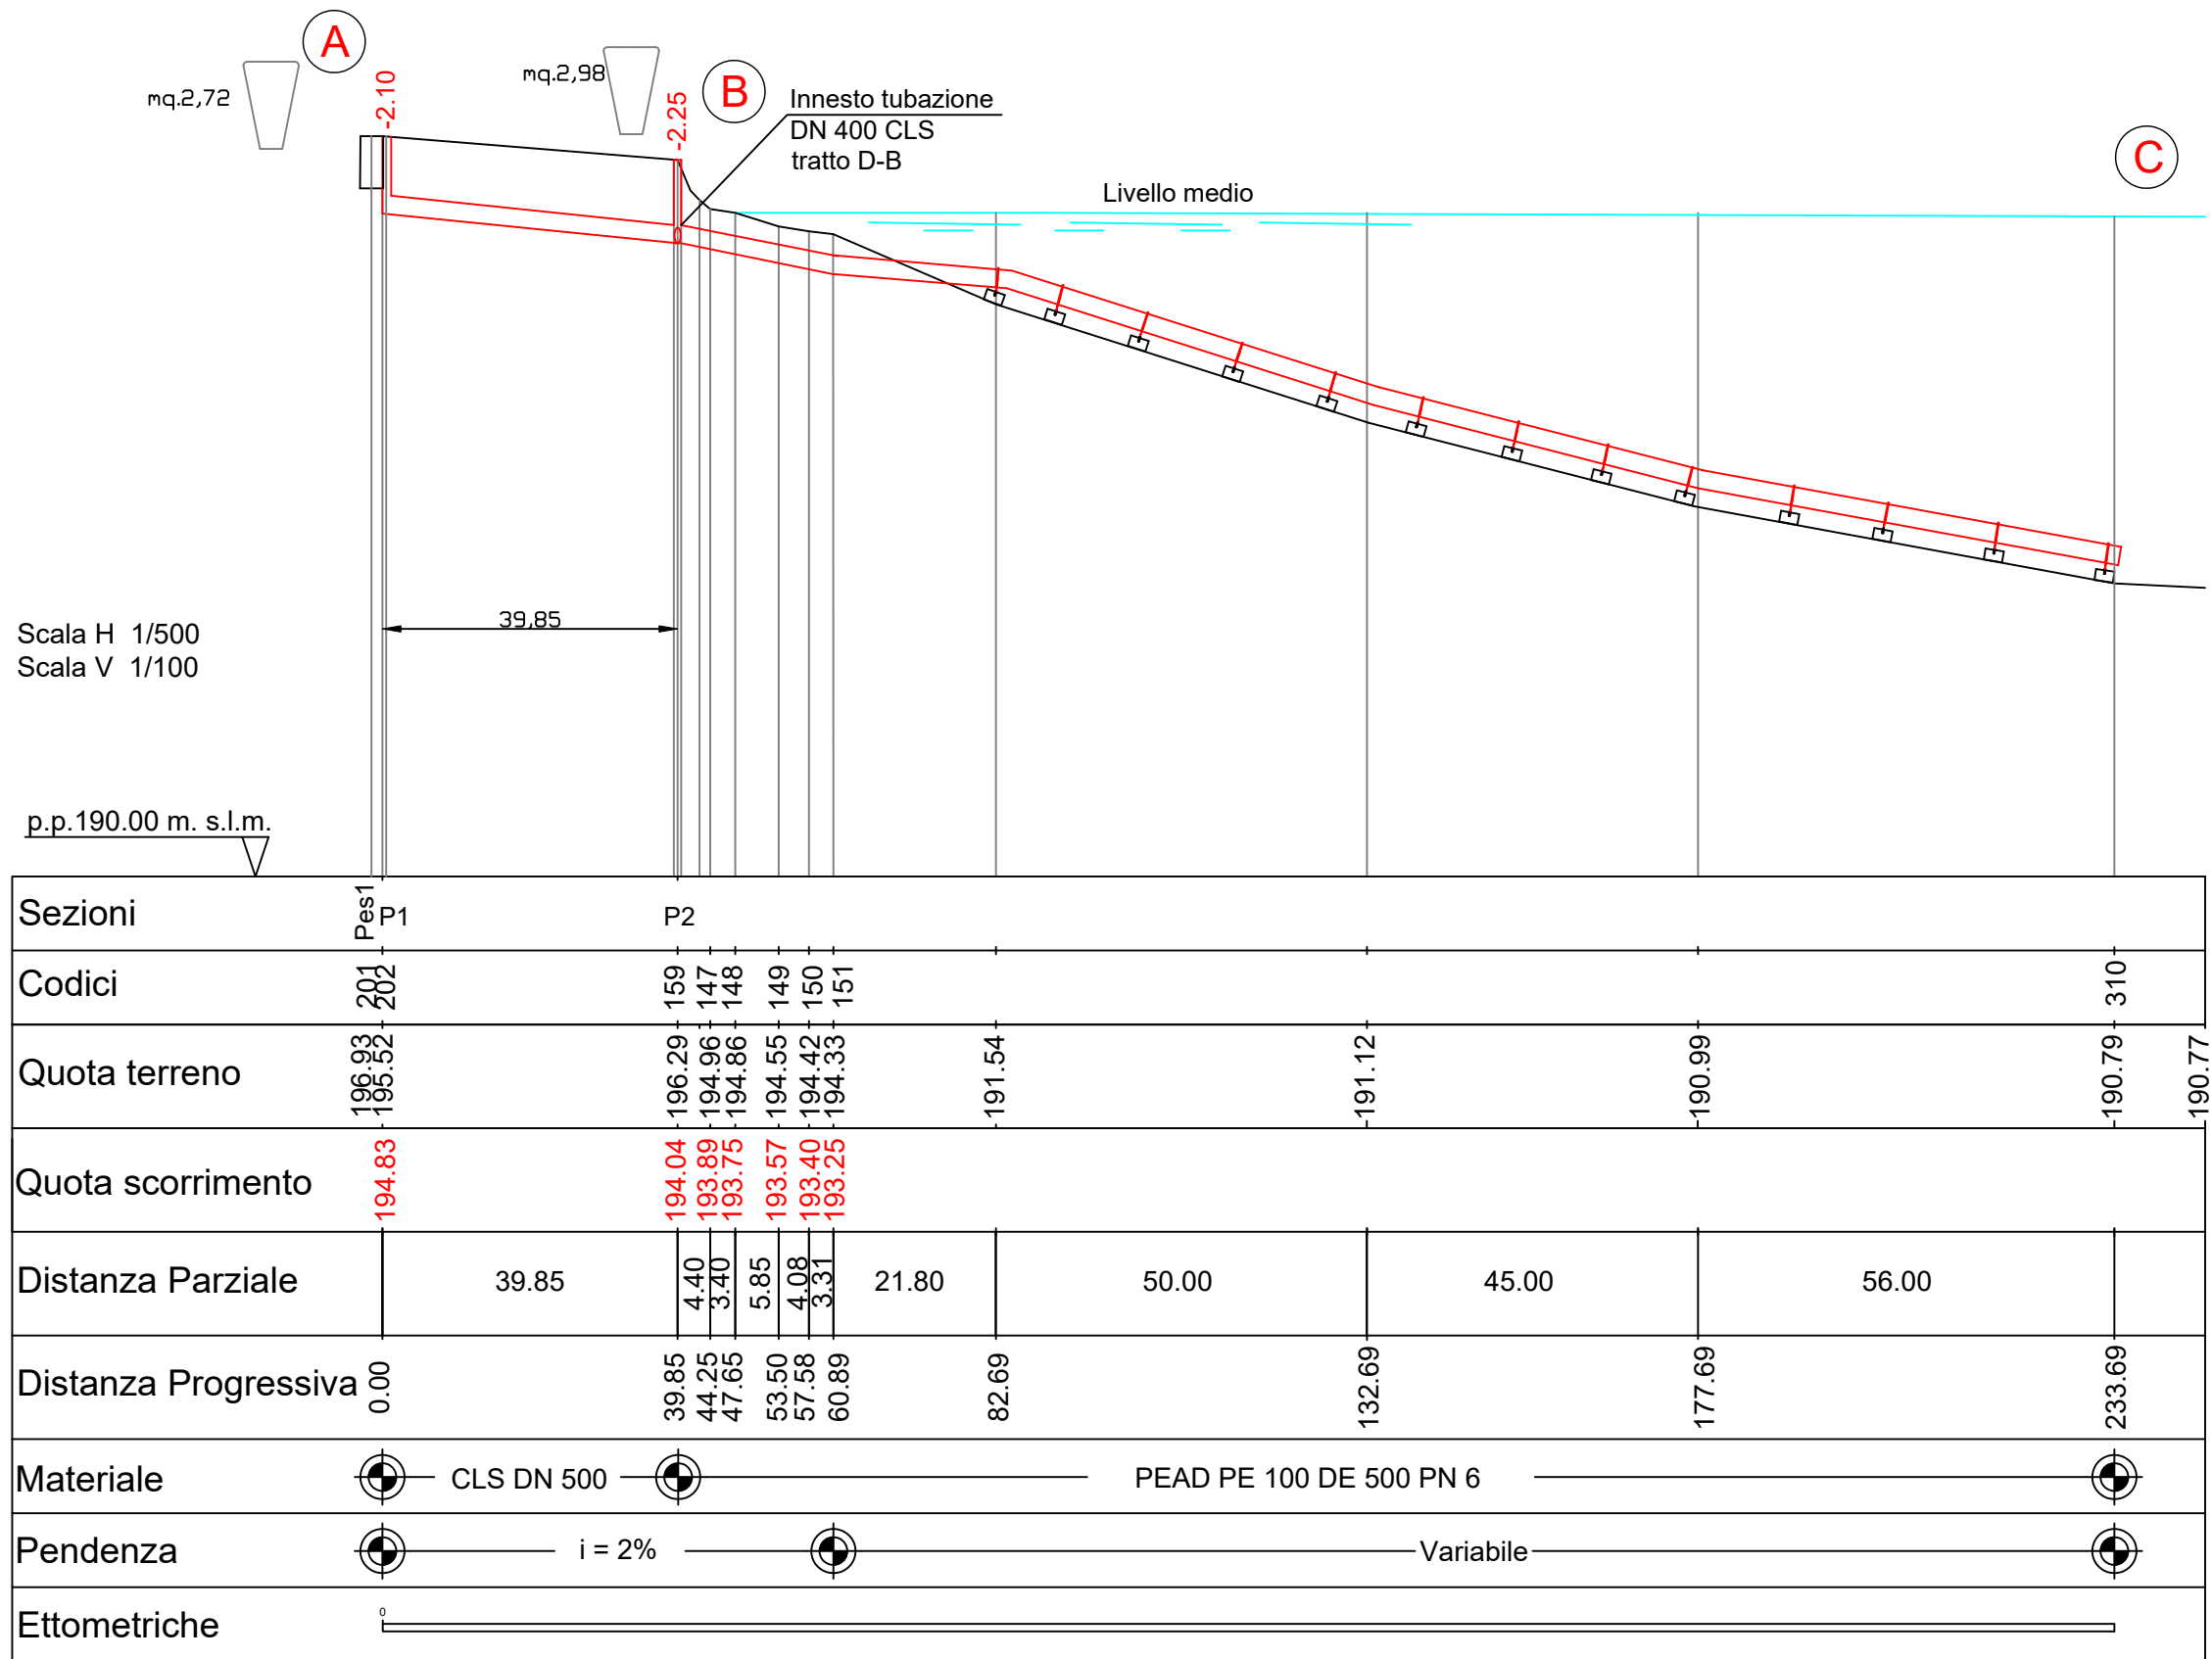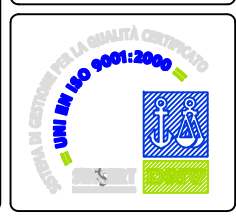

**Blocchi di ancoraggio da progetto in cls**  
dim. esterne 80x80x50 cm

TUBAZIONE DE 500  
PEAD PE 100


COLLARE ACCIAIO  
AIS I 304

STRATO/GUARNIZIONE  
NEOPRENE

GOLFARE ACCIAIO  
INOX

CATENA MAGLIA  
ACCIAIO INOX Ø13

Ø18

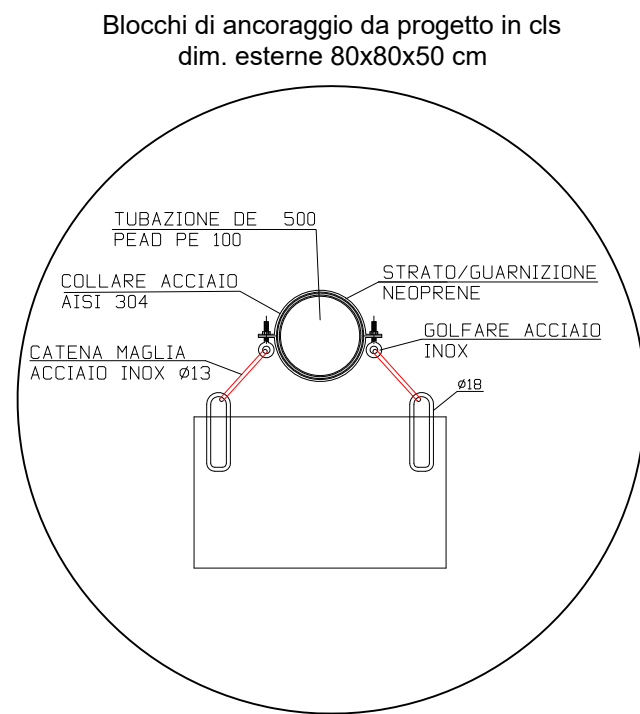

NB : IL PROFILO DELLA PARTE SUBACQUEA E' INDICATIVO