

# COMUNE DI BAVENO (VB)



**ACQUA  
NOVARA.VCO**  
S.p.A.

Via Triggiani, 9 - 28100 NOVARA (NO)  
Tel. 0321 413111 - Fax. 0321 458729  
@mail: info@acquanovaravco.eu  
@pec: segreteria@pec.acquanovaravco.eu

TITOLO COMMESSA:

**Ripristino funzionale tubazione acquedotto Via Cantonaccio in Baveno (VB)  
I lotto**

OGGETTO:

**Piano particellare d'esproprio**

SCALA:

**1 : 1.000**

AVANZAMENTO PROGETTO:

**Definitivo**

Data Rev. N° 0:

**AGOSTO 2021**

Rev. N°	Modifiche	Data
1	—	-/-/-
2	—	-/-/-
3	—	-/-/-
4	—	-/-/-

Rif. N° Commessa:

**Y00M - 10039801**

CUP:

**D47H21002880005**

RUP:

**Ing. Barbara Dell'Edera**

Il Progettista

Ing. Stefano Aina

Elaborato N°:

**009**



**PROPRIETA' RISERVATA**

**QUESTO DISEGNO NON PUO' ESSERE RIPRODOTTO NE' COMUNICATO A TERZI SENZA  
AUTORIZZAZIONE DI ACQUA NOVARA.VCO s.p.a.**

PLANIMETRIA CATASTALE


COMUNE DI BAVENO

Foglio n. 5

Scala 1 : 1.000

LEGENDA


- Limite foglio catastale
- - - Tracciato nuova tubazione acquedotto PEAD DE110 PN16
- Area da asservire

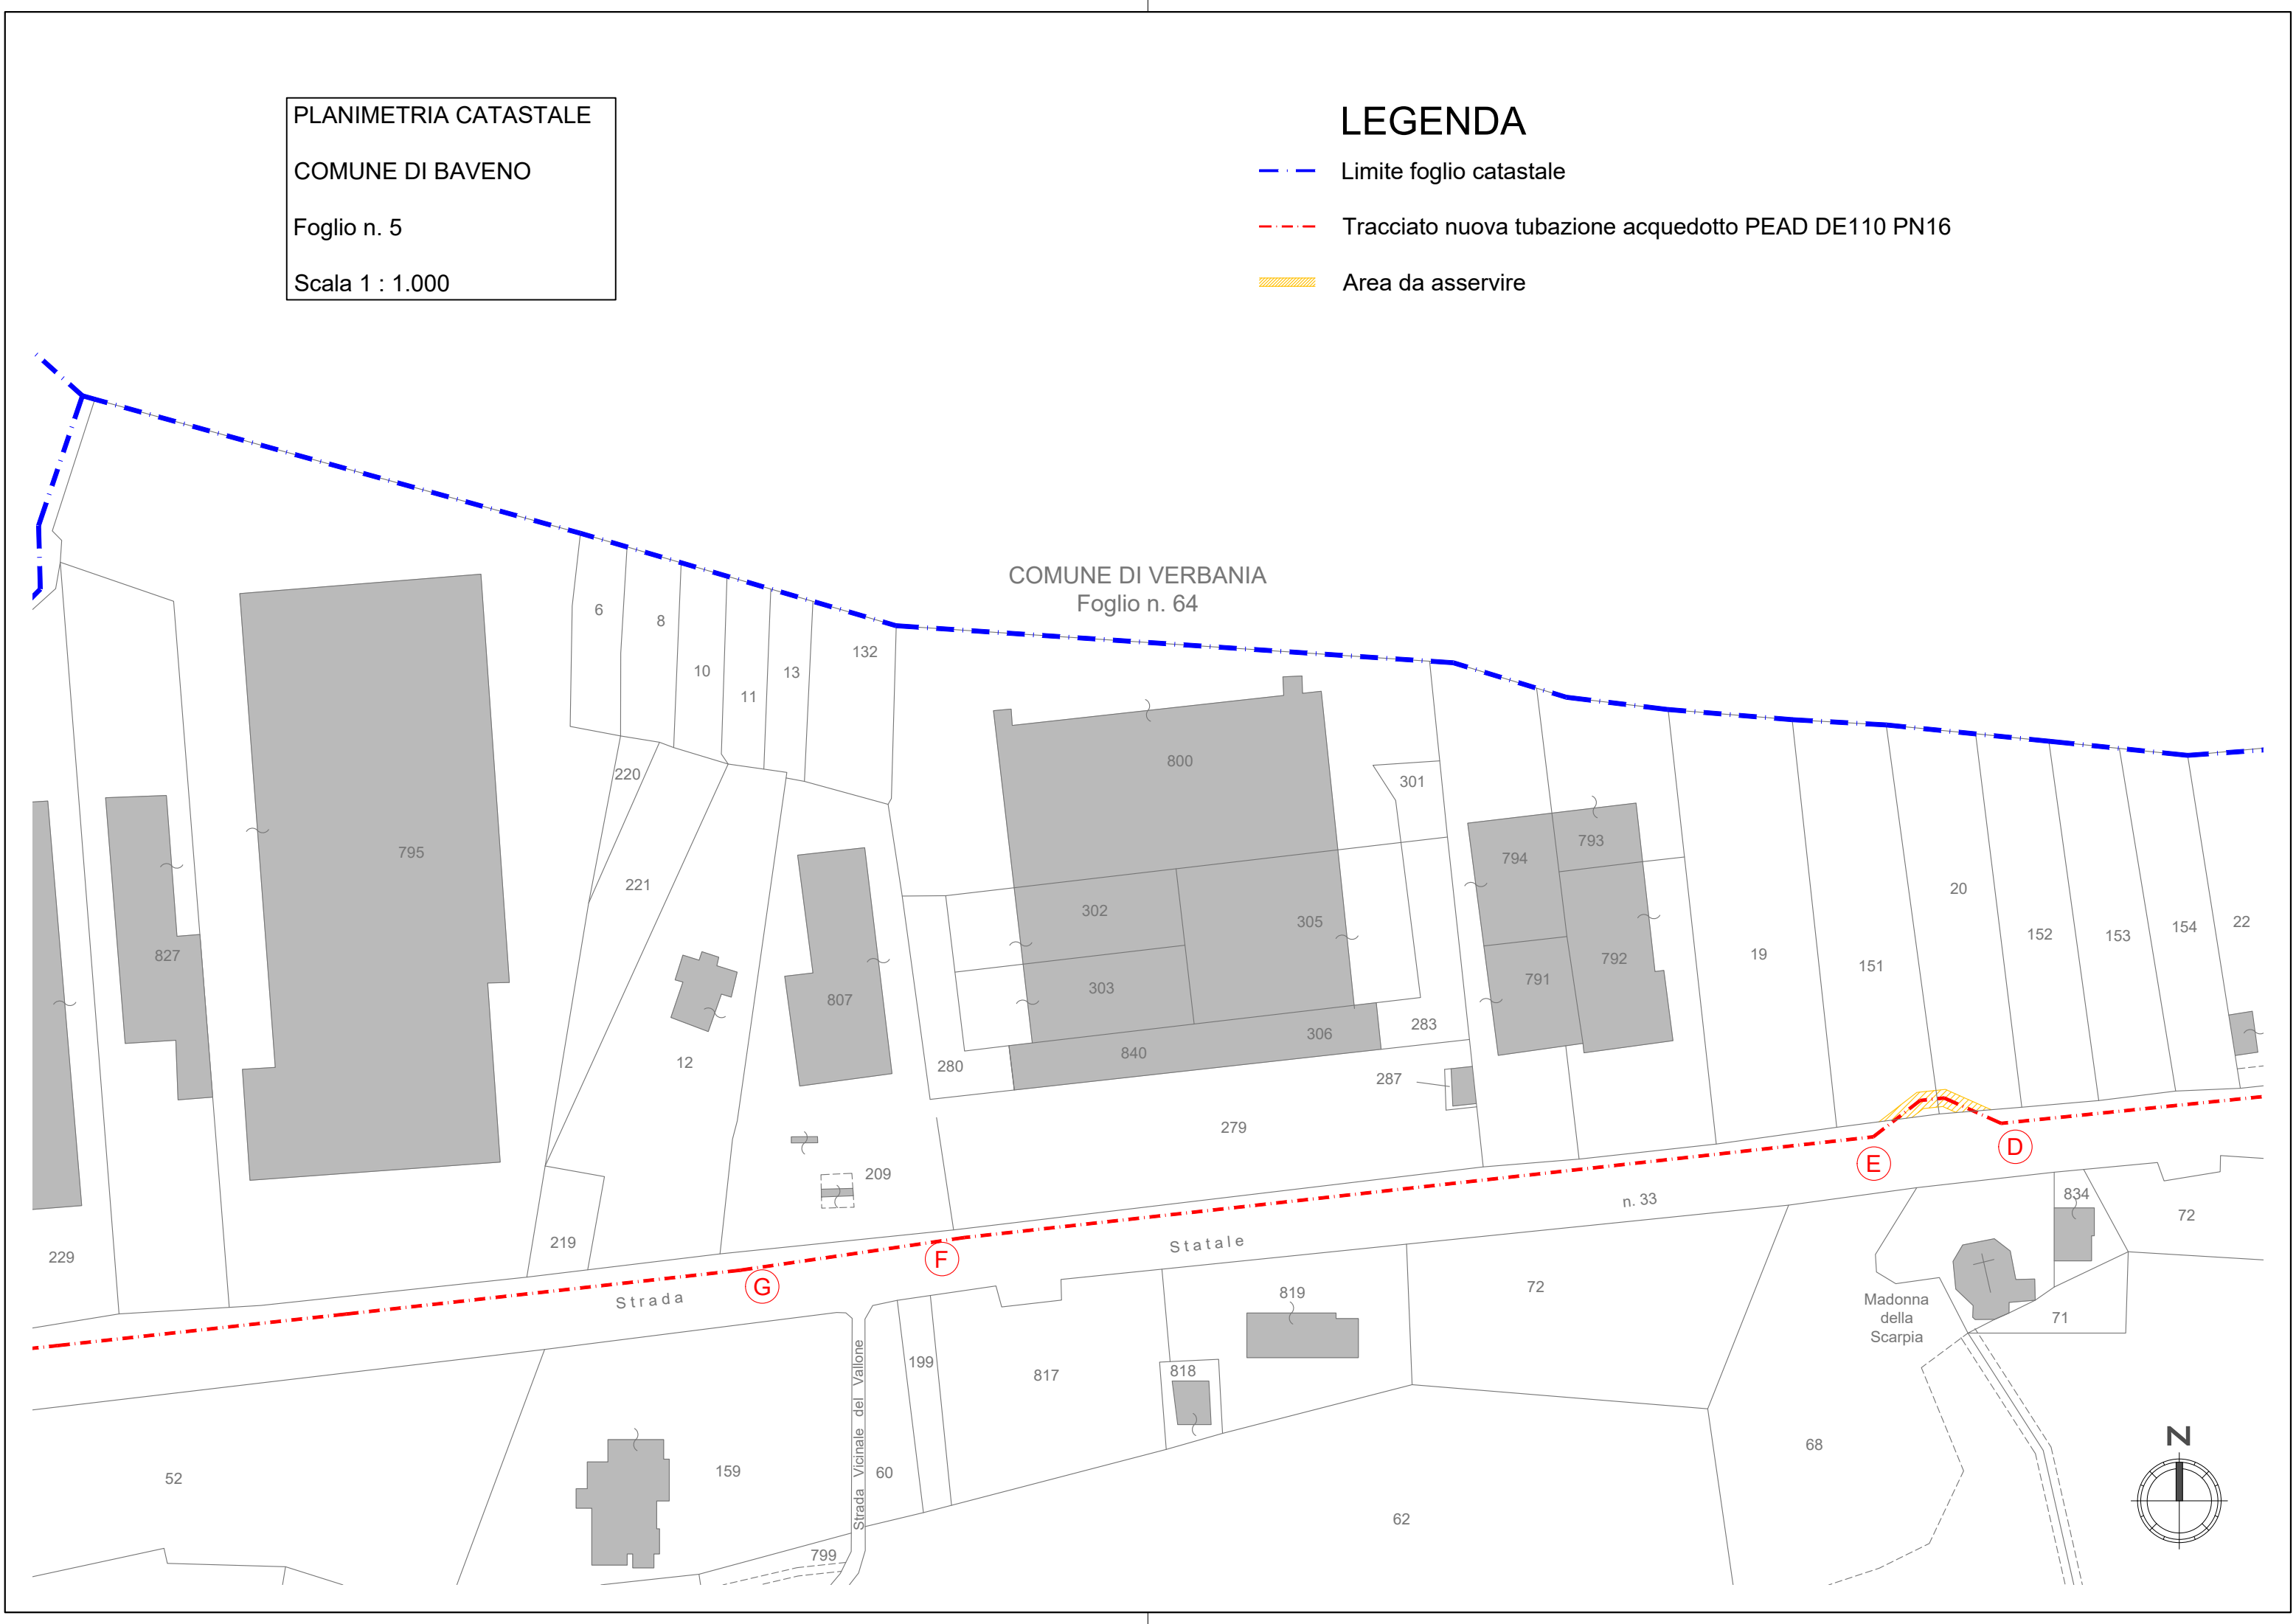

PLANIMETRIA CATASTALE  
COMUNE DI GRAVELLONA TOCE  
Fogli n. 10 - 15  
Scala 1 : 1.000

LEGENDA

- Limite foglio catastale
- - - Tracciato nuova tubazione acquedotto PEAD DE110 PN16
- Area da asservire

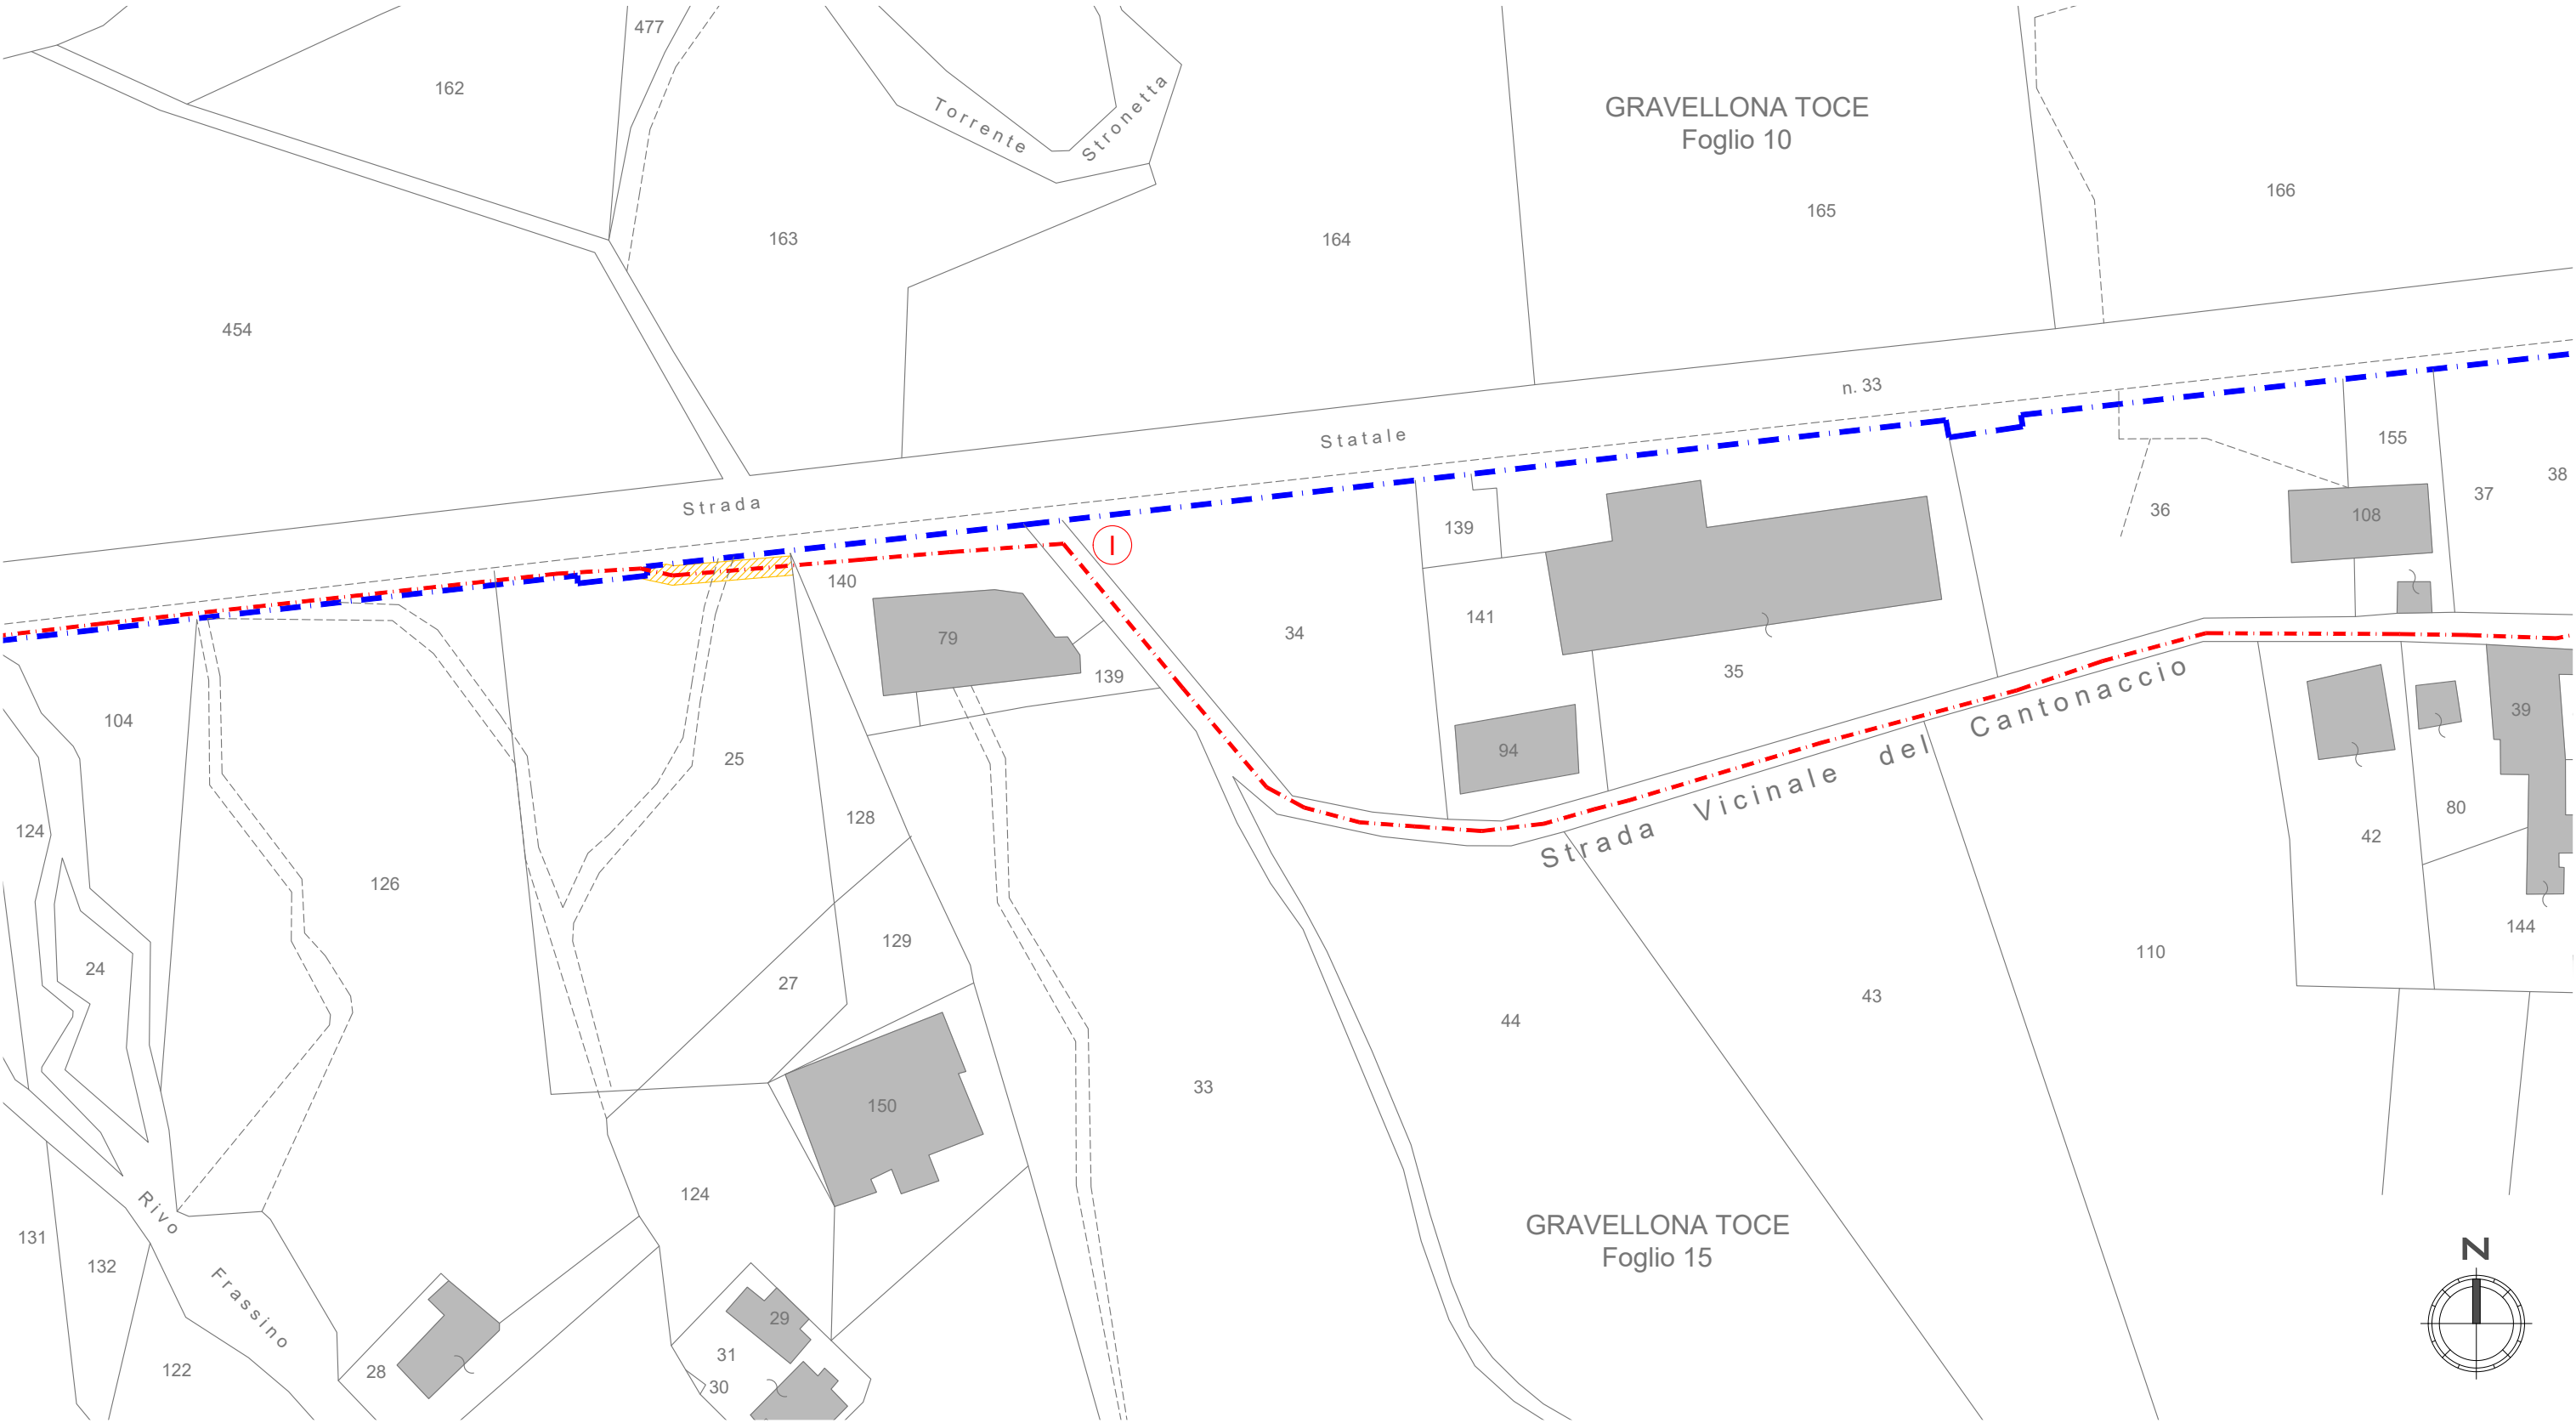

COMUNE DI BAVENO - Ripristino funzionale tubazione acquedotto Via Cantonaccio in Baveno (VB) - I lotto																														
PIANO PARTICELLARE DI ASSERVIMENTO A SERVITU'																														
N° D'ORDINE	PROPRIETA' ISCRITTA A CATASTO	ATTUALE PROPRIETA'	DATI CATASTALI						AREA DA ASSERVIRE e OCCUPARE							COLTURA IN ATTO O EQUIVALENTE			COSTR. ESISTENTI		ASSERVIRE			OCCUPARE		Valore ASSERVIMENTO CONDOTTA (Euro)	Valore OCCUPAZIONE CONDOTTA (Euro)	Valore OCCUPAZIONE AREA CANTIERE (Euro)	INDENNITA' COMPLESSIVA (Euro)	
			COMUNE	FOGLIO	MAPPALI	SUB.	SUPERFICE HA	SUPERFICE a	SUPERFICE ca	LUNGHEZZA TUBAZIONE da posare [m]	LARGHEZZA da asservire CONDOTTA [m]	LARGHEZZA da occupare CONDOTTA [m]	LARGHEZZA da occupare CANTIERE [m]	SUPERFICE da asservire CONDOTTE [mq]	SUPERFICE da occupare CONDOTTE [mq]	SUPERFICE da occupare CANTIERE [mq]	TIPO	DIRITTI	V.A.M. [€/mq]	NO	SI	V.A.M. Accordo Bonario Asservire (VAM x 1,5)	Contratt. Asservire	SERVITU' (VAM x 1,5 x trattativa)	OCCUPAZIONE (VAM x 1,5)/12					Mesi Occupazione (n.)
1	CARROZZERIA ALBERTINI S.A.S. DI STEFANO ALBERTINI & C.		Baveno	5	20	-	-	9	50	7,5	3,0	5,0	-	22,5	37,5	-	PRATO	Proprietà 1/1	€ 1,56	X		€ 2,34	1,50	€ 3,51	0,29 €	1	€ 78,98	€ 10,88	€ -	€ 89,85
		Baveno	5	151	-	-	13	-	9,0	3,0	5,0	-	27,0	45,0	-	PRATO	Proprietà 1/1	€ 1,56	X		€ 2,34	1,50	€ 3,51	0,29 €	1	€ 94,77	€ 13,05	€ -	€ 107,82	
2	ORAZIO NICOTERA C.F.: NCTRZO52A021095M nato a San Pietro Apostolo (CZ) il 02/01/1952		Gravellona Toce	15	25	-	-	34	-	23,0	3,0	5,0	-	69,0	115,0	-	BOSCO CEDUO	Proprietà 1/1	€ 0,67	X		€ 1,01	1,00	€ 1,01	0,08 €	1	€ 69,76	€ 9,20	€ -	€ 78,96
3	-		Gravellona Toce	15	140	-	-	6	27								AREA ENTI URBANI E PROMISCU												€ -	
TOTALI										39,5				118,5	197,5	0										€ 243,50	€ 33,13		€ 276,63	