



### Punto A

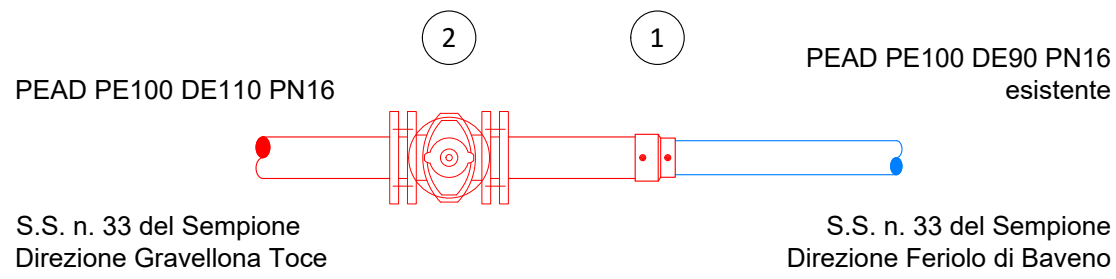


- 1 Manicotto ridotto elettrosaldabile DE110x90
- 2 Saracinesca corpo ovale ghisa sferoidale DN100

### Punto B

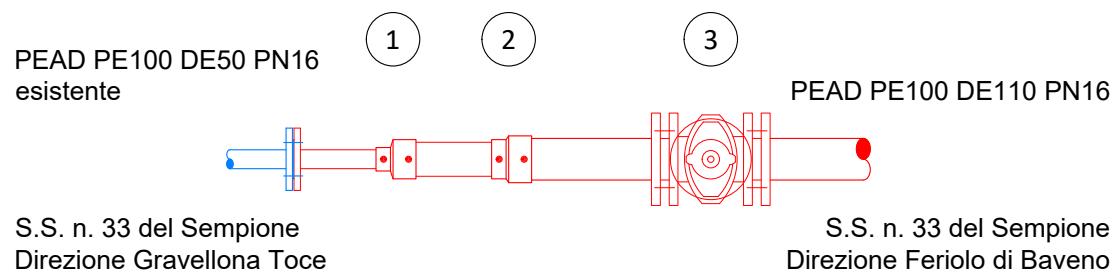


- 1 Manicotto ridotto elettrosaldabile DE90x50
- 2 Manicotto ridotto elettrosaldabile DE110x90
- 3 Saracinesca corpo ovale ghisa sferoidale DN100

## Nodo idraulico 1

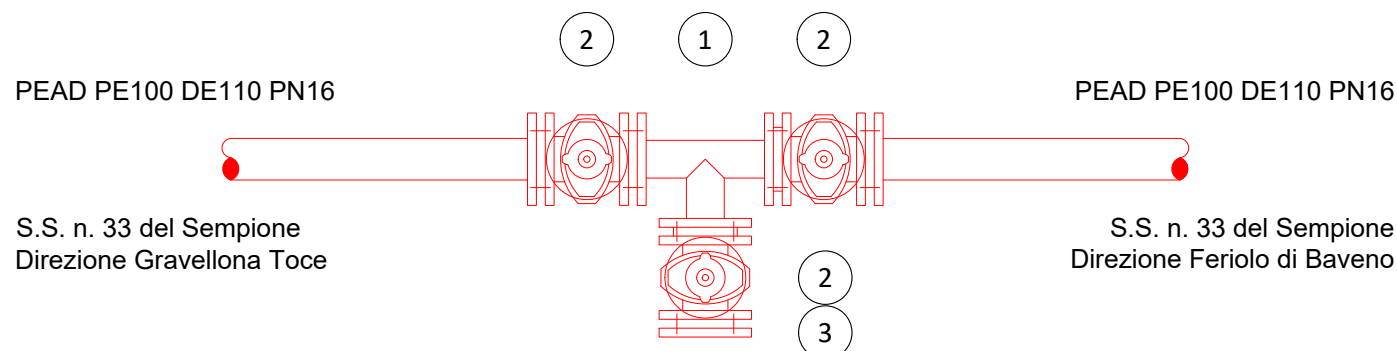


- 1 Tee in ghisa sferoidale DN100
- 2 Saracinesca corpo ovale ghisa sferoidale DN100
- 3 Flangia cieca DN100

### Punto F - G

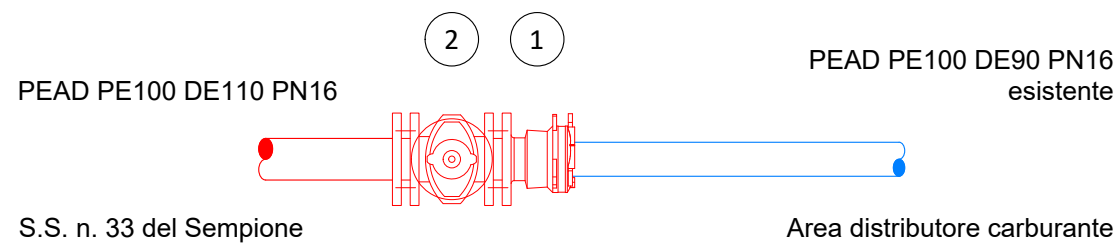

- 1 Giunto flangiato universale Ø 100  
(Range 104-132mm)
- 2 Saracinesca corpo ovale ghisa sferoidale DN100

## Nodo idraulico 2

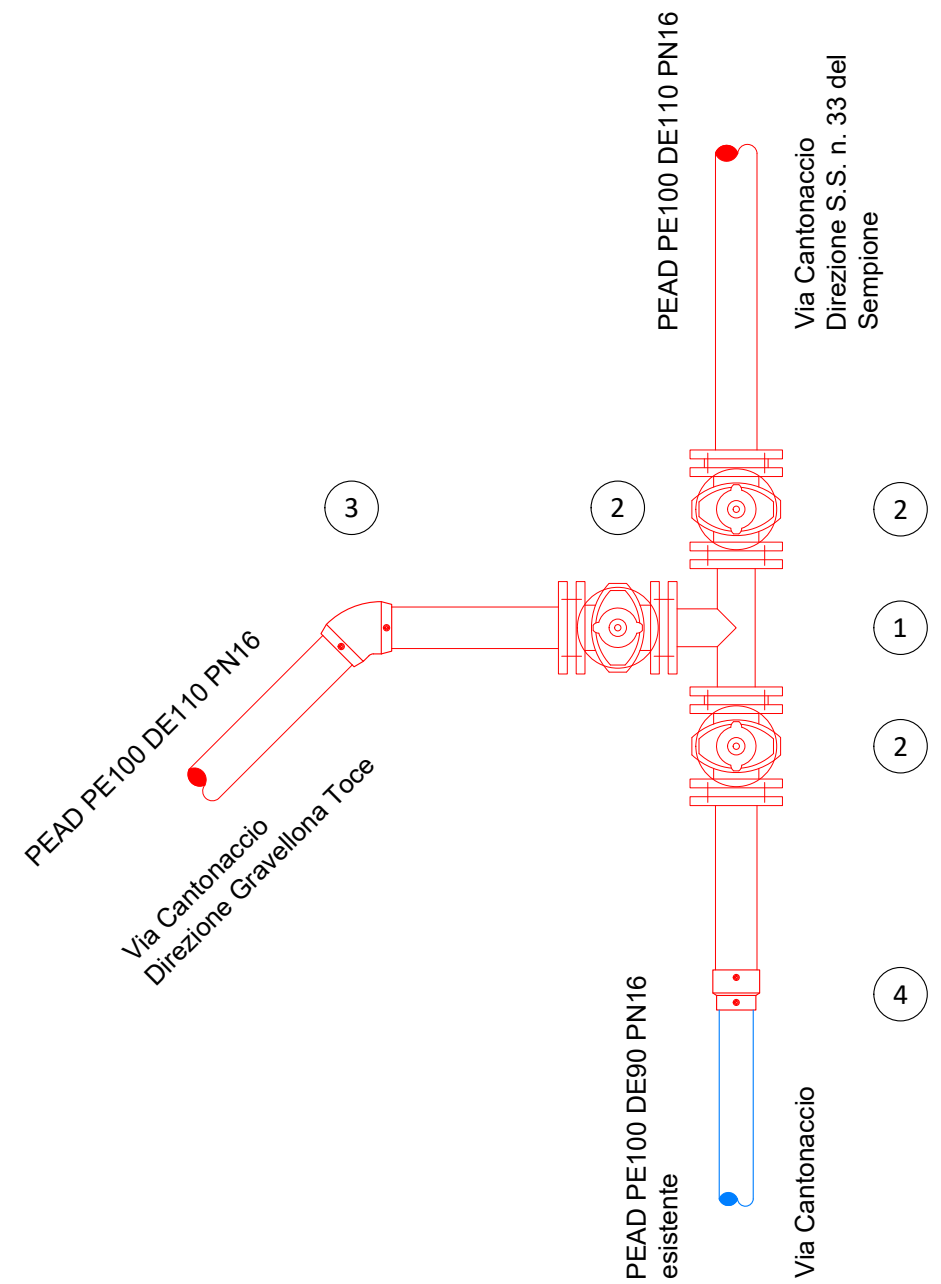

- 1 Tee in ghisa sferoidale DN100
- 2 Saracinesca corpo ovale ghisa sferoidale DN100
- 3 Gomito 45° elettrosaldabile DE110
- 4 Manicotto ridotto elettrosaldabile DE110x90

**COMUNE DI BAVENO (VB)**

**ACQUA  
NOVARA.VCO  
S.p.A.**

Via Triggiani, 9 - 28100 NOVARA (NO)  
Tel. 0321 413111 - Fax. 0321 458729  
@mail: [info@acquanovaravco.eu](mailto:info@acquanovaravco.eu)  
@pec: [segreteria@pec.acquanovaravco.eu](mailto:segreteria@pec.acquanovaravco.eu)

TITOLO COMMESSA:

**Ripristino funzionale tubazione acquedotto Via Cantonaccio Baveno (VB)  
I lotto**

**OGGETTO:**

### **Nodi idraulici**

SCALA:

1:20

AVANZAMENTO PROGETTO:

Data Rev. N° 0:

**Definitivo**

Rev. N°	Modifiche	Data
1	—	—/—/—
2	—	—/—/—
3	—	—/—/—
4	—	—/—/—

Rif. N° Commessa:

**YOOM - 10039801**

CUP:

D47H21002880005

RUP:


**Ing. Barbara Dell'Edera**

Il Progettista  
Ing. Stefano Aina

Elaborato N°:

006

## Tipologico pozzetto di scarico

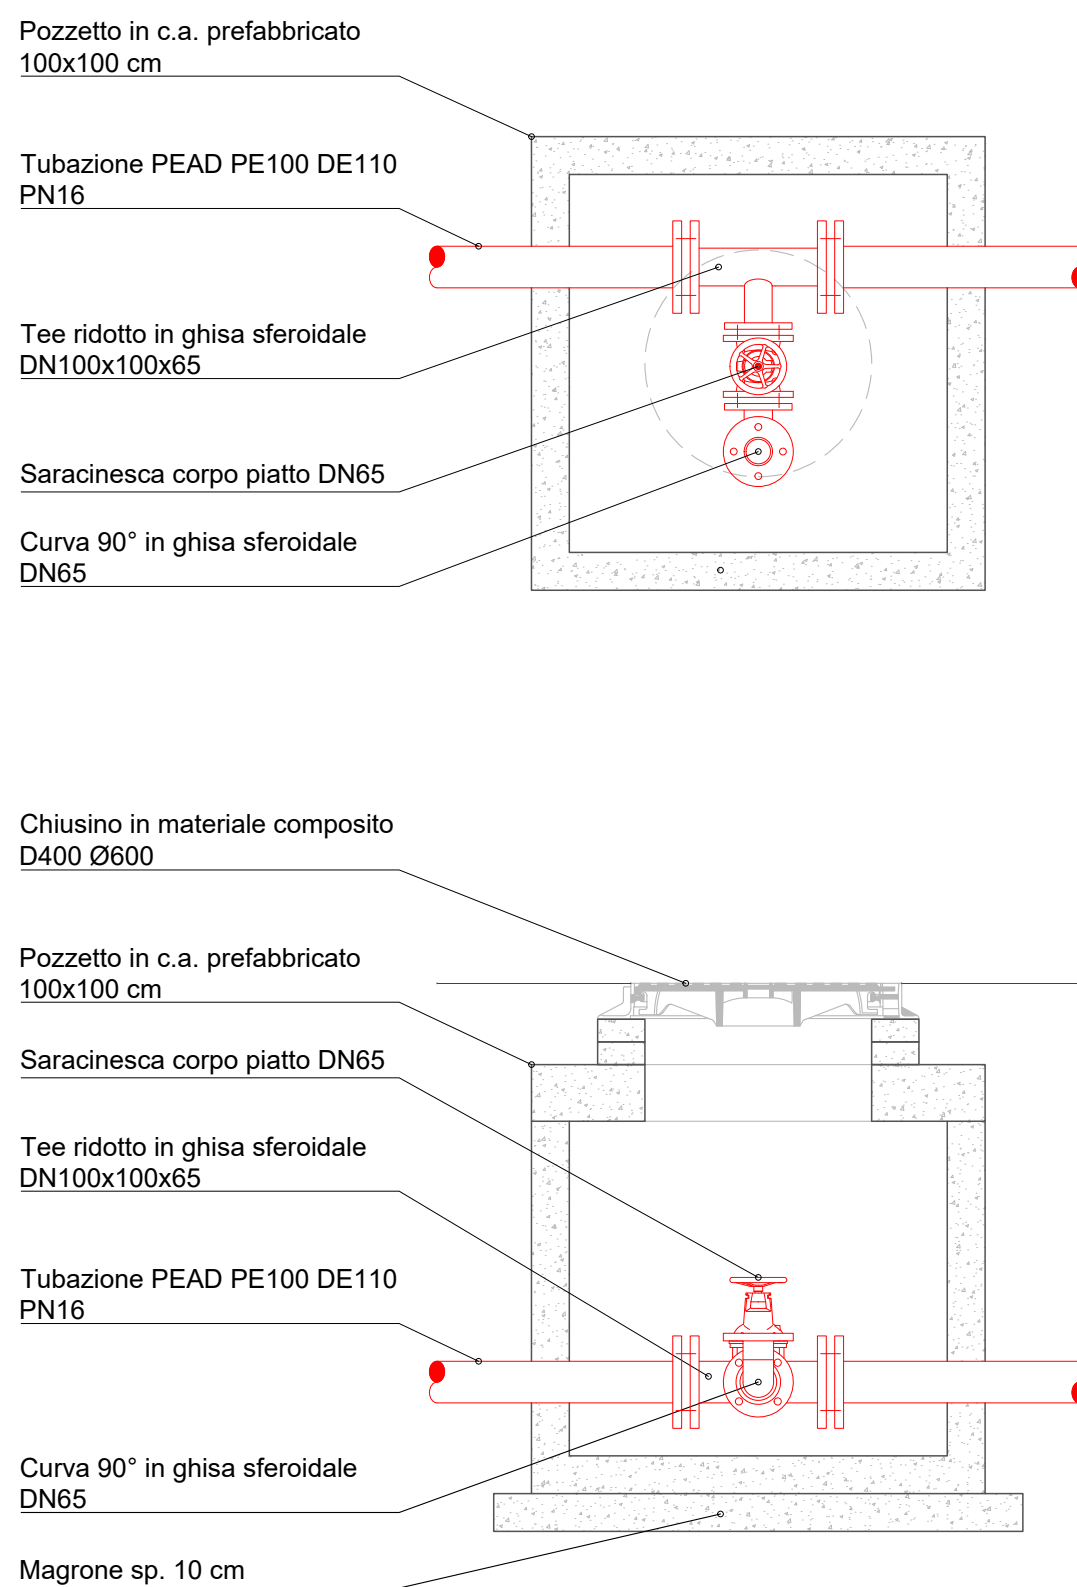

### Particolare tipologico allaccio

