

ATTRAVERSAMENTO RIVO FRASSINO S.S. n. 33 km 91+356
 FISSAGGIO A IMPALCATO PONTE ESISTENTE


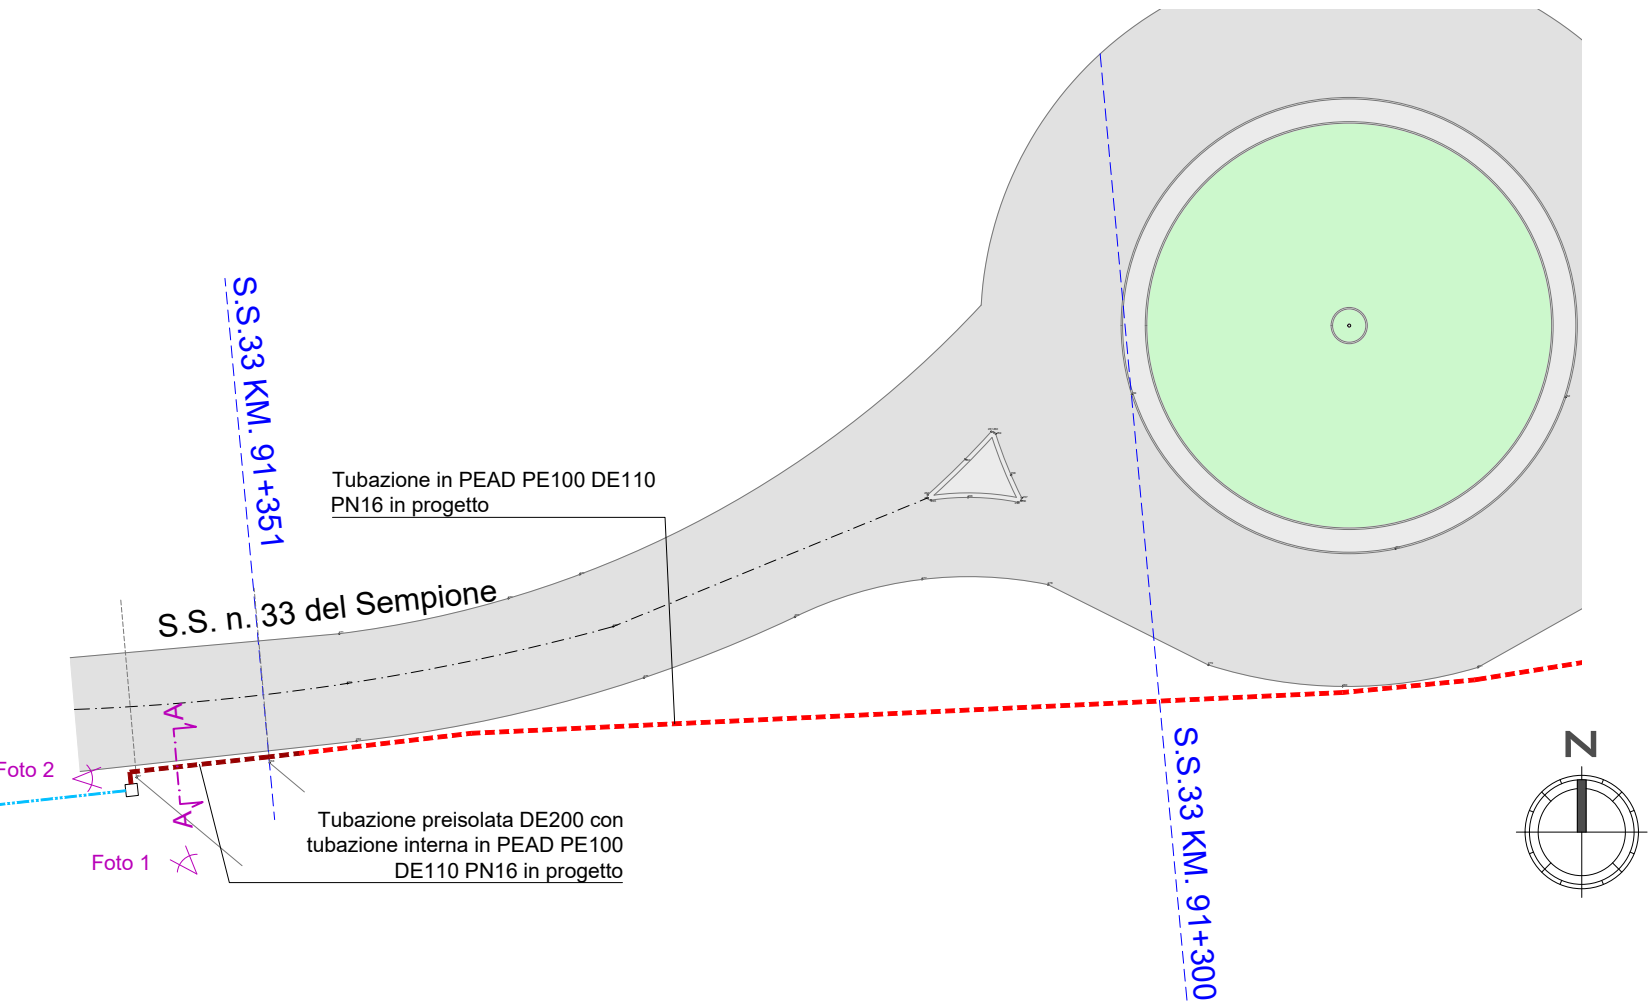


Foto 1



Foto 2

SEZIONE
 Scala 1:25

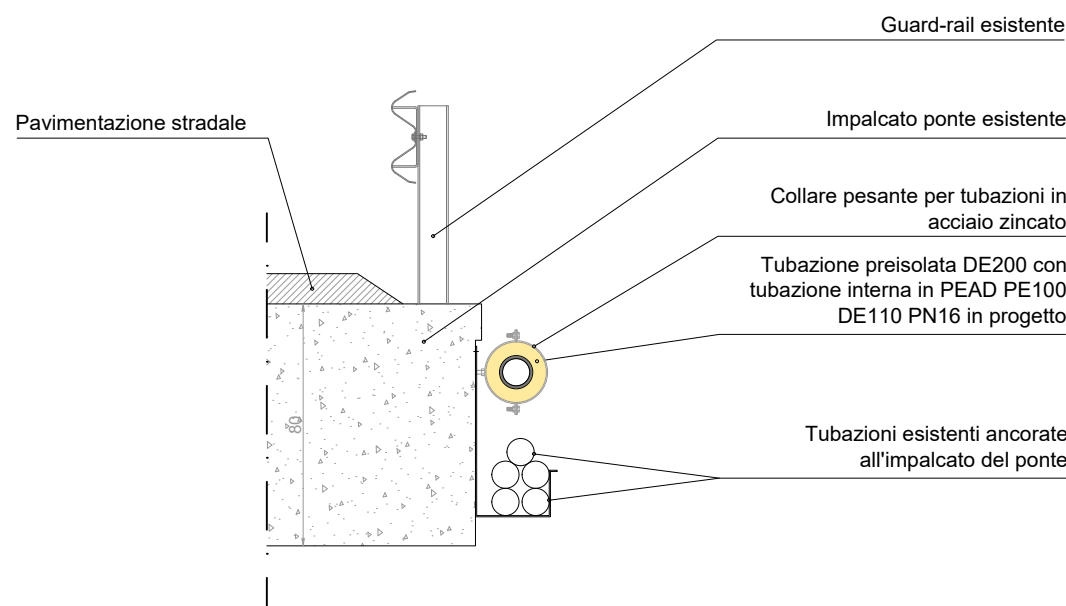

ATTRAVERSAMENTO FOSSATO S.S. n. 33 km 91+050
 FISSAGGIO A MURETTO IN CALCESTRUZZO ESISTENTE

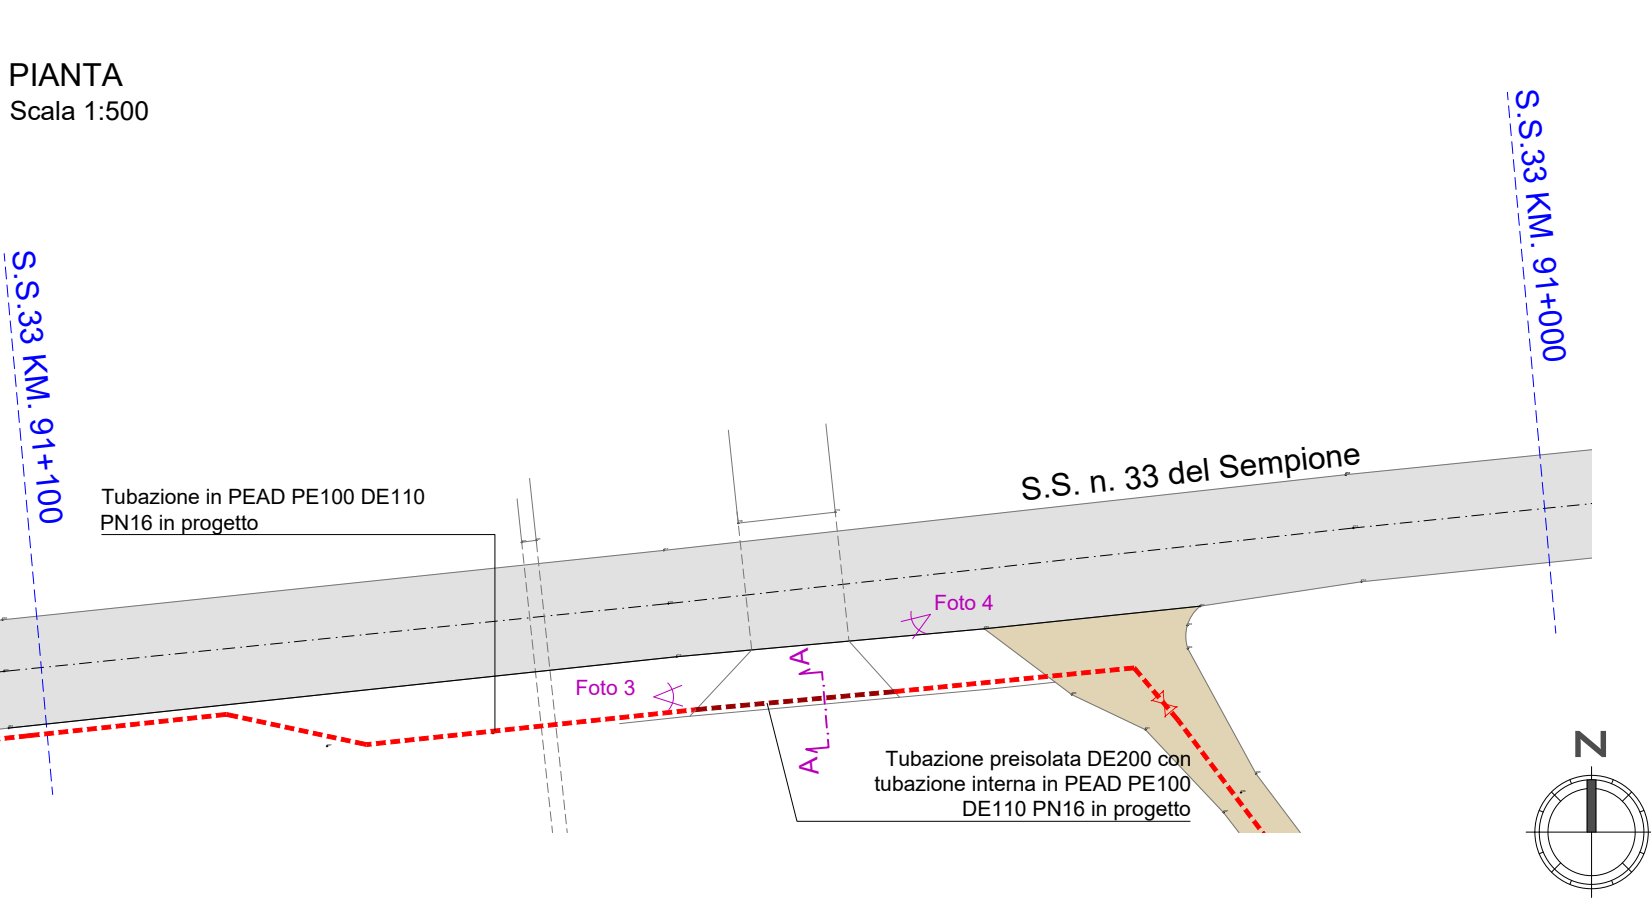


Foto 3



Foto 4

SEZIONE A-A
 Scala 1:25



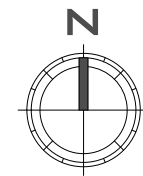


Foto 5


ATTRAVERSAMENTI RETE ITALGAS S.S. n. 33 km 90+466
 DISTANZA DA RETE ESISTENTE

SEZIONE TIPOLOGICA
 Scala 1:25

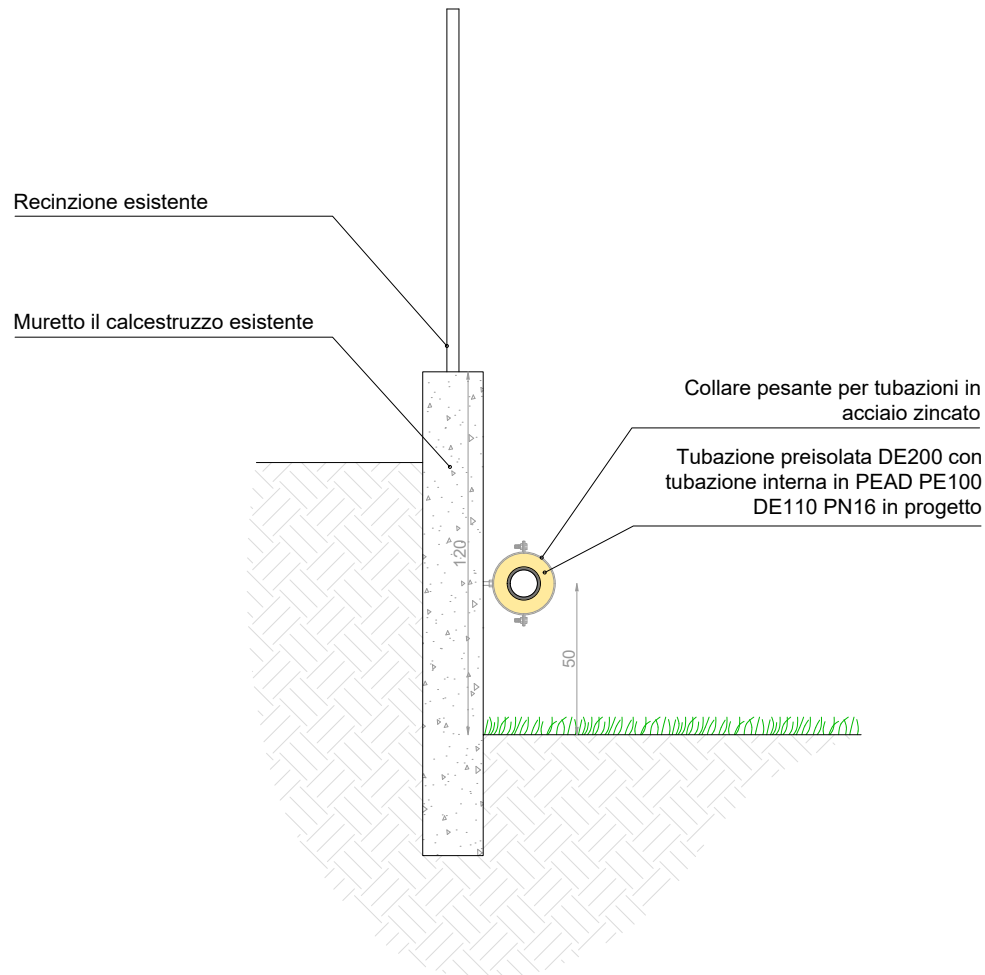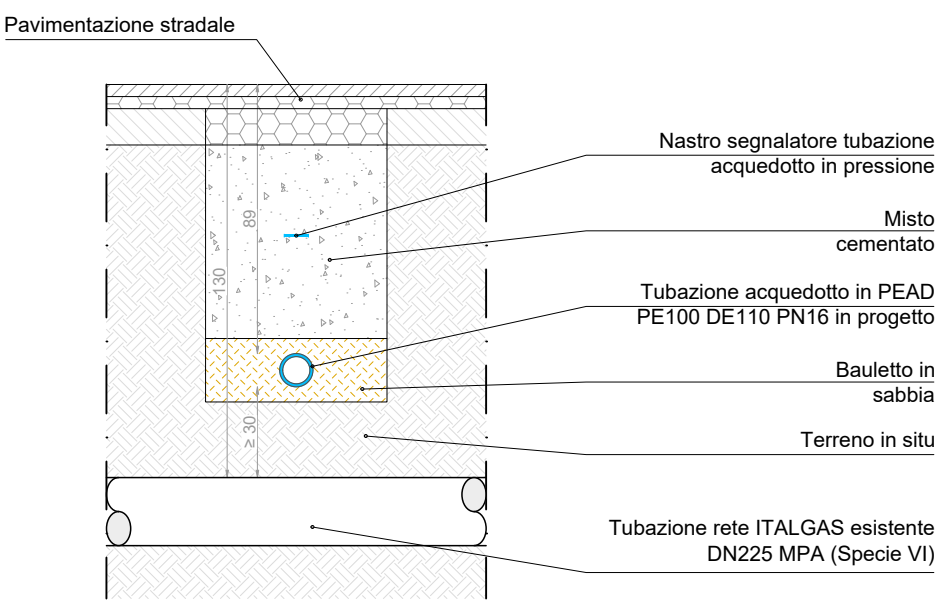

ATTRAVERSAMENTI RETE ITALGAS S.S. n. 33 km 89+519
 DISTANZA DA RETE ESISTENTE

SEZIONE TIPOLOGICA
 Scala 1:25

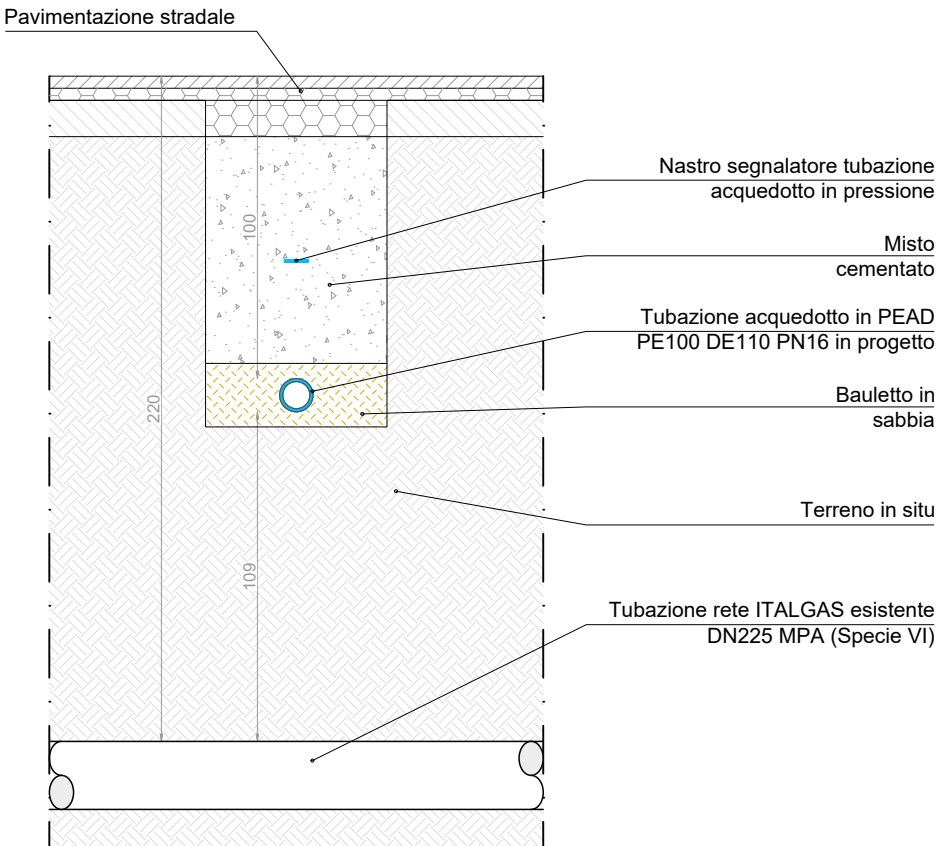

ATTRAVERSAMENTO RETE SNAM S.S. n. 33 km 89+519
 DISTANZA DA RETE ESISTENTE

PIANTA
 Scala 1:500

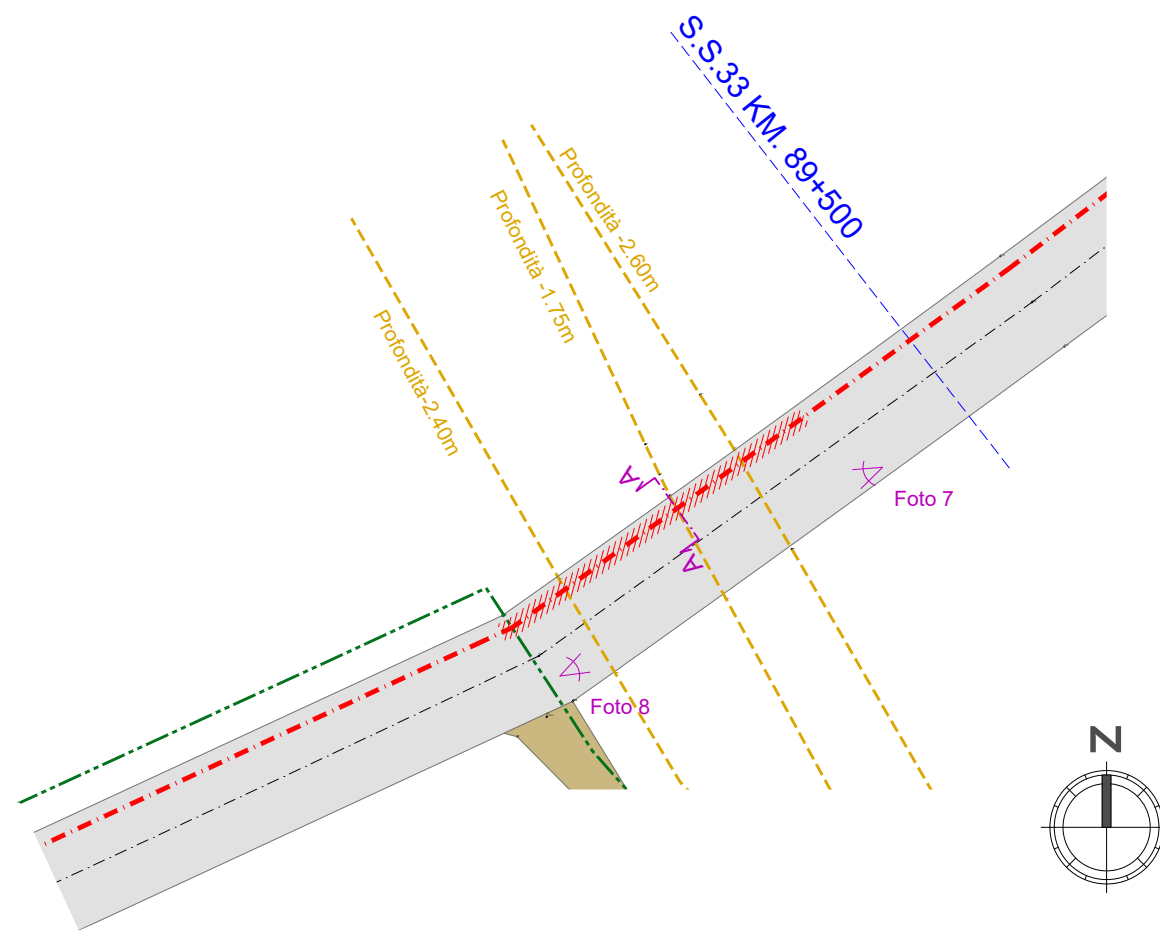


Foto 6

SEZIONE A-A
 Scala 1:25

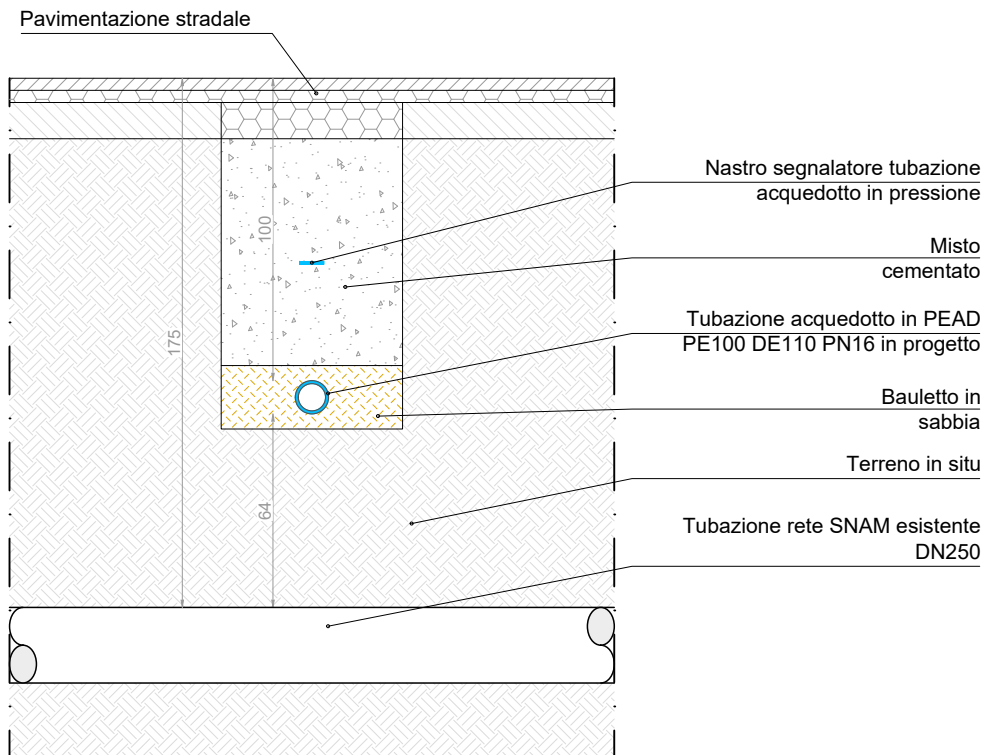


Foto 7

ATTRAVERSAMENTO FOSSATO S.S. n. 33 km 89+771
 FISSAGGIO A IMPALCATO PONTE ESISTENTE

PIANTA
 Scala 1:500

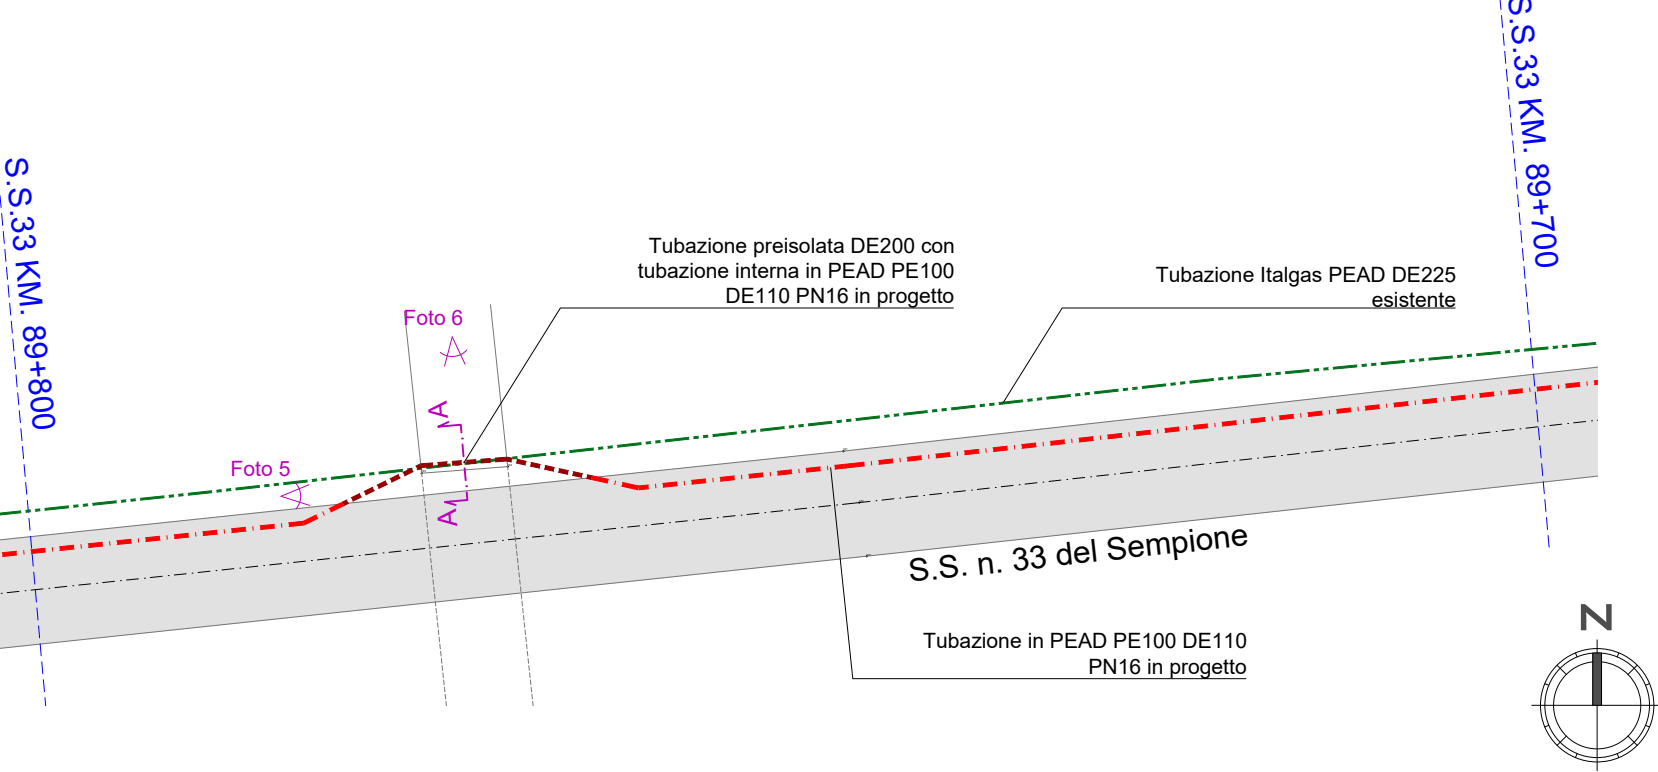


Foto 8

SEZIONE A-A
 Scala 1:25

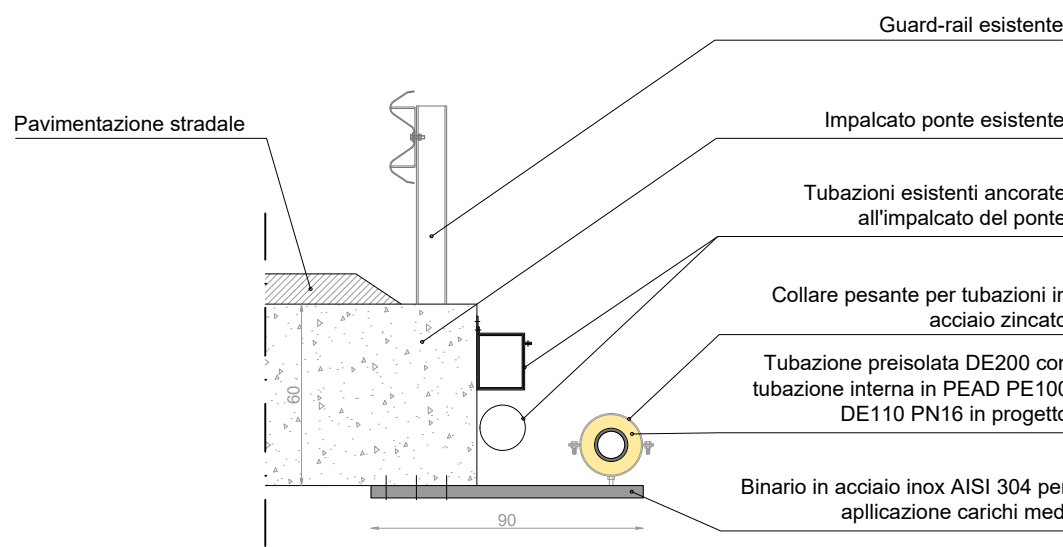


Foto 9

COMUNE DI BAVENO (VB)



TITOLO COMMESSA:
 Ripristino funzionale tubazione acquedotto Via Cantonaccio in Baveno (VB) I lotto

OGGETTO:
 Particolari attraversamenti e interferenze

SCALA: Varie

AVANZAMENTO PROGETTO: Definitivo

Rev. N°	Modifiche	Data
1	—	—
2	—	—
3	—	—
4	—	—

Rif. N° Commessa: Y00M - 10039801
 CUP: D47H21002880005
 RUP: Ing. Barbara Dell'Edera
 Il Progettista: Ing. Stefano Aina
 Elaborato N°: 005

QUESTO DISEGNO NON PUO' ESSERE RIPRODOTTO NE' COMUNICATO A TERZI SENZA AUTORIZZAZIONE DI ACQUA NOVARA.VCO s.p.a.