

COMUNE DI BAVENO (VB)



ACQUA
NOVARA.VCO
S.p.A.

Via Triggiani, 9 - 28100 NOVARA (NO)
Tel. 0321 413111 - Fax. 0321 458729
@mail: info@acquanovaravco.eu
@pec: segreteria@pec.acquanovaravco.eu

TITOLO COMMESSA:

Ripristino funzionale tubazione acquedotto Via Cantonaccio in Baveno (VB)
I lotto

OGGETTO:

Scavi e ripristini

SCALA:

1 : 20

AVANZAMENTO PROGETTO:

Definitivo

Data Rev. N° 0:

AGOSTO 2021

Rev. N°	Modifiche	Data
1	—	-/-/-
2	—	-/-/-
3	—	-/-/-
4	—	-/-/-

Rif. N° Commessa: Y00M - 10039801

Il Progettista
Ing. Stefano Aina

Elaborato N°:

007


CUP: D47H21002880005

RUP: Ing. Barbara Dell'Edera


PROPRIETA' RISERVATA
QUESTO DISEGNO NON PUO' ESSERE RIPRODOTTO NE' COMUNICATO A TERZI SENZA
AUTORIZZAZIONE DI ACQUA NOVARA.VCO s.p.a.




Sezione di scavo tipo ANAS S.S. n. 33
Tratto A-H

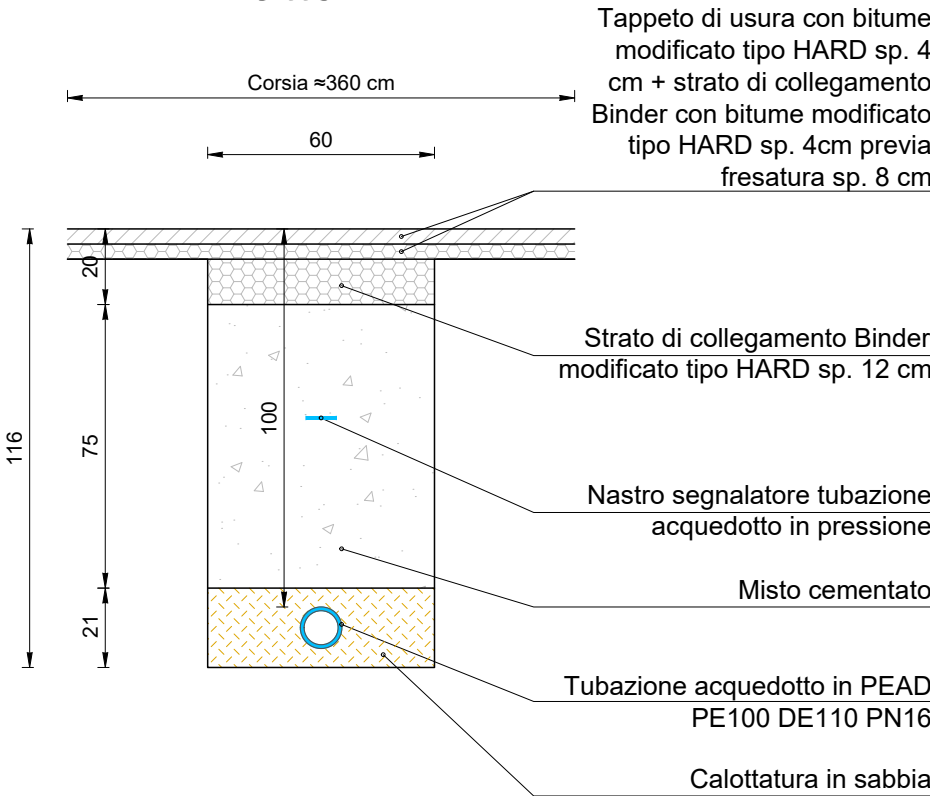

Sezione di scavo
Tratto D-E e I-L con finitura a prato

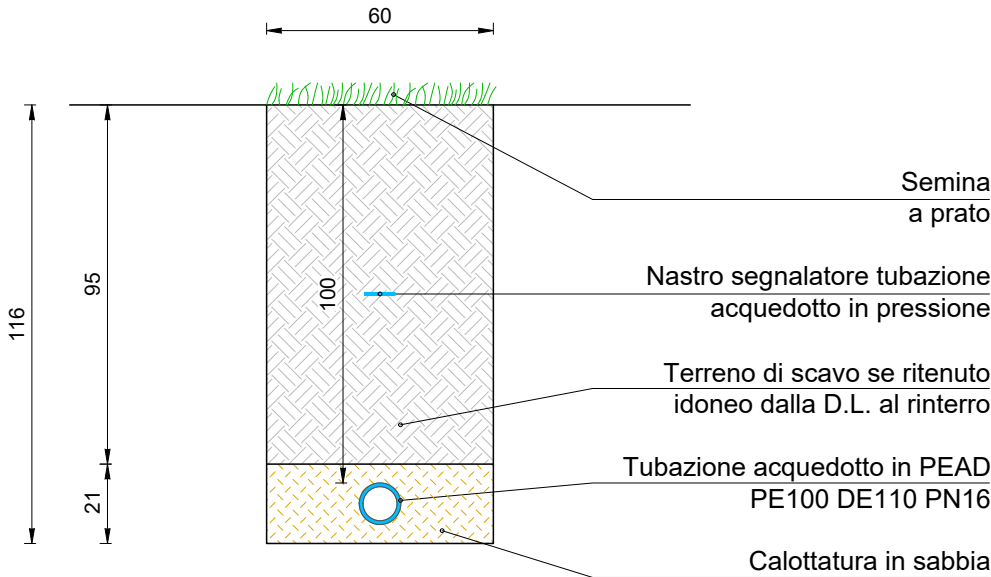

Sezione di scavo
Tratti H-I con finitura in asfalto

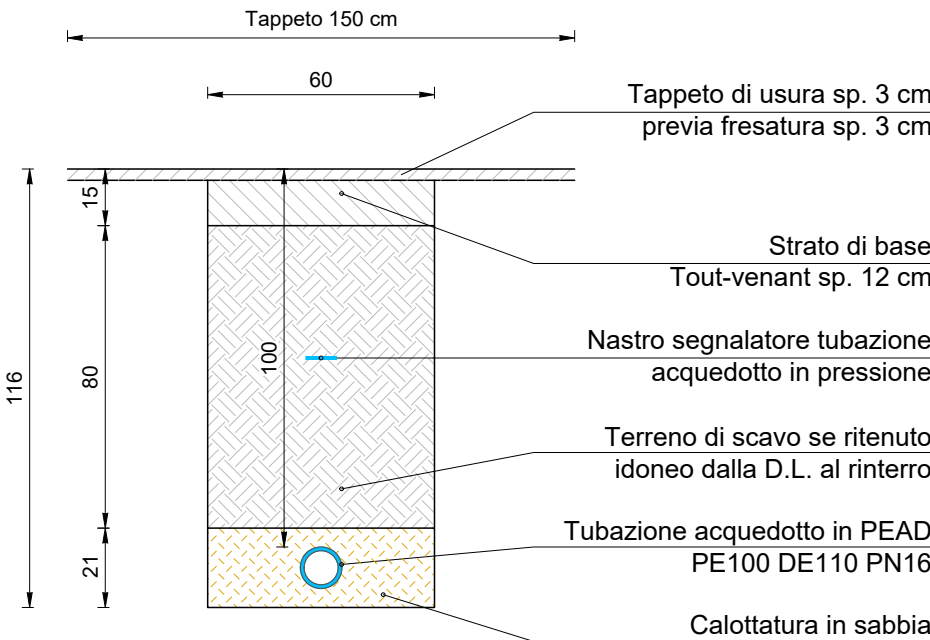

Sezione di scavo
Tratto H-I con finitura in misto stabilizzato

