

COMUNE DI BORGOMANERO



ACQUA
NOVARA.VCO
S.p.A.

Via Triggiani, 9 - 28100 NOVARA (NO)
Tel. 0321 413111 - Fax. 0321 458729
@mail: info@acquanovaravco.eu
@pec: segreteria@pec.acquanovaravco.eu

TITOLO COMMESSA:

EMERGENZA IDRICA
TRIVELLAZIONE DEL NUOVO POZZO MEDA 2

OGGETTO:

PLANIMETRIA GENERALE

SCALA:

1 : 200 - 1 : 20

AVANZAMENTO PROGETTO:

DEFINITIVO

Data Rev. N° 0:

NOVEMBRE 2022

Rev. N°	Modifiche	Data
1	—	—/—/—
2	—	—/—/—
3	—	—/—/—
4	—	—/—/—

Rif. N° Commessa: Y21N - 10043199

Il Progettista
Ing. Matteo Ferrero


Elaborato N°:

2

CUP: D98B22001090001

RUP: Ing. Giuseppe Caranti



PROPRIETÀ RISERVATA
QUESTO DISEGNO NON PUO' ESSERE RIPRODOTTO NE' COMUNICATO A TERZI SENZA
AUTORIZZAZIONE DI ACQUA NOVARA.VCO s.p.a.

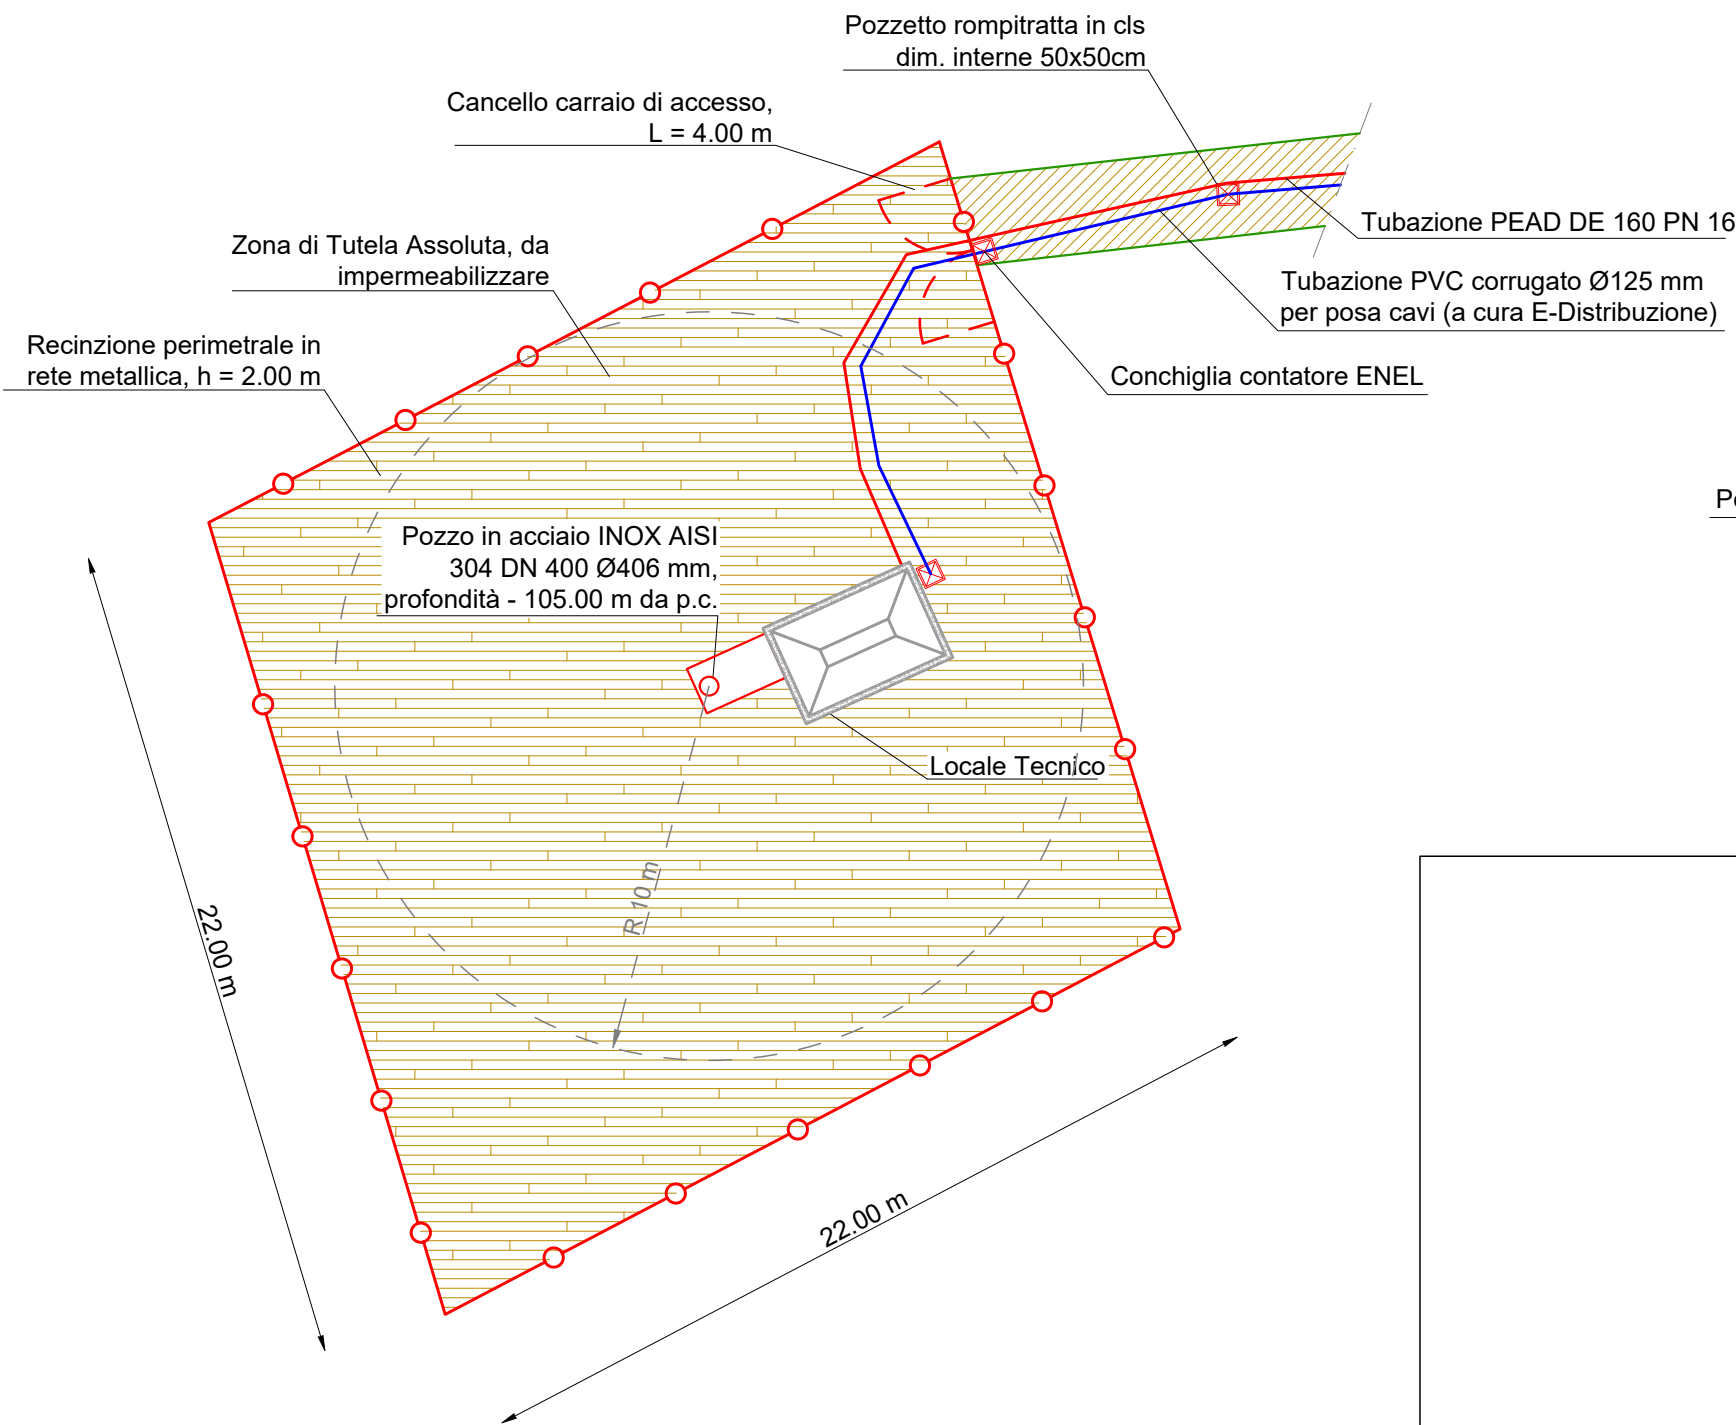

LEGENDA

- Tracciato tubazione idraulica in progetto
- Tracciato tubazione elettrica in progetto
- Recinzione perimetrale in progetto
- Aree da impermeabilizzare
- Tracce di scavo
- Area verde non oggetto di intervento

SCALA 1:200

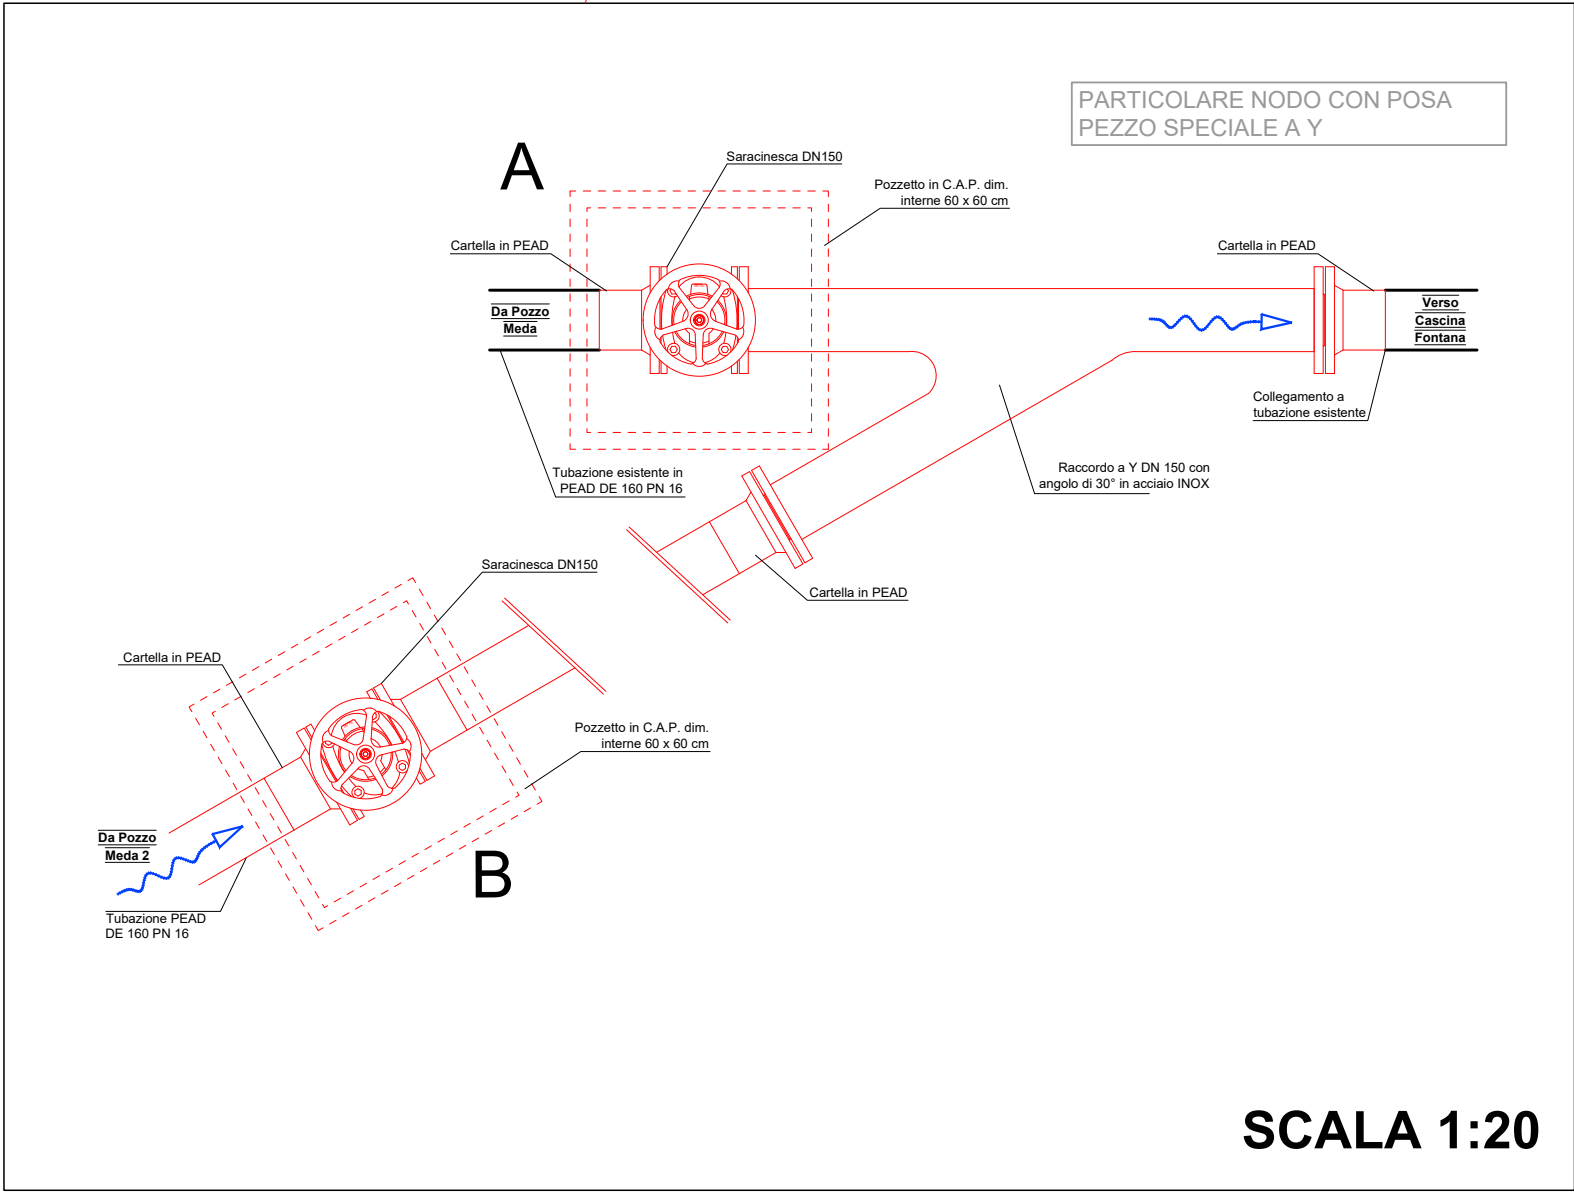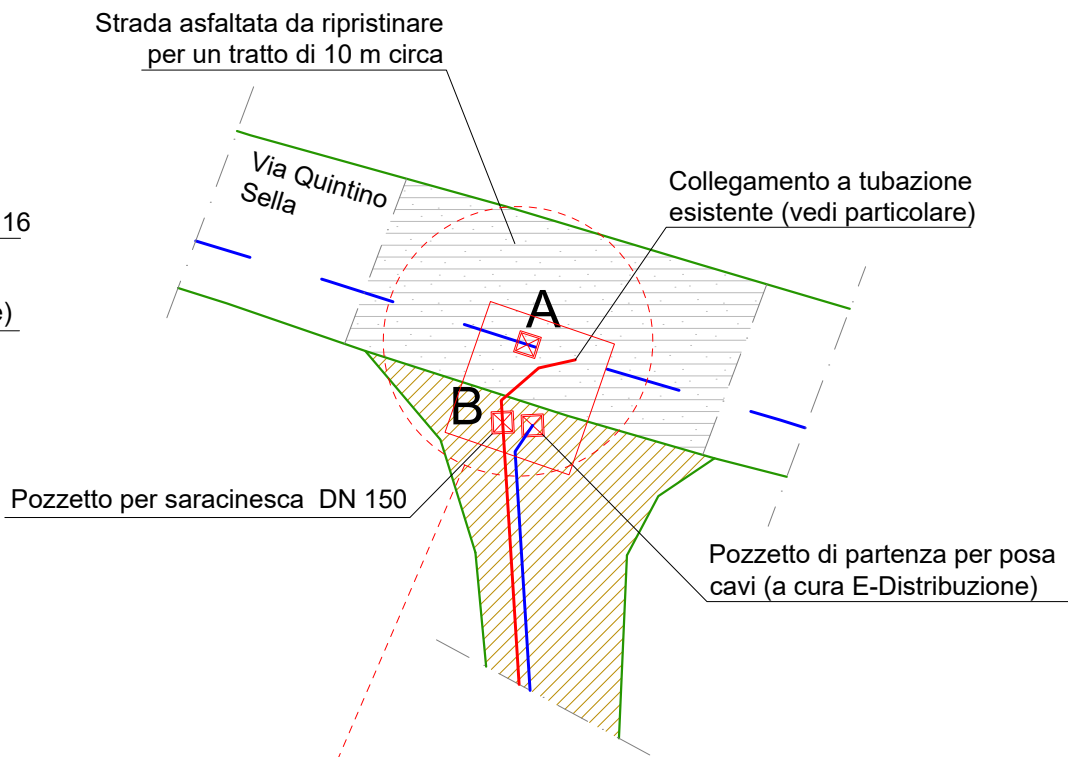

SCALA 1:20