

ESTRATTO PIANO REGOLATORE GENERALE COMUNALE

Scala 1 : 5.000


Legenda:
(la tavola rappresenta i vincoli; l'effettiva dimensione e collocazione, così come i riferimenti legislativi, vanno verificati ogni volta)

- area di salvaguardia ambientale di interesse storico paesaggistico della Baraggia e del Colle di San Michele
- edifici vincolati con Decreto che presentano interesse artistico, storico, ecc.
- Alta Valle del Sizzone oggetto di D.M. 01/08/85
- torrenti e corsi d'acqua iscritti negli elenchi previsti dal Testo Unico approvato con R.D. 1775/33
- fascia di rispetto dei corsi d'acqua di cui sopra
- perimetro dei nuclei di antico impianto
- zone a vincolo archeologico
- aree a vincolo idrogeologico
- fascia rispetto depuratore
- pozzi: zona di tutela assoluta "A"
- pozzi: fascia di rispetto secondaria "B"
- pozzi: fascia di rispetto secondaria "C"
- pozzi: inviluppo fasce di rispetto secondarie "C"
- elettrodotti
- metanodotti
- fasce di rispetto cimiteriali
- delimitazione centro abitato
- incendi boschivi Legge 353/00
- nuclei cascinali
- linee ferroviarie
- fascia rispetto ferrovie



ESTRATTO CATASTALE

Scala 1 : 1.000

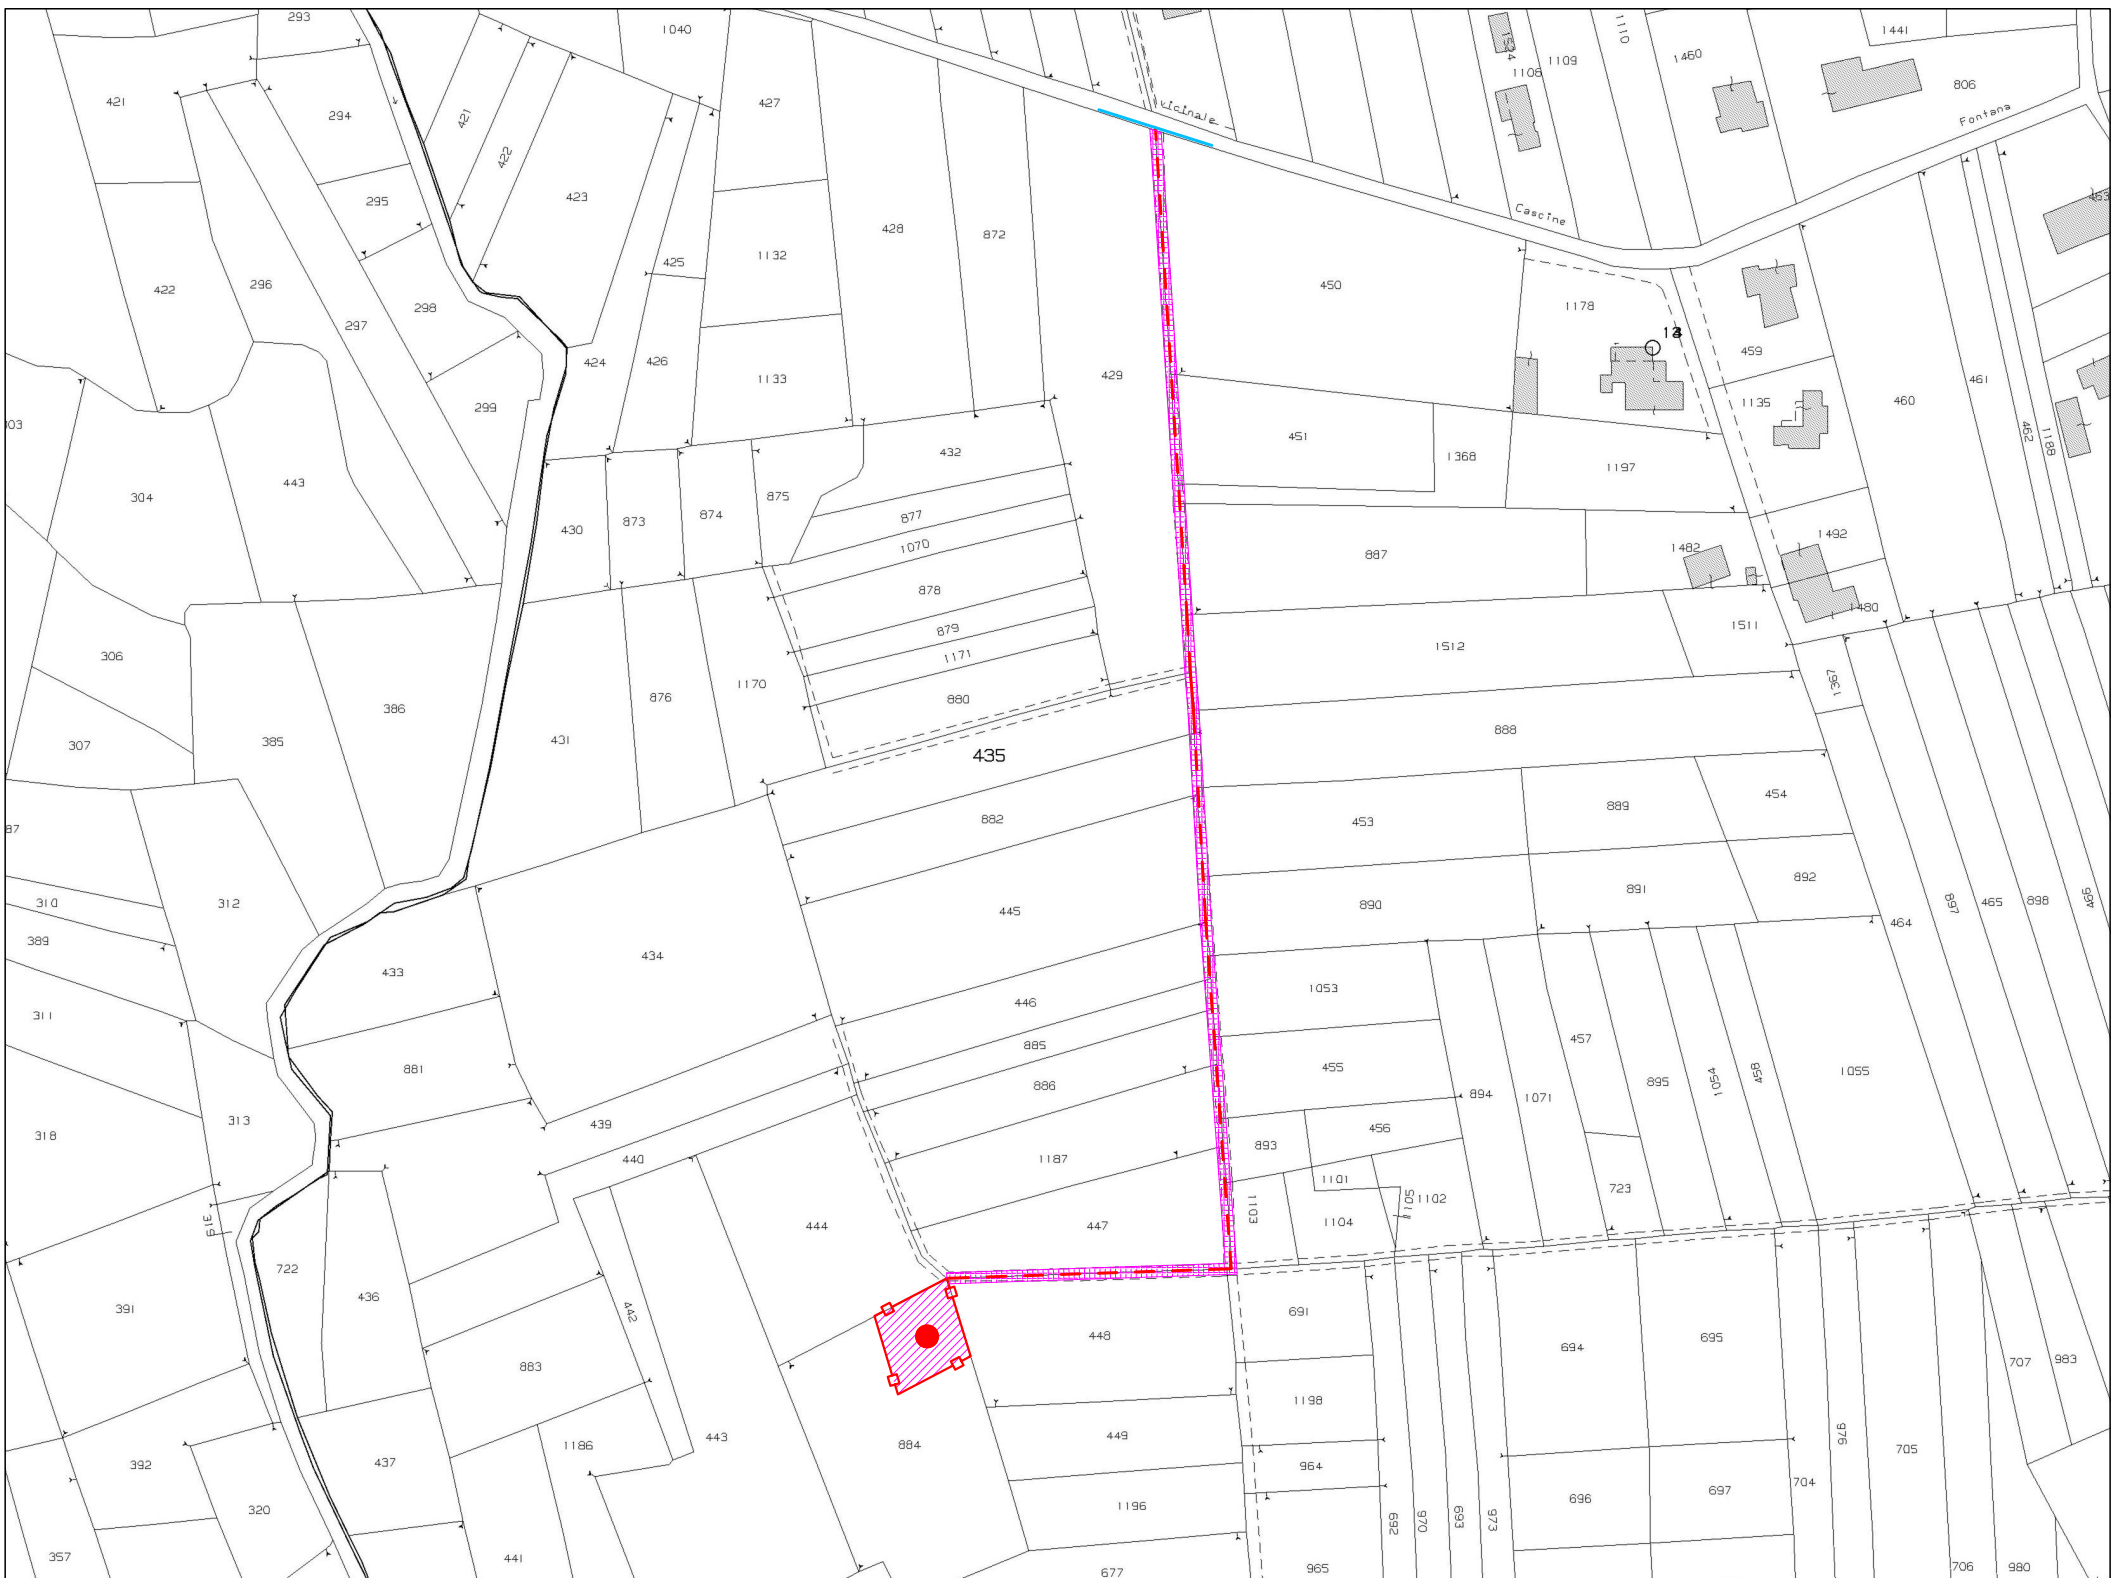

Comune di Borgomanero, Foglio 30

LEGENDA


- Tubazioni in progetto
- Recinzione in progetto
- Punto di trivellazione pozzo Meda 2
- Area di intervento

ORTOFOTO

Fuori Scala



COMUNE DI BORGOMANERO

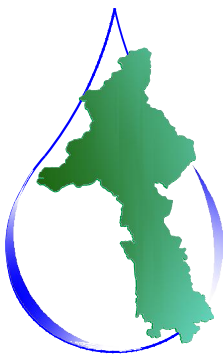

ACQUA
NOVARA.VCO
S.p.A.

Via Triggiani, 9 - 28100 NOVARA (NO)
Tel. 0321 413111 - Fax. 0321 450729
@mail: info@acquanovaravco.eu
@pec: segreteria@pec.acquanovaravco.eu

TITOLO COMMESSA:

EMERGENZA IDRICA
TRIVELLAZIONE DEL NUOVO POZZO MEDA 2

OGGETTO:

C.T.R. - ORTOFOTO - CATASTALE

SCALA:

AVANZAMENTO PROGETTO:

DEFINITIVO

Data Rev. N° 0:

NOVEMBRE 2022

Rev. N°	Modifiche	Data
1	-	✓✓✓
2	-	✓✓✓
3	-	✓✓✓
4	-	✓✓✓

Rif. N° Commessa: Y21N - 10043199

Il Progettista
Ing. Matteo Ferrero


Elaborato N°:

1

CUP: D98B22001090001


RUP: Ing. Giuseppe Caranti

PROPRIETÀ RISERVATA
QUESTO DISEGNO NON PUO' ESSERE RIPRODOTTO NE COMUNICATO A TERZI SENZA
AUTORIZZAZIONE DI ACQUA NOVARA.VCO S.p.A.

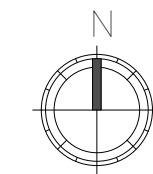

ESTRATTO C.T.R.

Scala 1 : 5.000

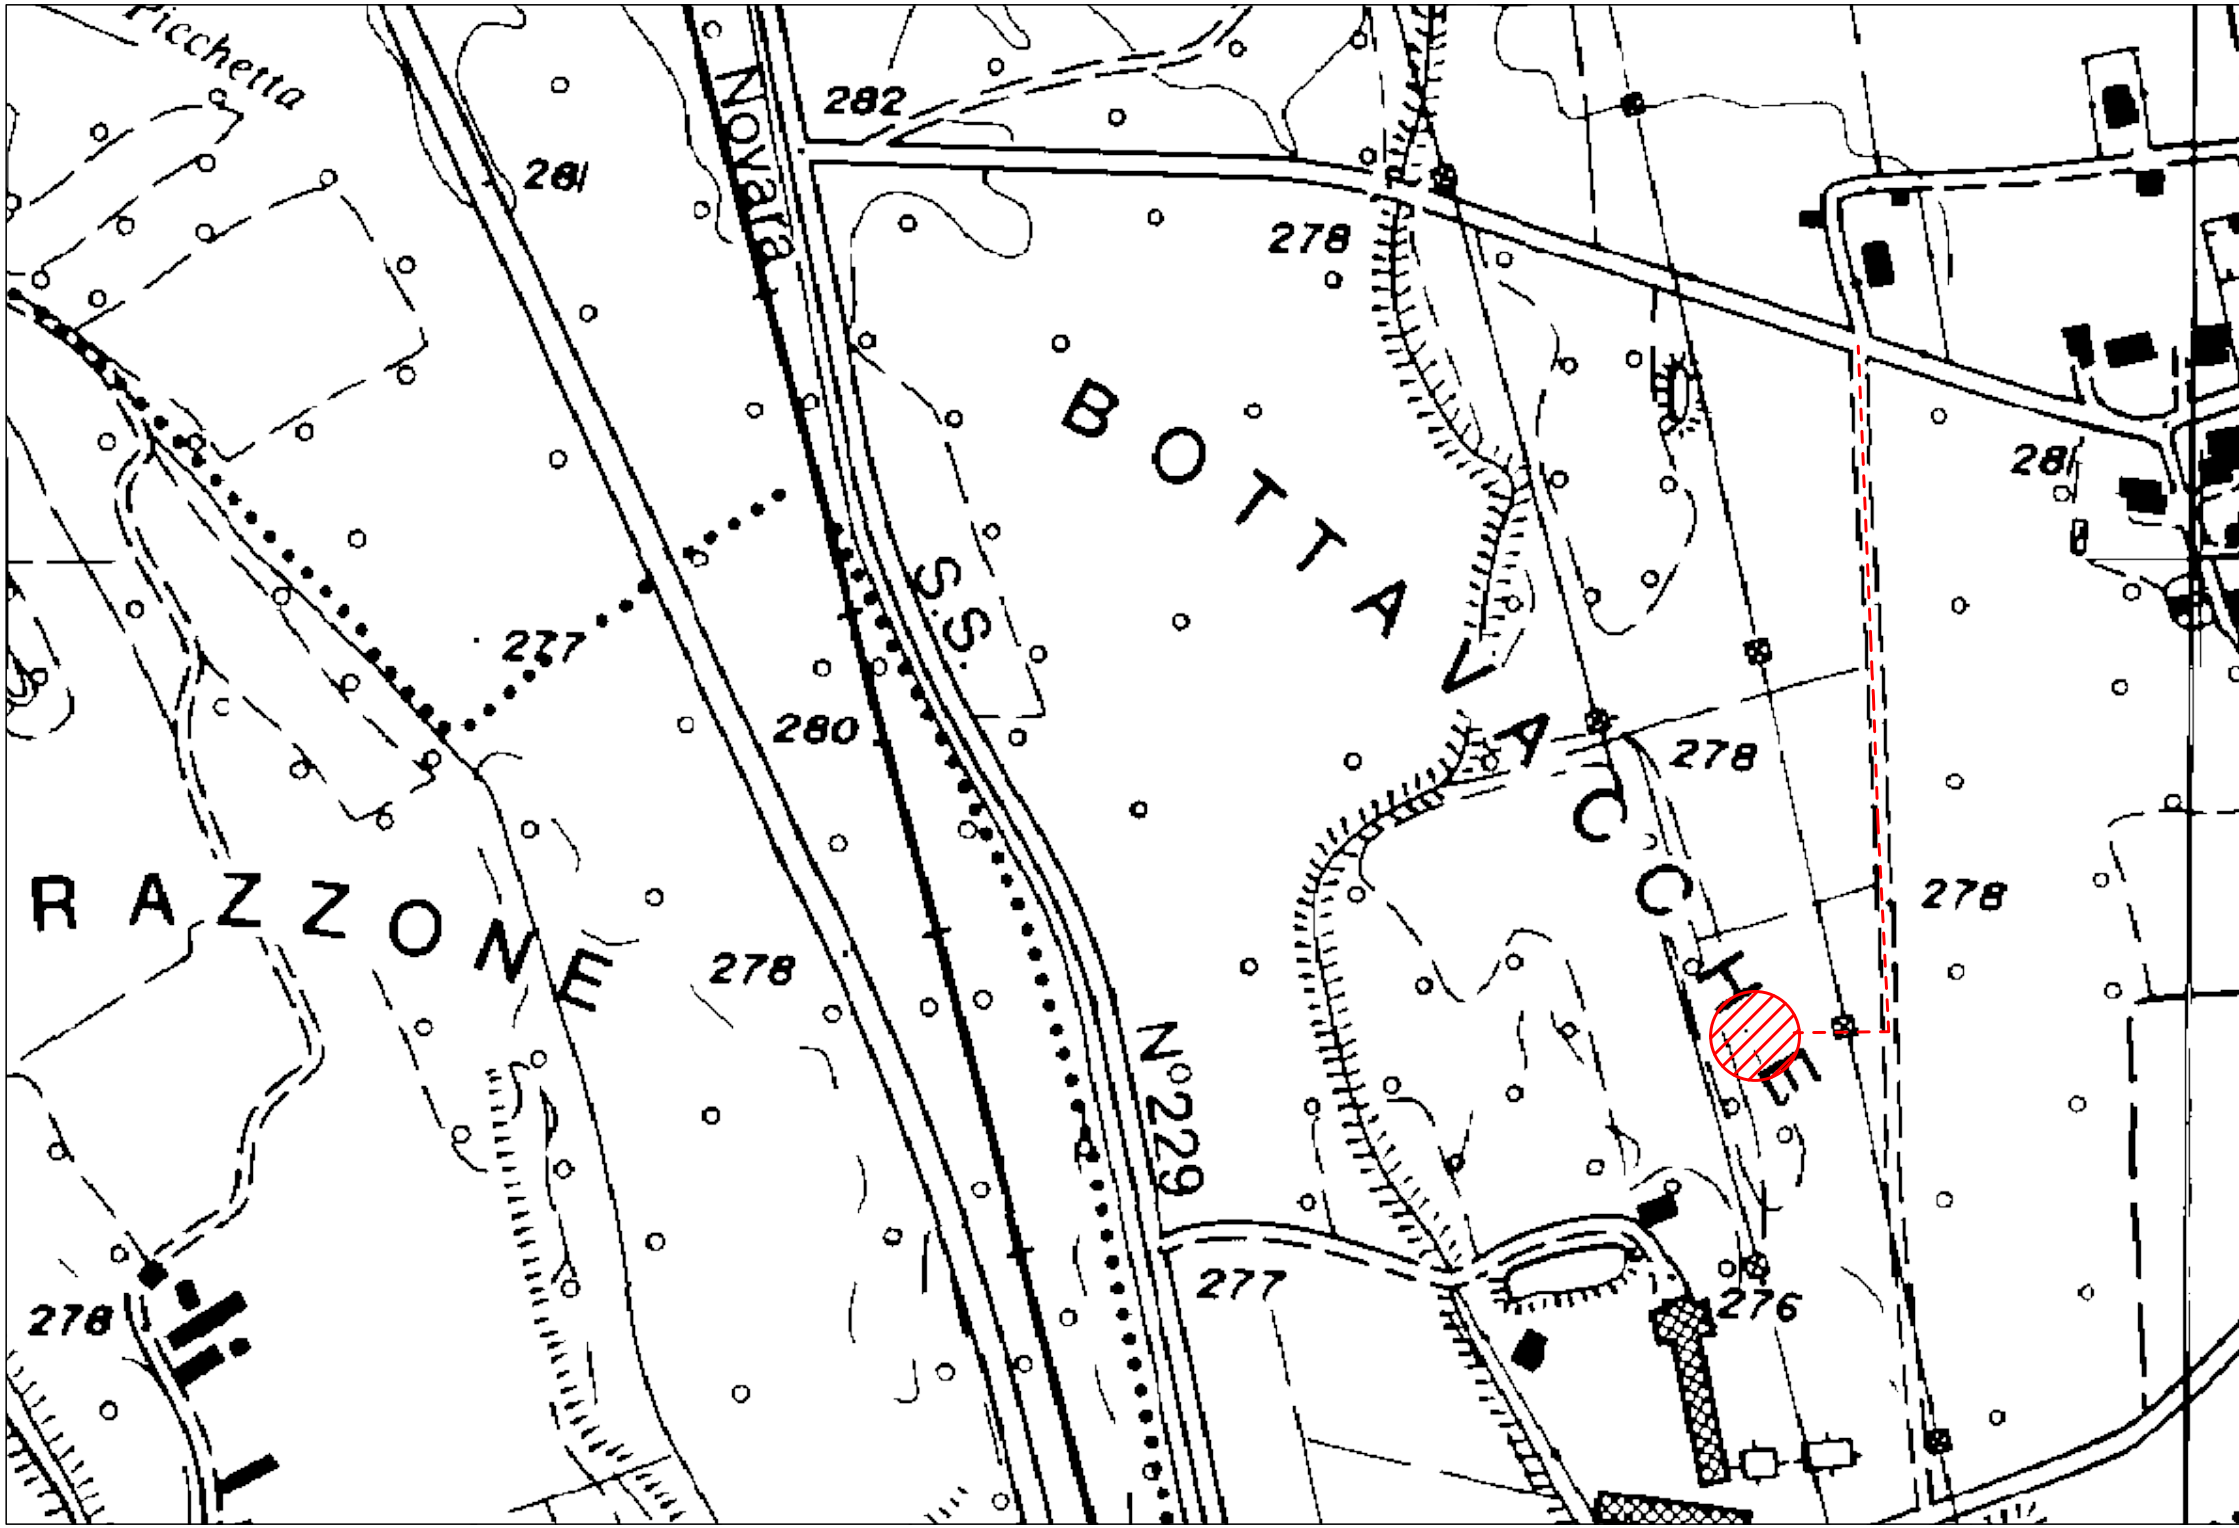

Sezione 094100 C.T.R.