



PROFILO LONGITUDINALE CONDOTTA PEAD De90 PN10
SCALA 1:1000/ 1:100

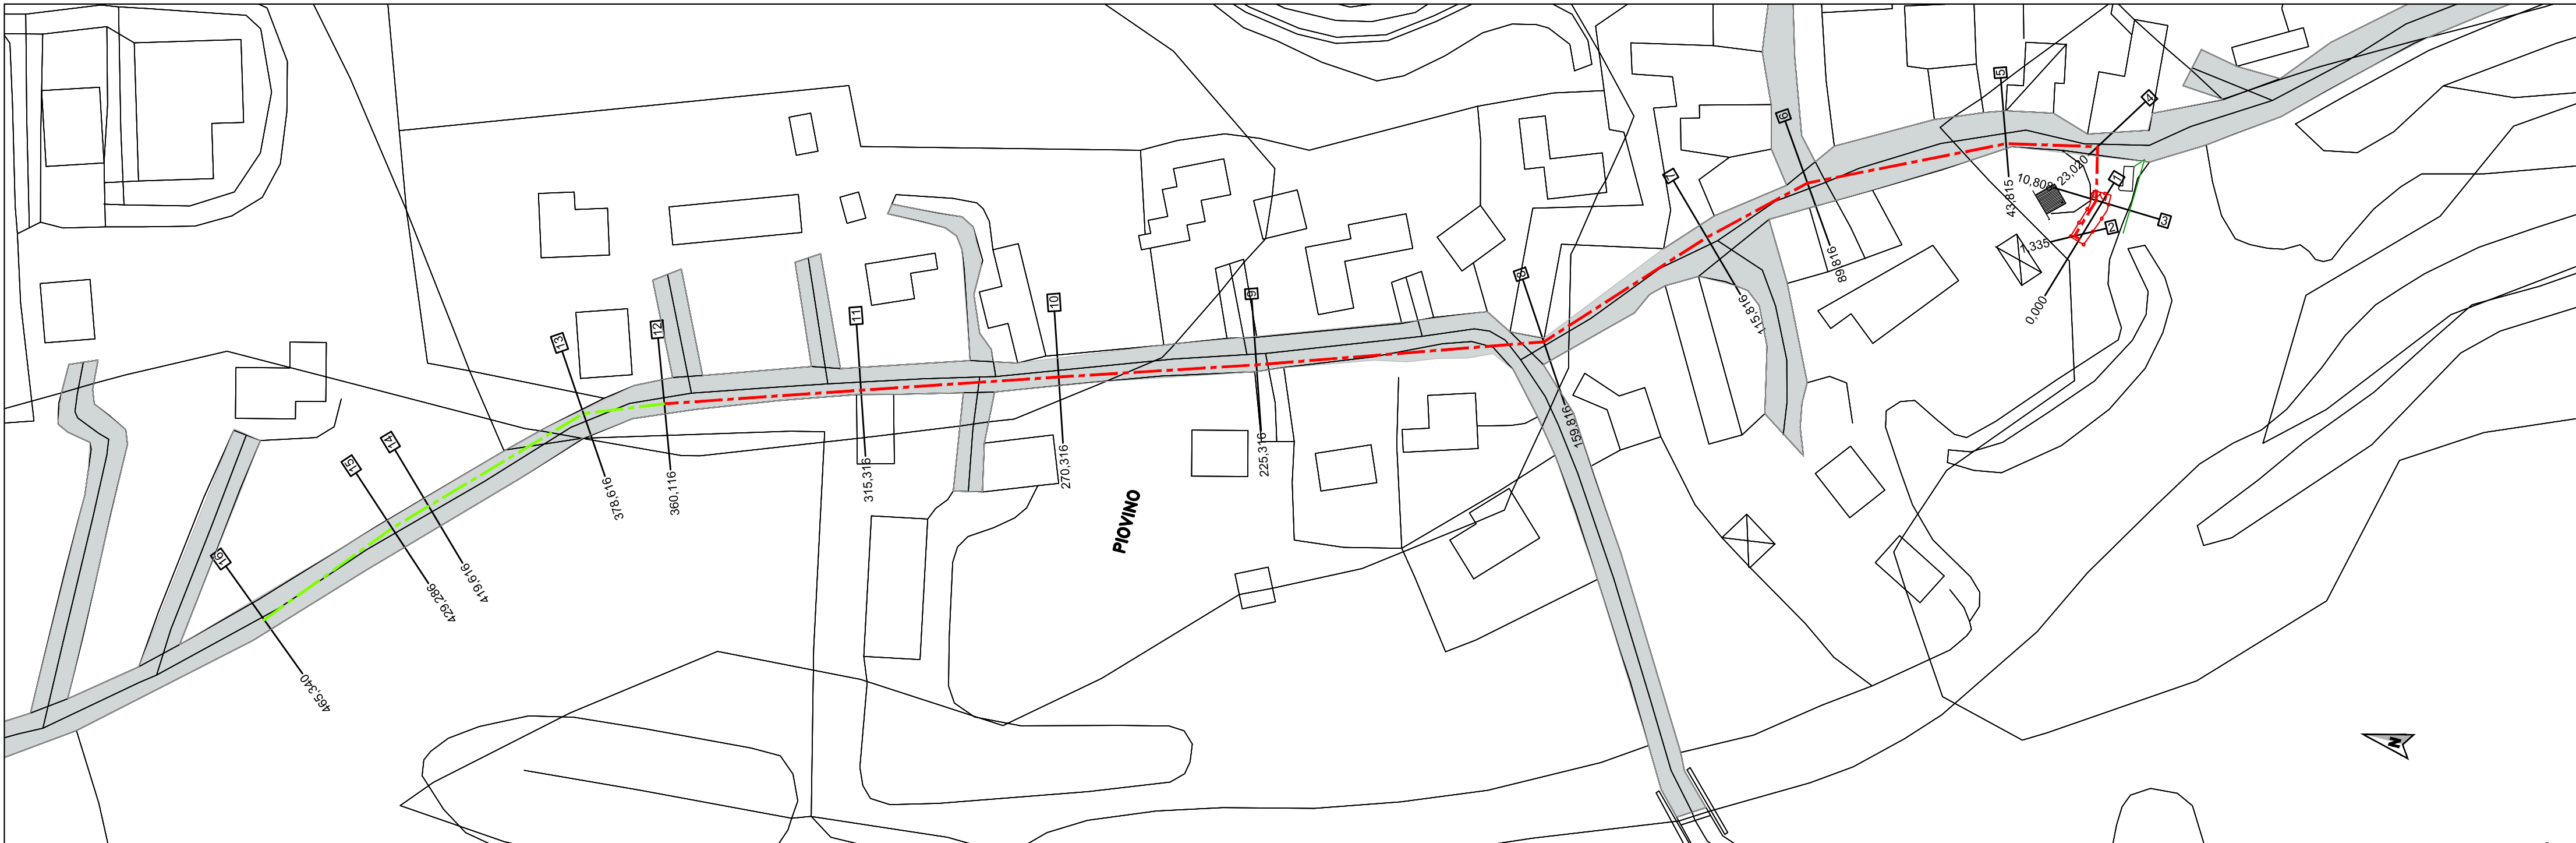

LEGENDA


- PUNTI RILEVATI SU STRADA
- TRATTO DI TUBAZIONE IN PEAD De 90 PN10 (IN PRESSIONE)
SU ASFALTO E STERRATO
- TRATTO DI TUBAZIONE IN PEAD CORRUGATO SN8 DE 250 (A GRAVITA')
SU ASFALTO
- STAZIONE DI SOLLEVAMENTO
- POZZETTO D'ISPEZIONE 100x100 cm

PIANTA CHIAVE

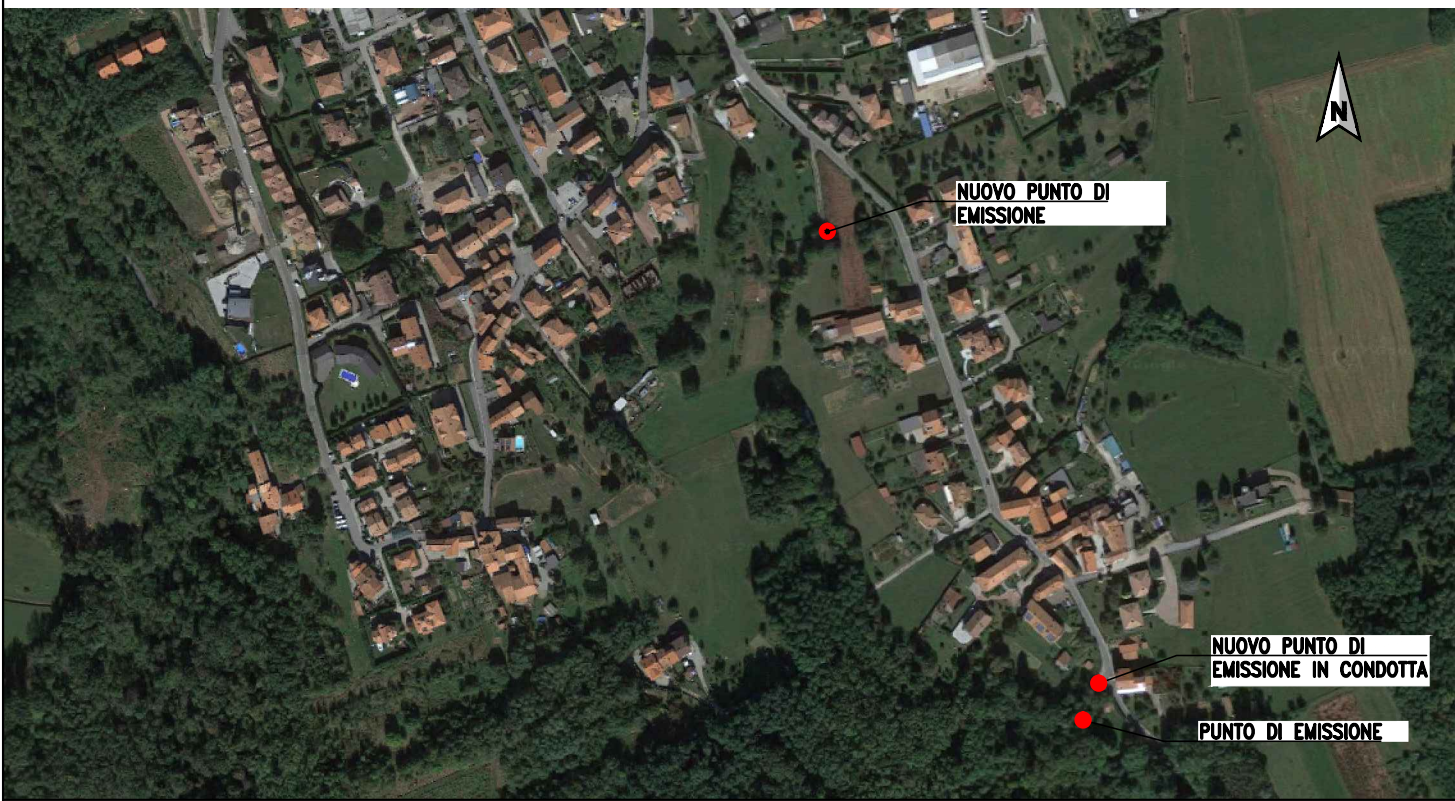

NOTE

- TUTTE LE MISURE SONO ESPRESSE IN METRI.
- LE QUOTE ALTIMETRICHE RILEVATE SONO RIFERITE AD UN PUNTO ALTIMETRICO EVINTO IN CARTOGRAFIA.
- LE DISTANZE RIPORTATE NEL PRESENTE ELABORATO SONO PLANIMETRICHE.

			ACQUA NOVARA.VCO S.p.A.		<u>Sede Legale</u> Via Triggiani Leonardo, 9 28100 Novara -NO- Italia Tel. +39 0321 413111 Fax +39 0321 458729	
03	02.08.2018	EMISSIONE		02.08.2018 F.NESPOLI	02.08.2018 L.MOSCA	02.08.2018 L. MOSCA
02	11.07.2018	EMISSIONE		20.06.2018 F.NESPOLI	20.06.2018 L.MOSCA	20.06.2018 L. MOSCA
REV. REV.	DATA DATE	DESCRIZIONE DESCRIPTION		PREP E APPR PREPARED	VERIFICATO VERIFIED	VALIDATO VALIDATED
CLIENTE /CUSTOMER			PROGETTO / PROJECT:			SCALA / SCALE:
ACQUA NOVARA. VCO S.p.A.			CONDOTTA CASALE PIOVINO			1:1000
TITOLO / TITLE:						
NUOVA CONDOTTA PER IL CONVOGLIAMENTO DELLE ACQUE NERE IN LOC. CASALE PIOVINO DI BORGOMANERO (NO) PROGETTO DEFINITIVO - PROFILO LONGITUDINALE						
			CODICE / CODE			
Type Class			Commissio Job		Progressio Progressive	Revisione Revision
D CV			128.AQN.17		122	03