




**SEZIONE TIPICA
TUBO IN PRESSIONE LUNGO STRADA PROVINCIALE**
SCALA 1:20

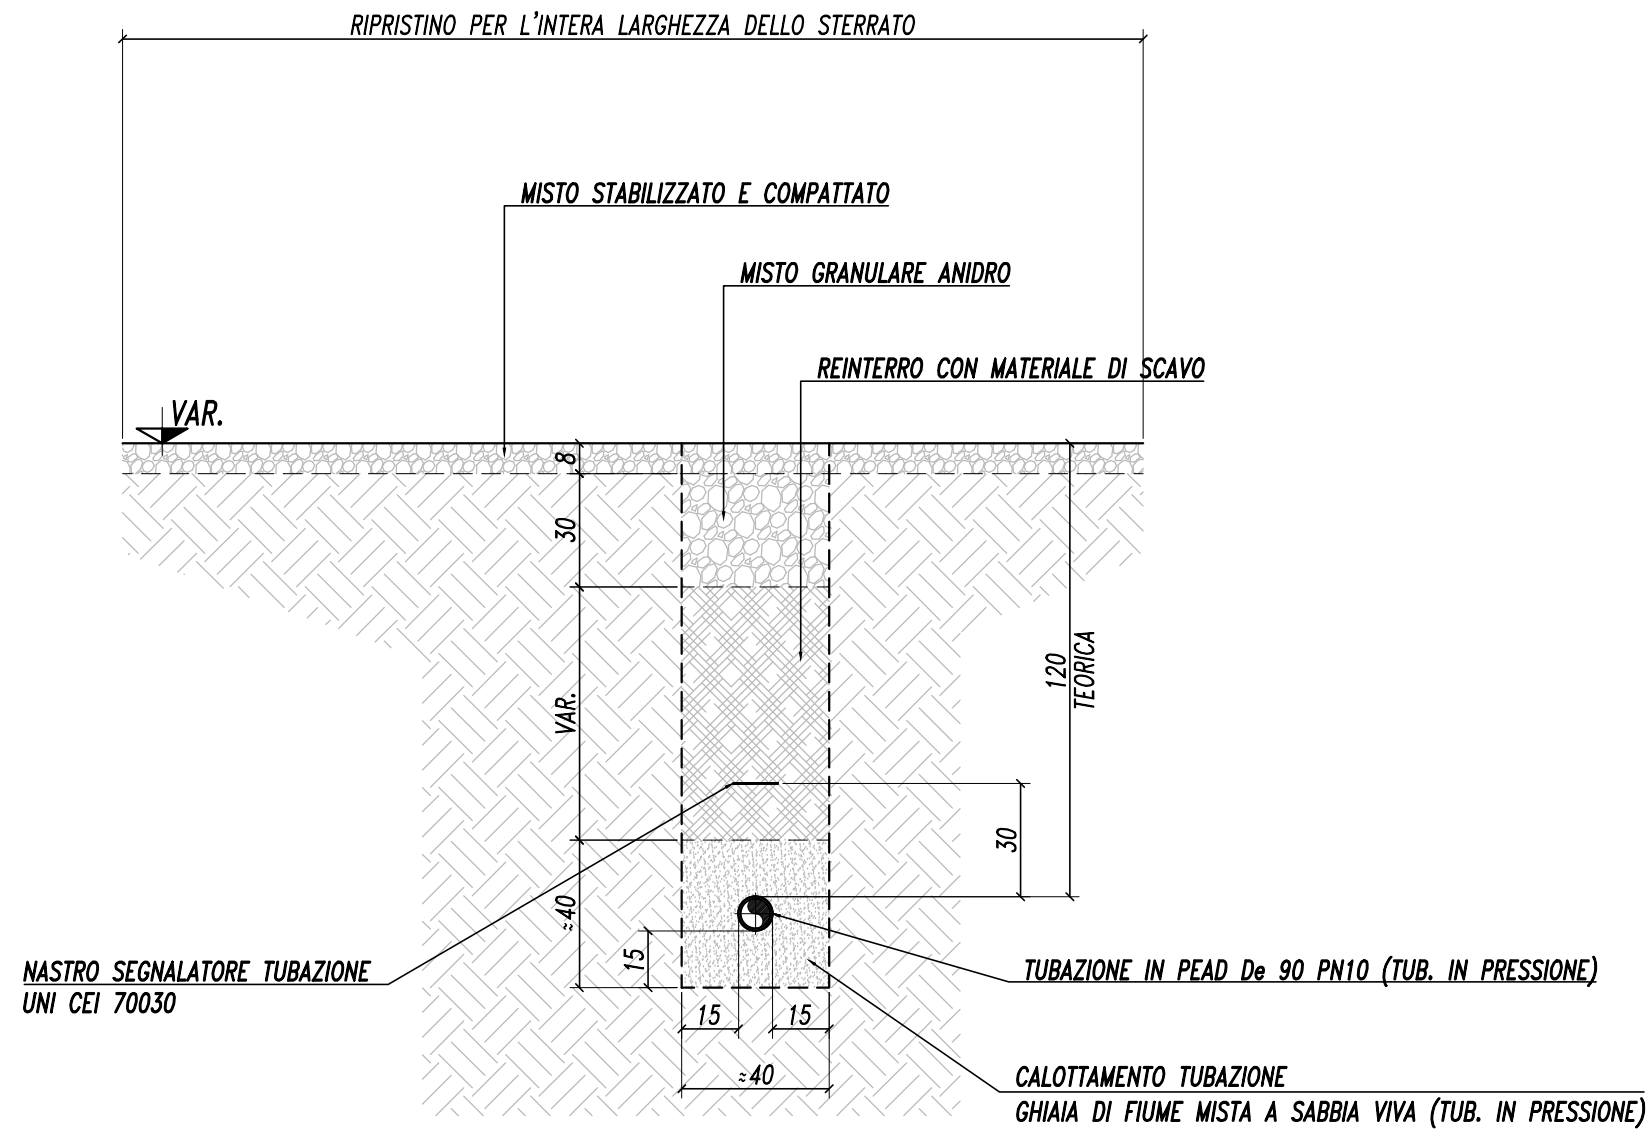


**SEZIONE TIPICA
TUBAZIONE LUNGO STRADA STERRATA**
SCALA 1:20

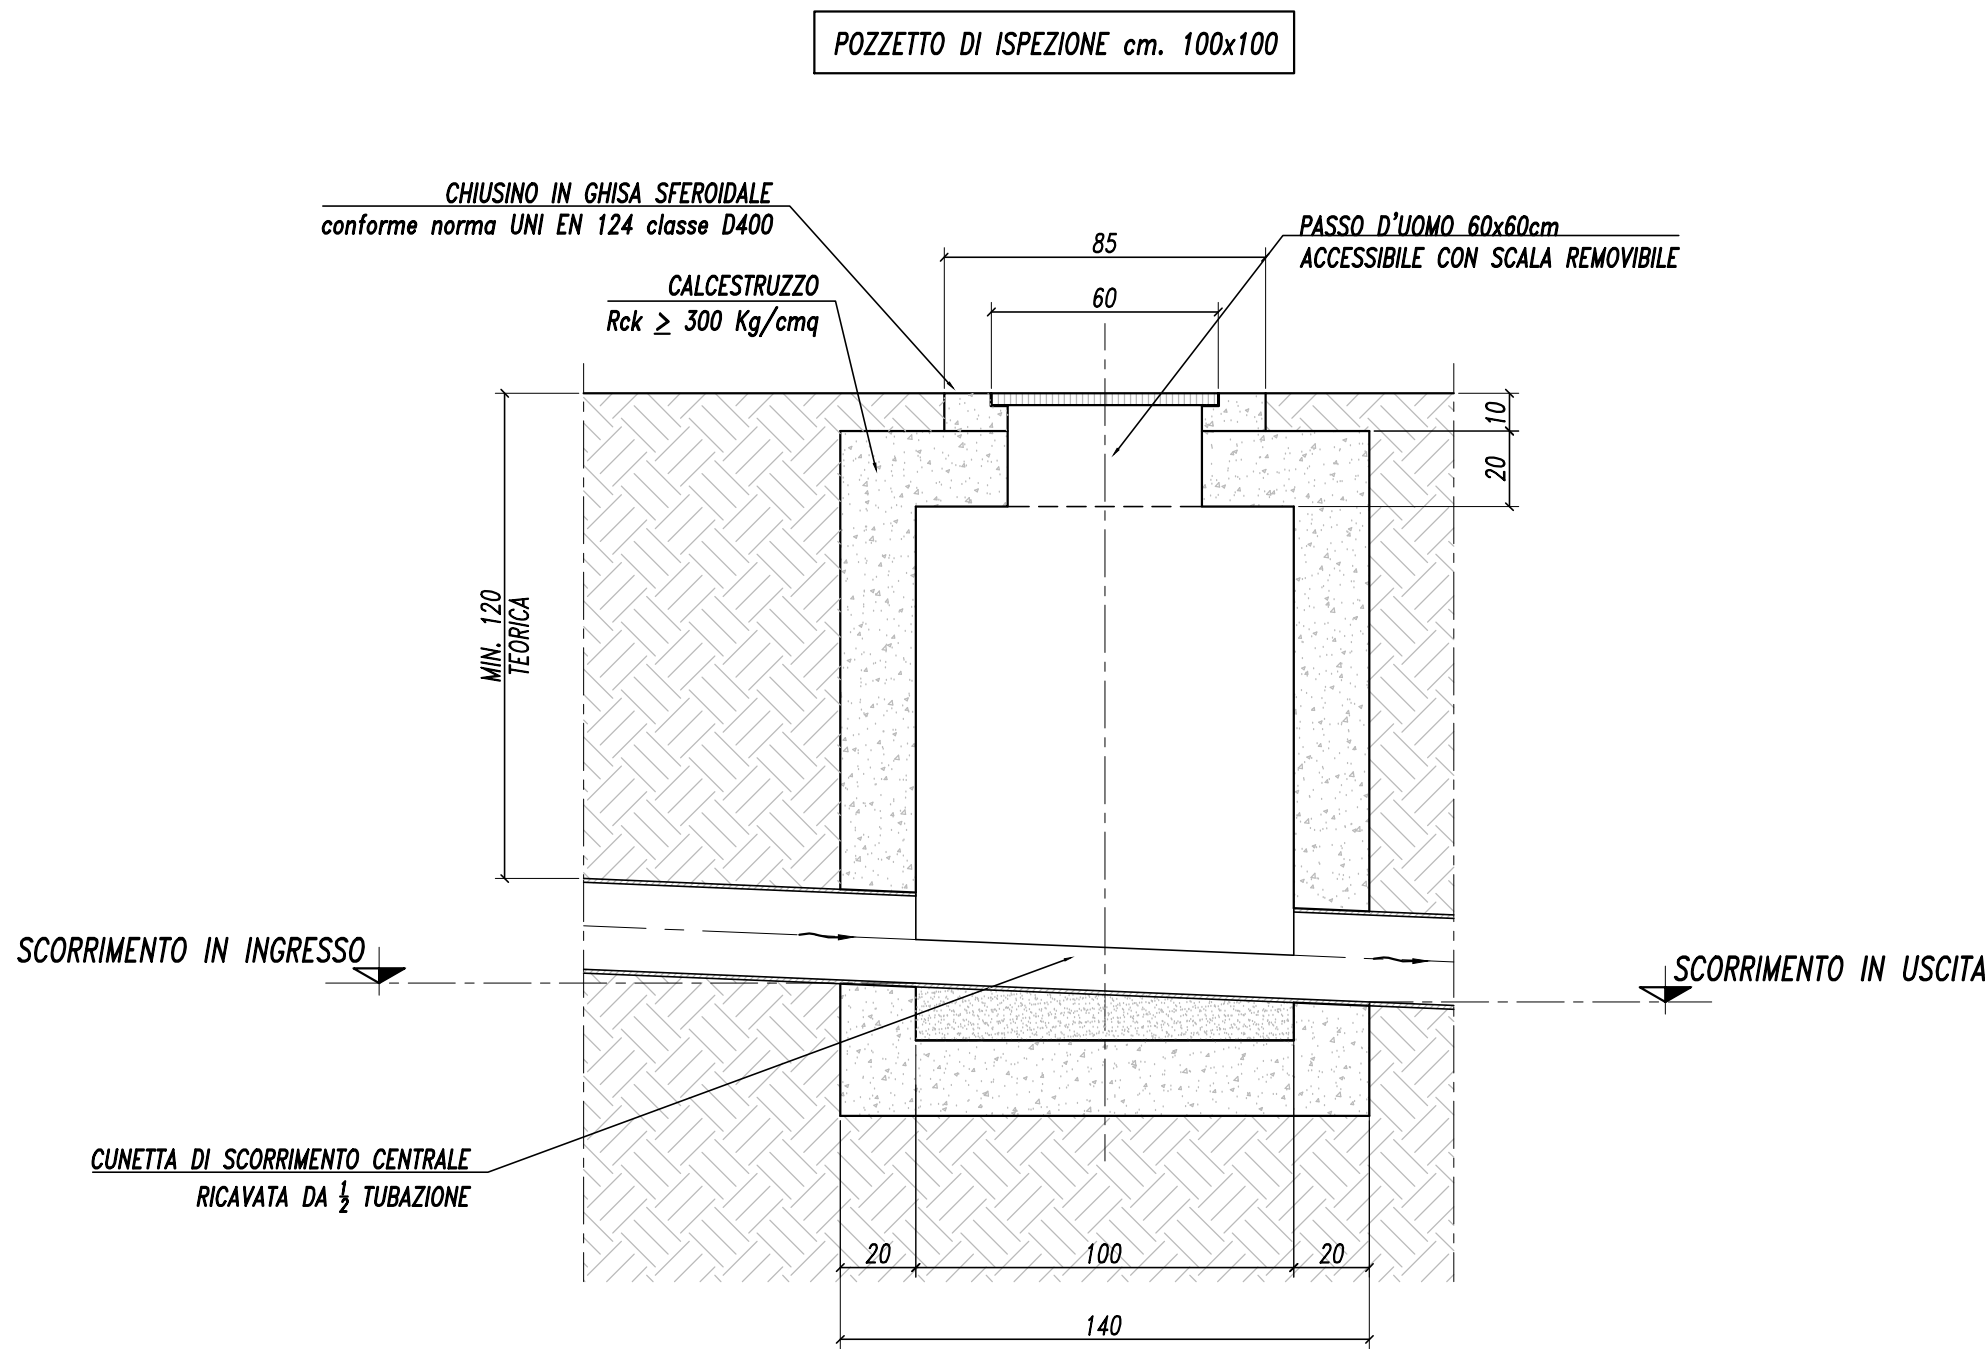

SEZIONE A-A
SCALA 1:20

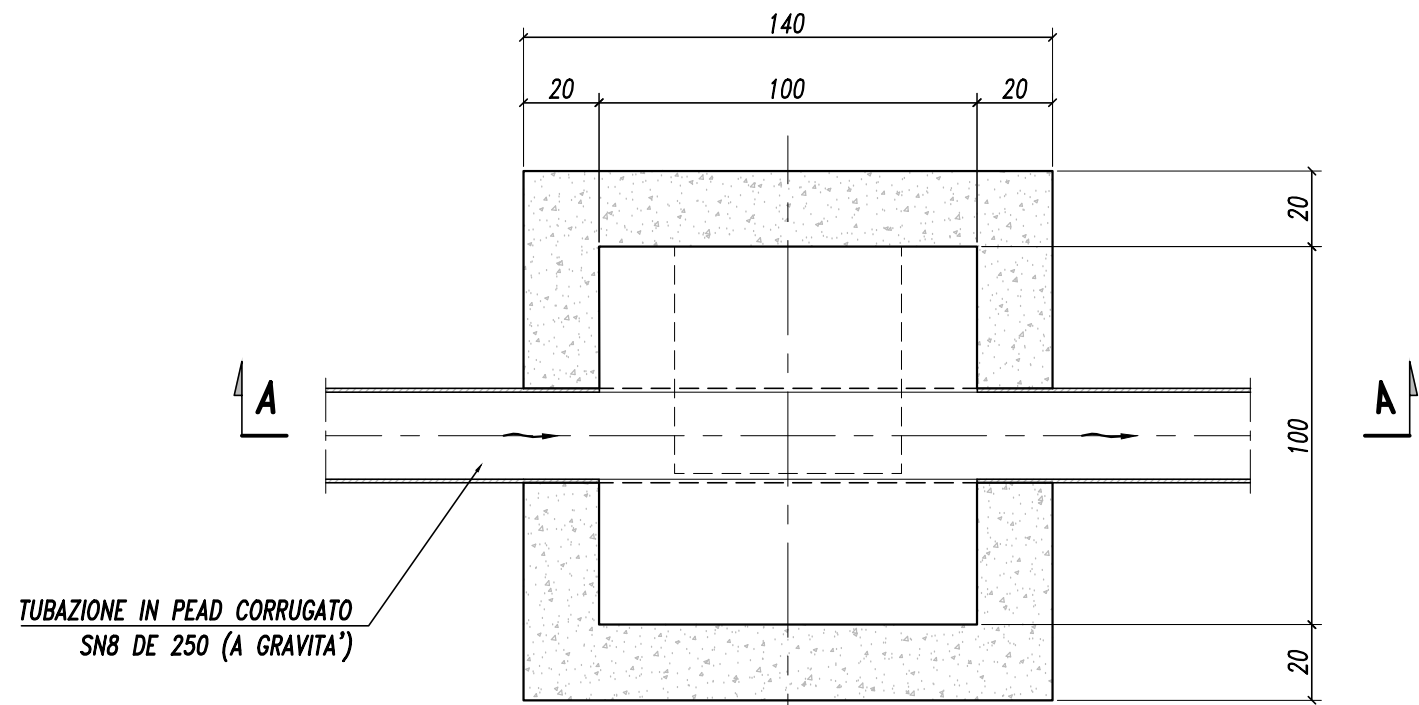

PIANTA
SCALA 1:20

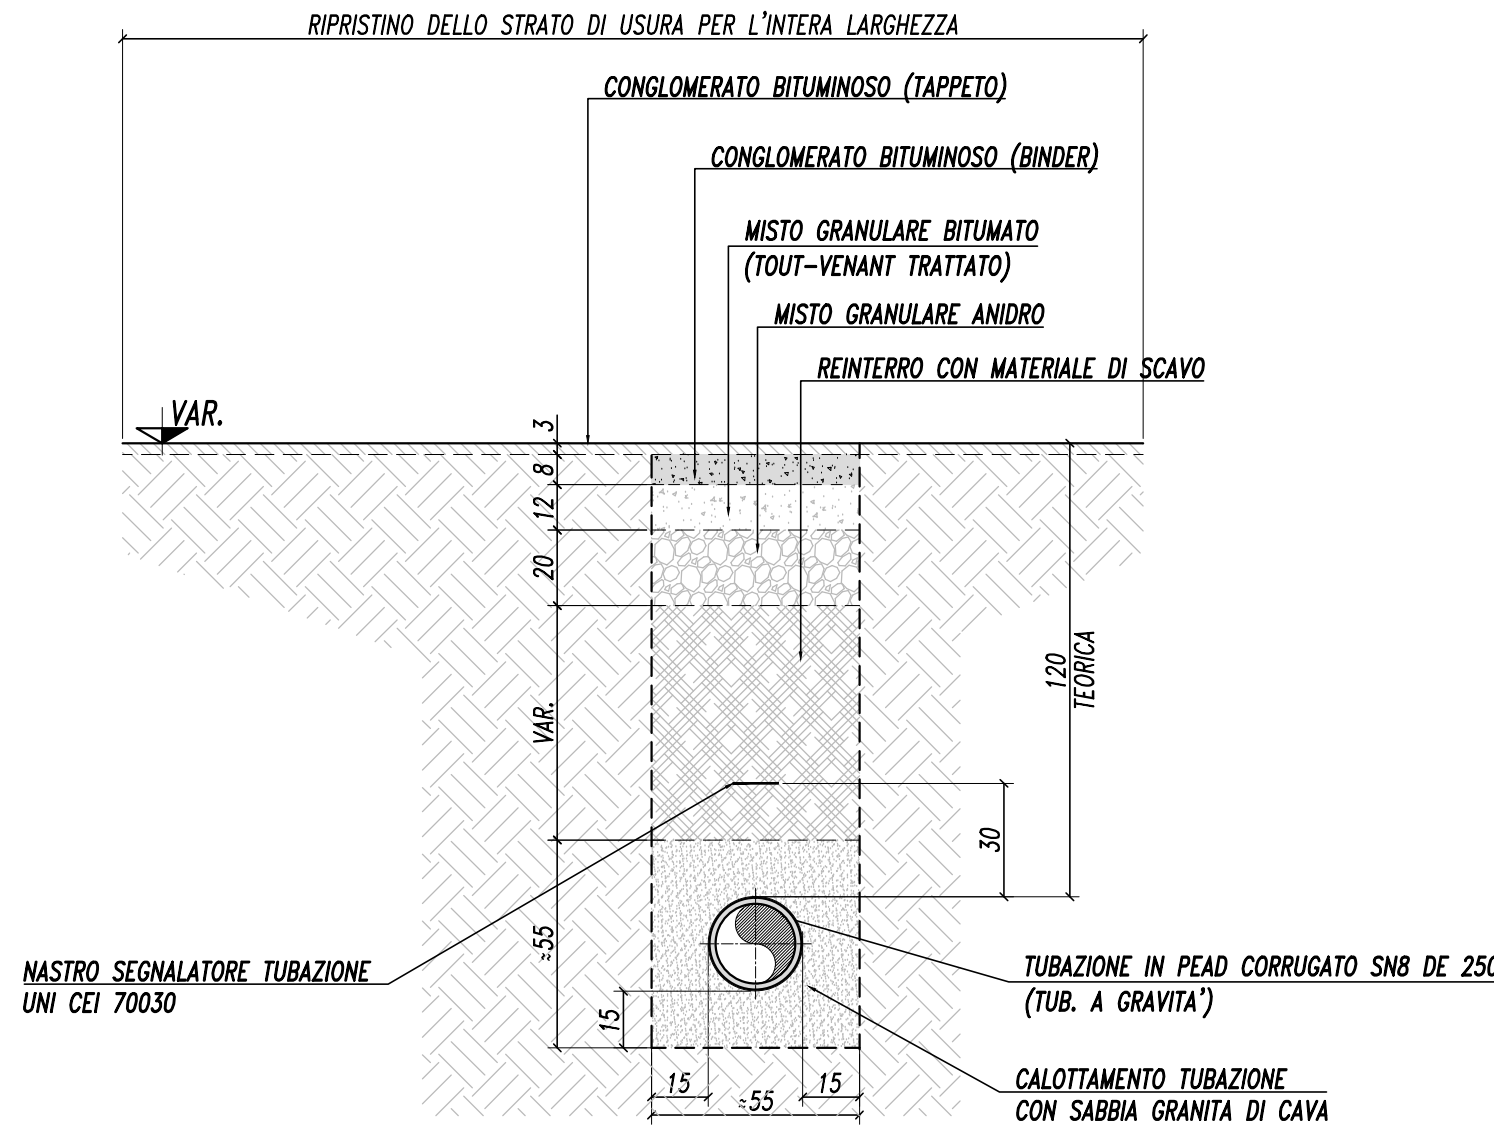



**SEZIONE TIPICA
TUBO A GRAVITÀ LUNGO STRADA PROVINCIALE**
SCALA 1:20

PIANTA CHIAVE



NOTE

- TUTTE LE MISURE SONO ESPRESSE IN CM.
- * DIMENSIONI E QUOTE DA CONFERMARE IN CAMPO

 <div>ACQUA NOVARA.VCO S.p.A.</div>			<div>Sede Legale</div> <div>Via Triggiani Leonardo, 9 28100 Novara-NO- Italia</div> <div>Tel. +39 0321 413111 Fax +39 0321 458729</div>		
01	18.07.2018	EMISSIONE	18.07.2018	18.07.2018	18.07.2018
00	30.11.2017	EMISSIONE	L. MOSCA	L. MOSCA	L. NARDINI
03	30.11.2017	EMISSIONE	C. COGONI	L. MOSCA	L. NARDINI
REV.	DATA	DESCRIZIONE	PREP E APPR	VERIFICATO	VALIDATO
	DATE	DESCRIPTION	PREPARED	VERIFIED	VALIDATED
CLIENTE / CUSTOMER		PROGETTO / PROJECT			SCALA / SCALE
ACQUA NOVARA. VCO S.p.A.		CONDOTTA CASALE PIOVINO			1:20
TITOLO / TITLE:					
NUOVA CONDOTTA PER IL CONVOGLIAMENTO DELLE ACQUE NERE IN LOC. CASALE PIOVINO DI BORGOMANERO (NO) PROGETTO DEFINITIVO - SEZIONI E POZZETTO DI ISPEZIONE					
			CODICE / CODE		
Tipo Type			Classe Class	Commissa Job	Progressiva Progressive
Revisione Revision					
D CV			128.AQN.17	123	01