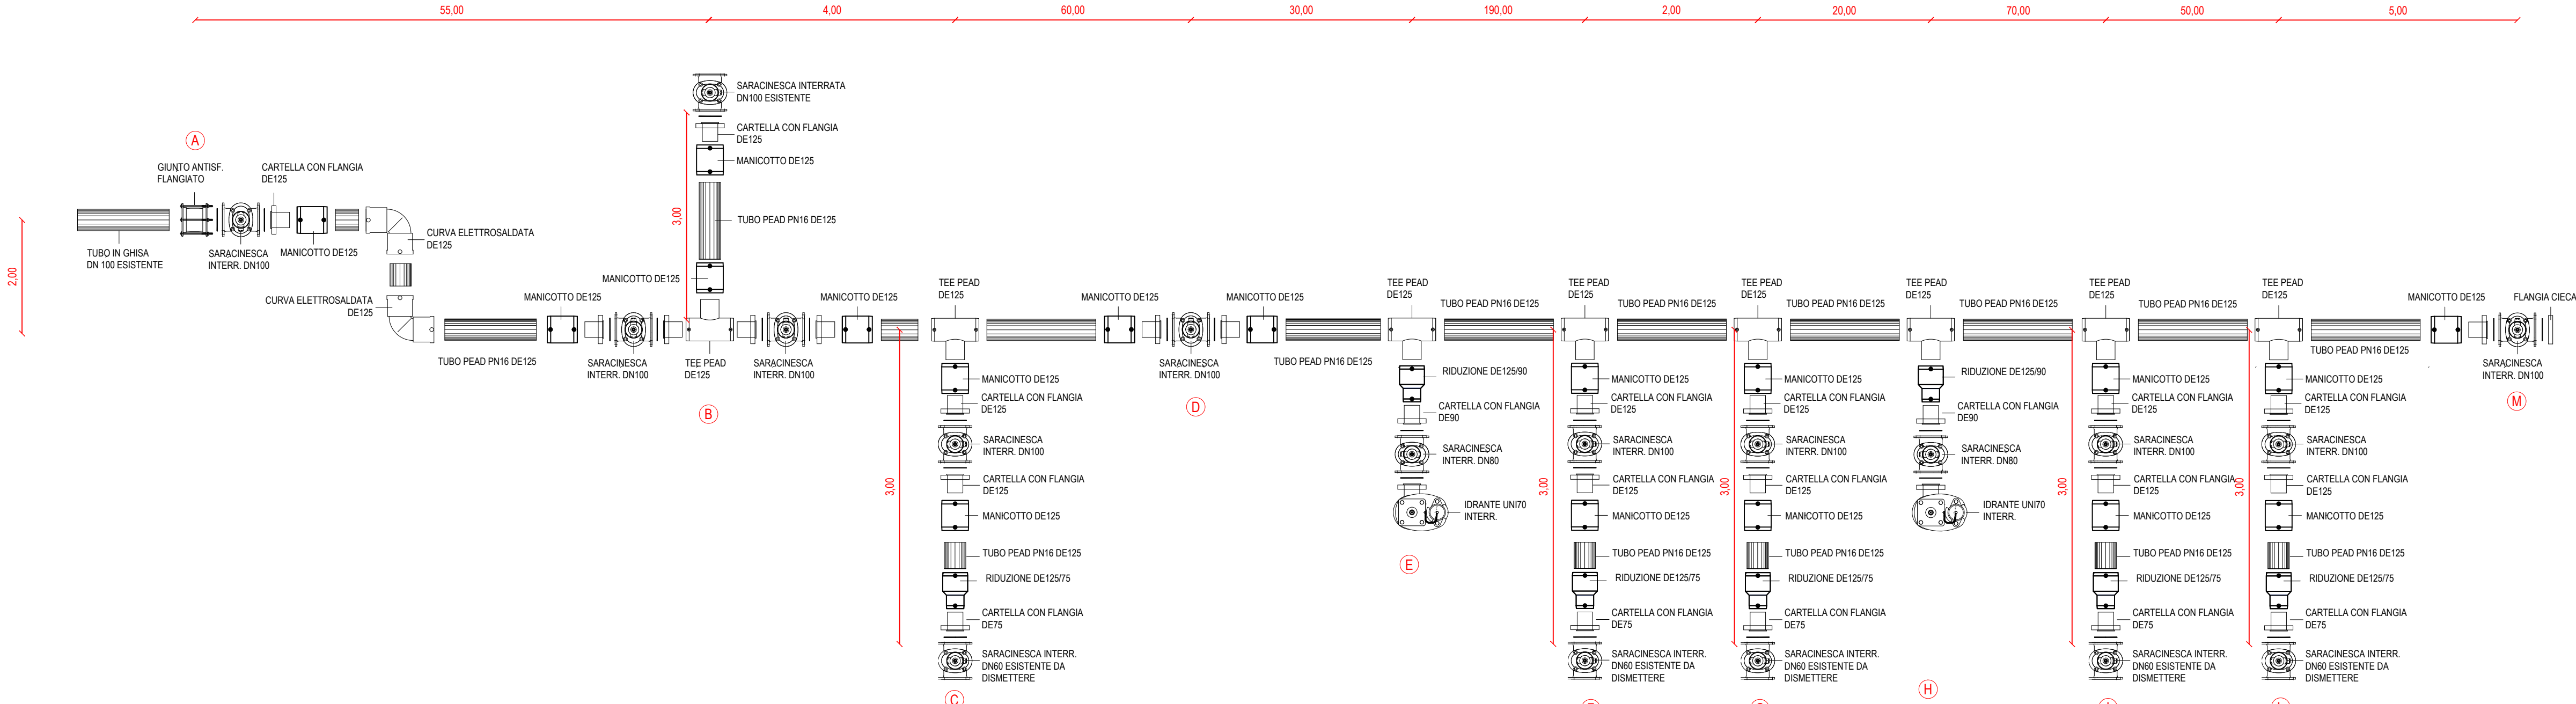


SCHEMA REALIZZATIVO
Fuori scala


**COMUNE DI BORGOMANERO**

RIFACIMENTO DELLA RETE ACQUEDOTTO A SERVIZIO DI VIA NOVARA
- LOTTO 1 -

Rev. N°	Modifica	Data
1	—	—/—/—
2	—	—/—/—
3	—	—/—/—
4	—	—/—/—

QUESTO DISEGNO NON PUO' ESSERE RIPRODOTTO NE' COMUNICATO A TERZI SENZA AUTORIZZAZIONE DI AGOSLA NOMADIA SNC

SEZIONE STRADALE

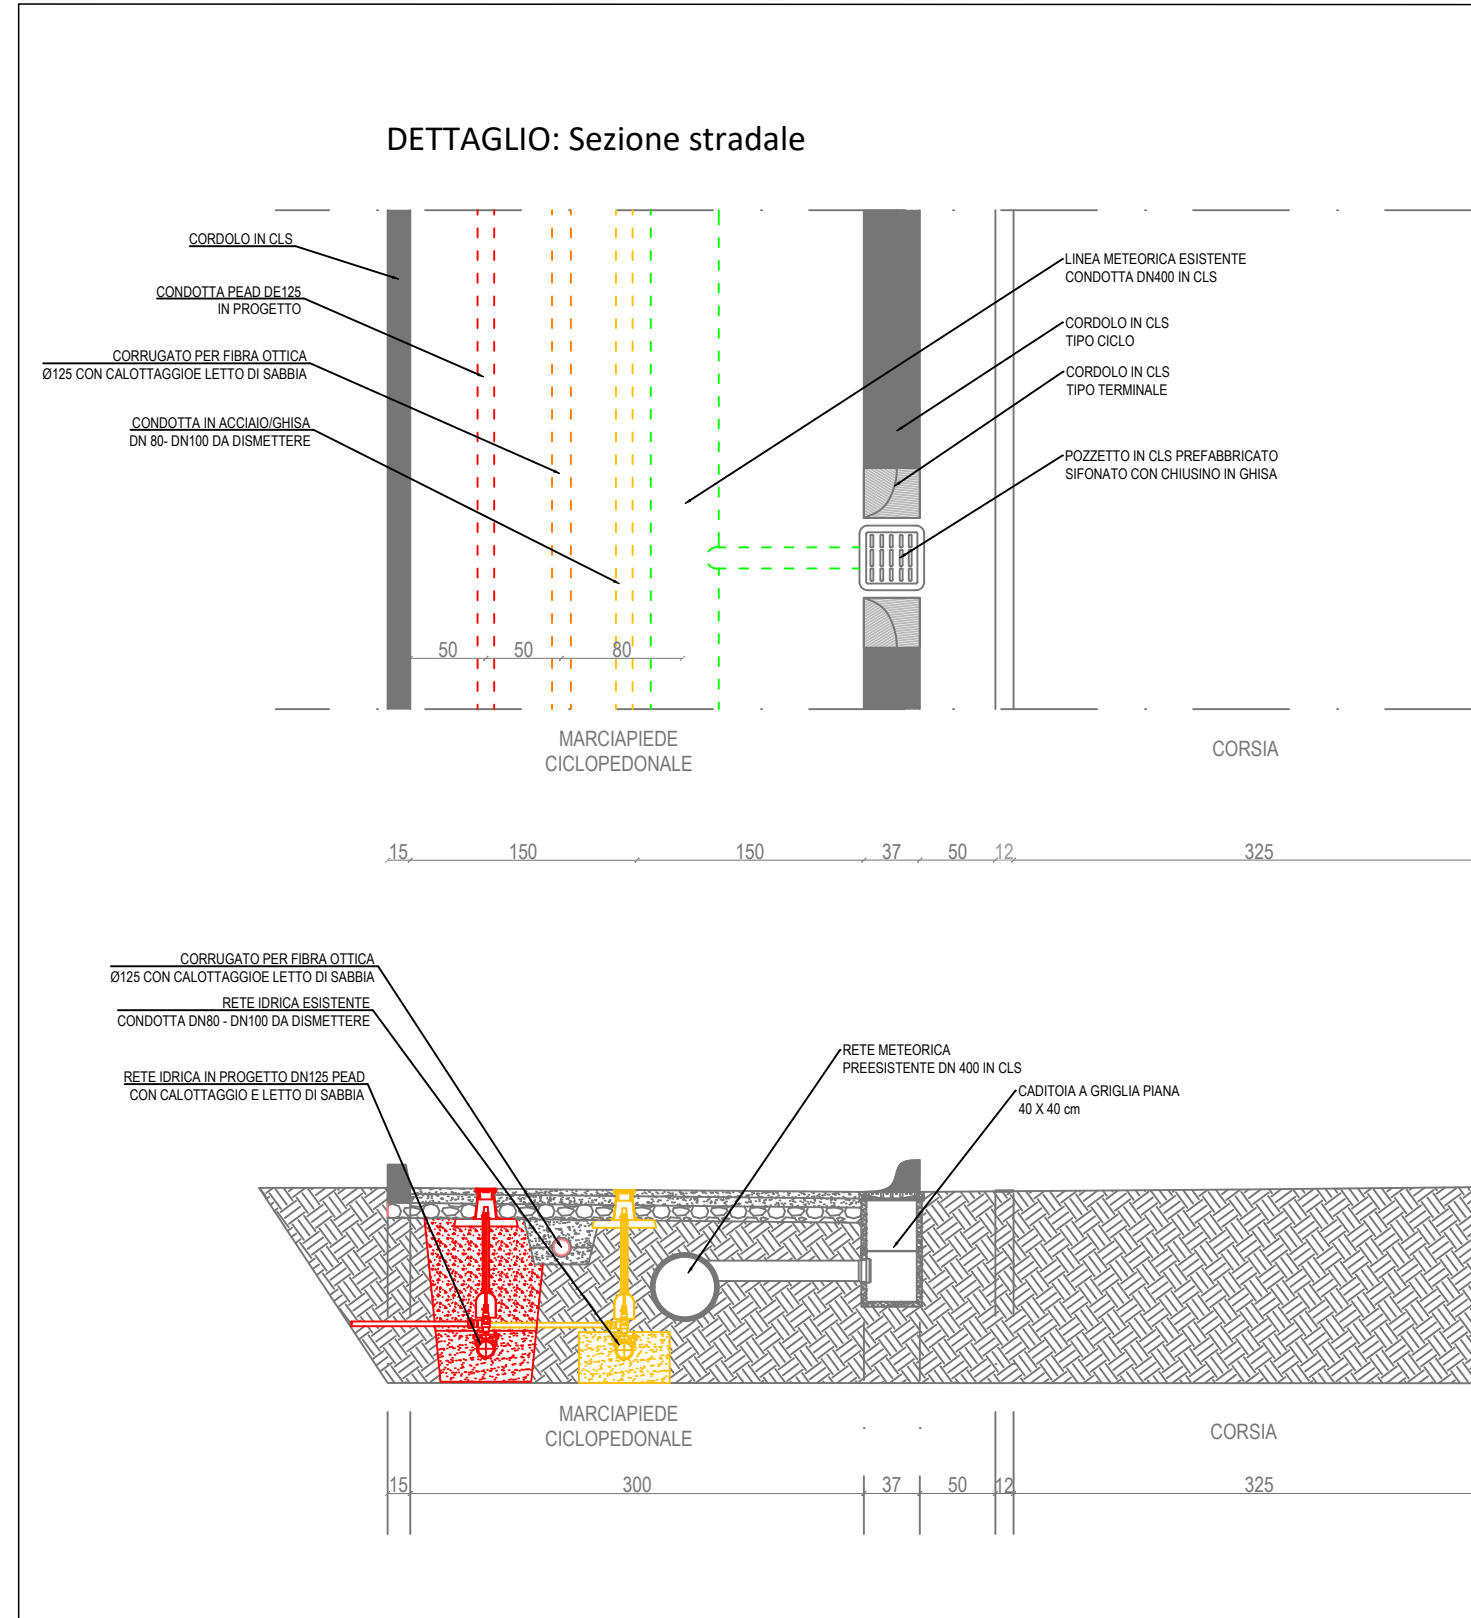

- LEGENDA**
- RETE OGGETTO DI DISMISSIONE
 - RETE IN PROGETTO
 - CORRUGATO FIBRE OTTICHE
 - RETE METEORICA ESISTENTE

SEZIONI TIPICHE

