



SCHEMA REALIZZATIVO
Fuori scala

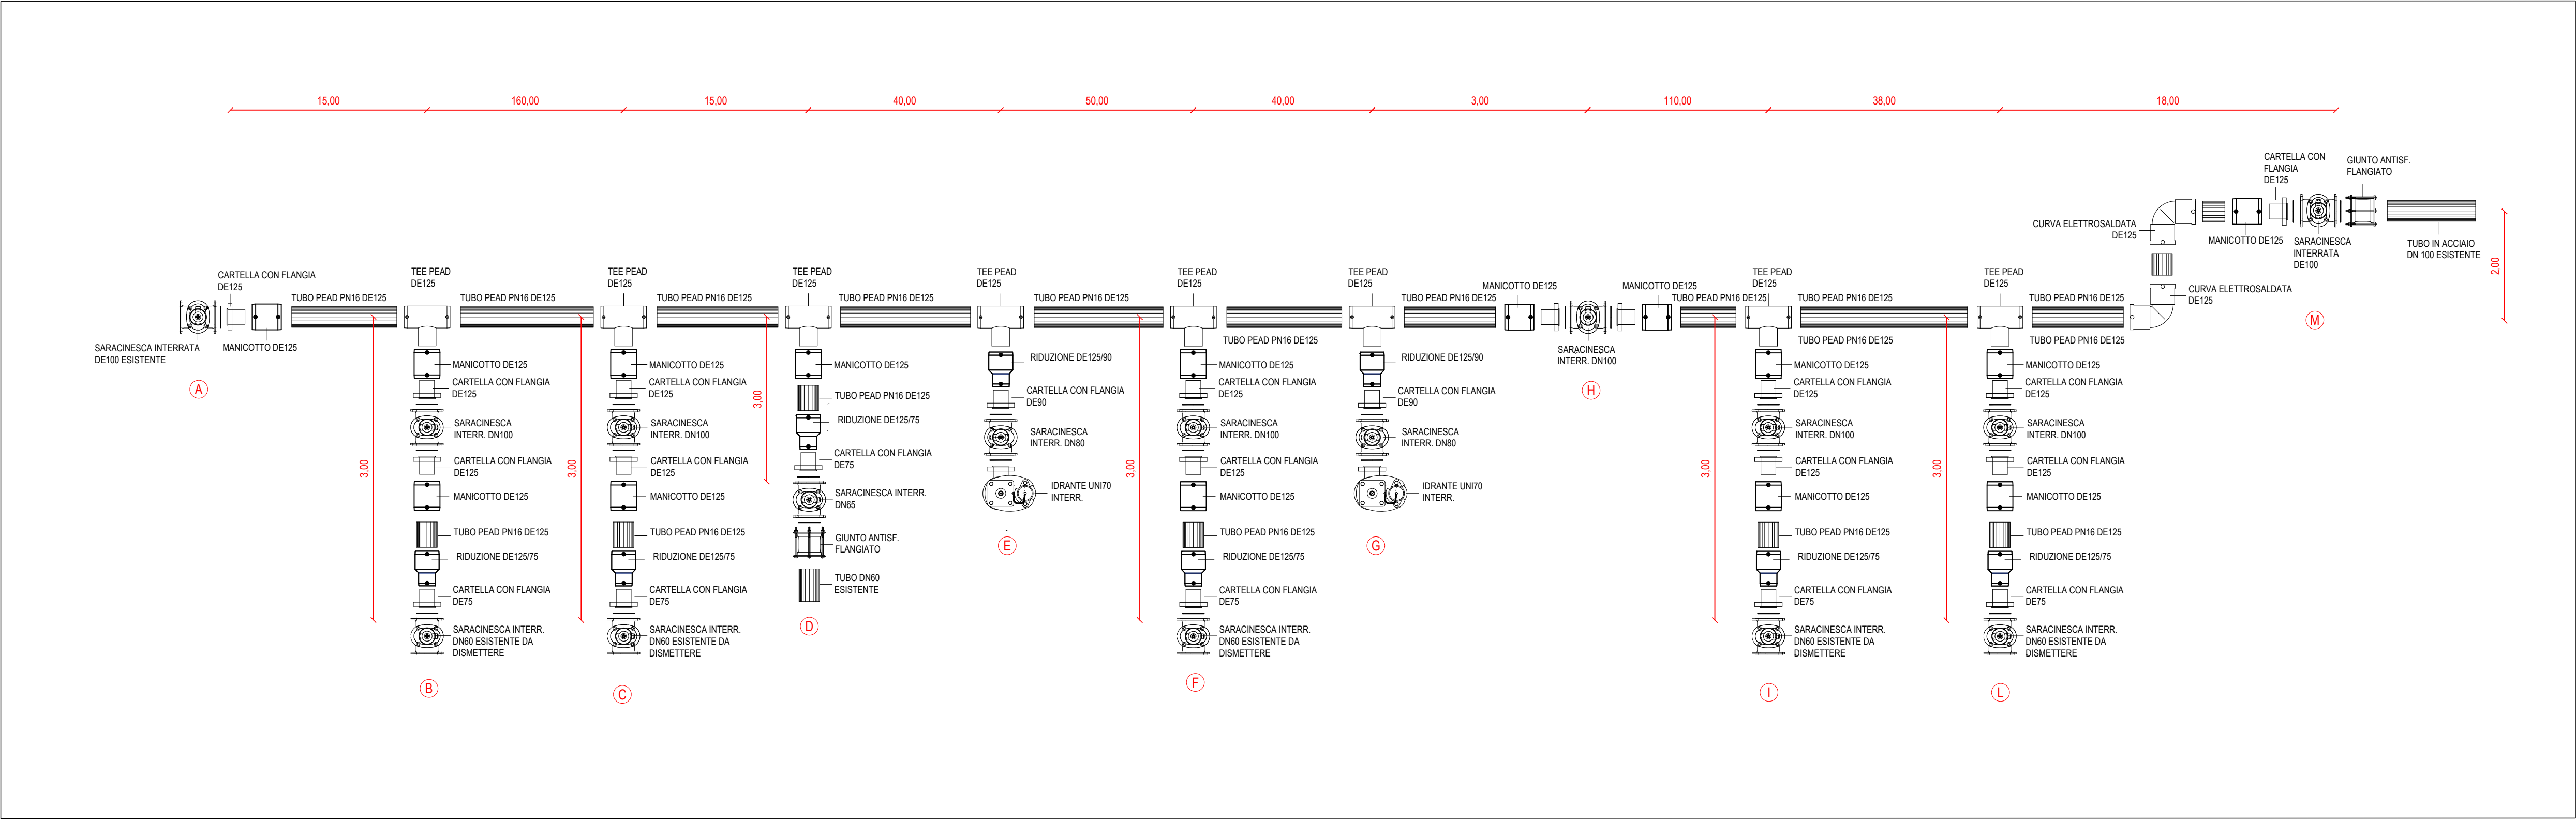

COMUNE DI BORGOMANERO

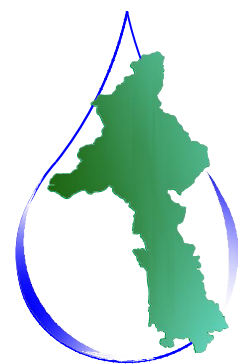

ACQUA
NOVARA.VCO
S.p.A.

Via Triggiani, 9 - 28100 NOVARA (NO)
Tel. 0321 413111 - Fax. 0321 458729
@mail: info@acquanovaravco.eu
@pec: segreteria@pec.acquanovaravco.eu

TITOLO COMMESSA:

RIFACIMENTO DELLA RETE ACQUEDOTTO A SERVIZIO DI VIA NOVARA
- LOTTO 2 -

OGGETTO:

SCHEMA REALIZZATIVO E SEZIONI DI DETTAGLIO

SCALA:

1:50 - 1:20

AVANZAMENTO PROGETTO:

DEFINITIVO/ESECUTIVO

Data Rev. N° 0:

SETTEMBRE 2022

Rev. N°	Modifiche	Data
1	—	—
2	—	—
3	—	—
4	—	—

Rif. N° Commessa: Y00M - 10043553


CUP:

RUP: Ing. Giuseppe Caranti

Il Progettista
Ing. Matteo Ferrero


Elaborato N°:

3

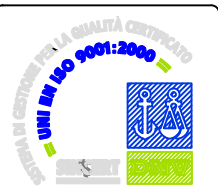

SEZIONE STRADALE

Scala 1 : 50

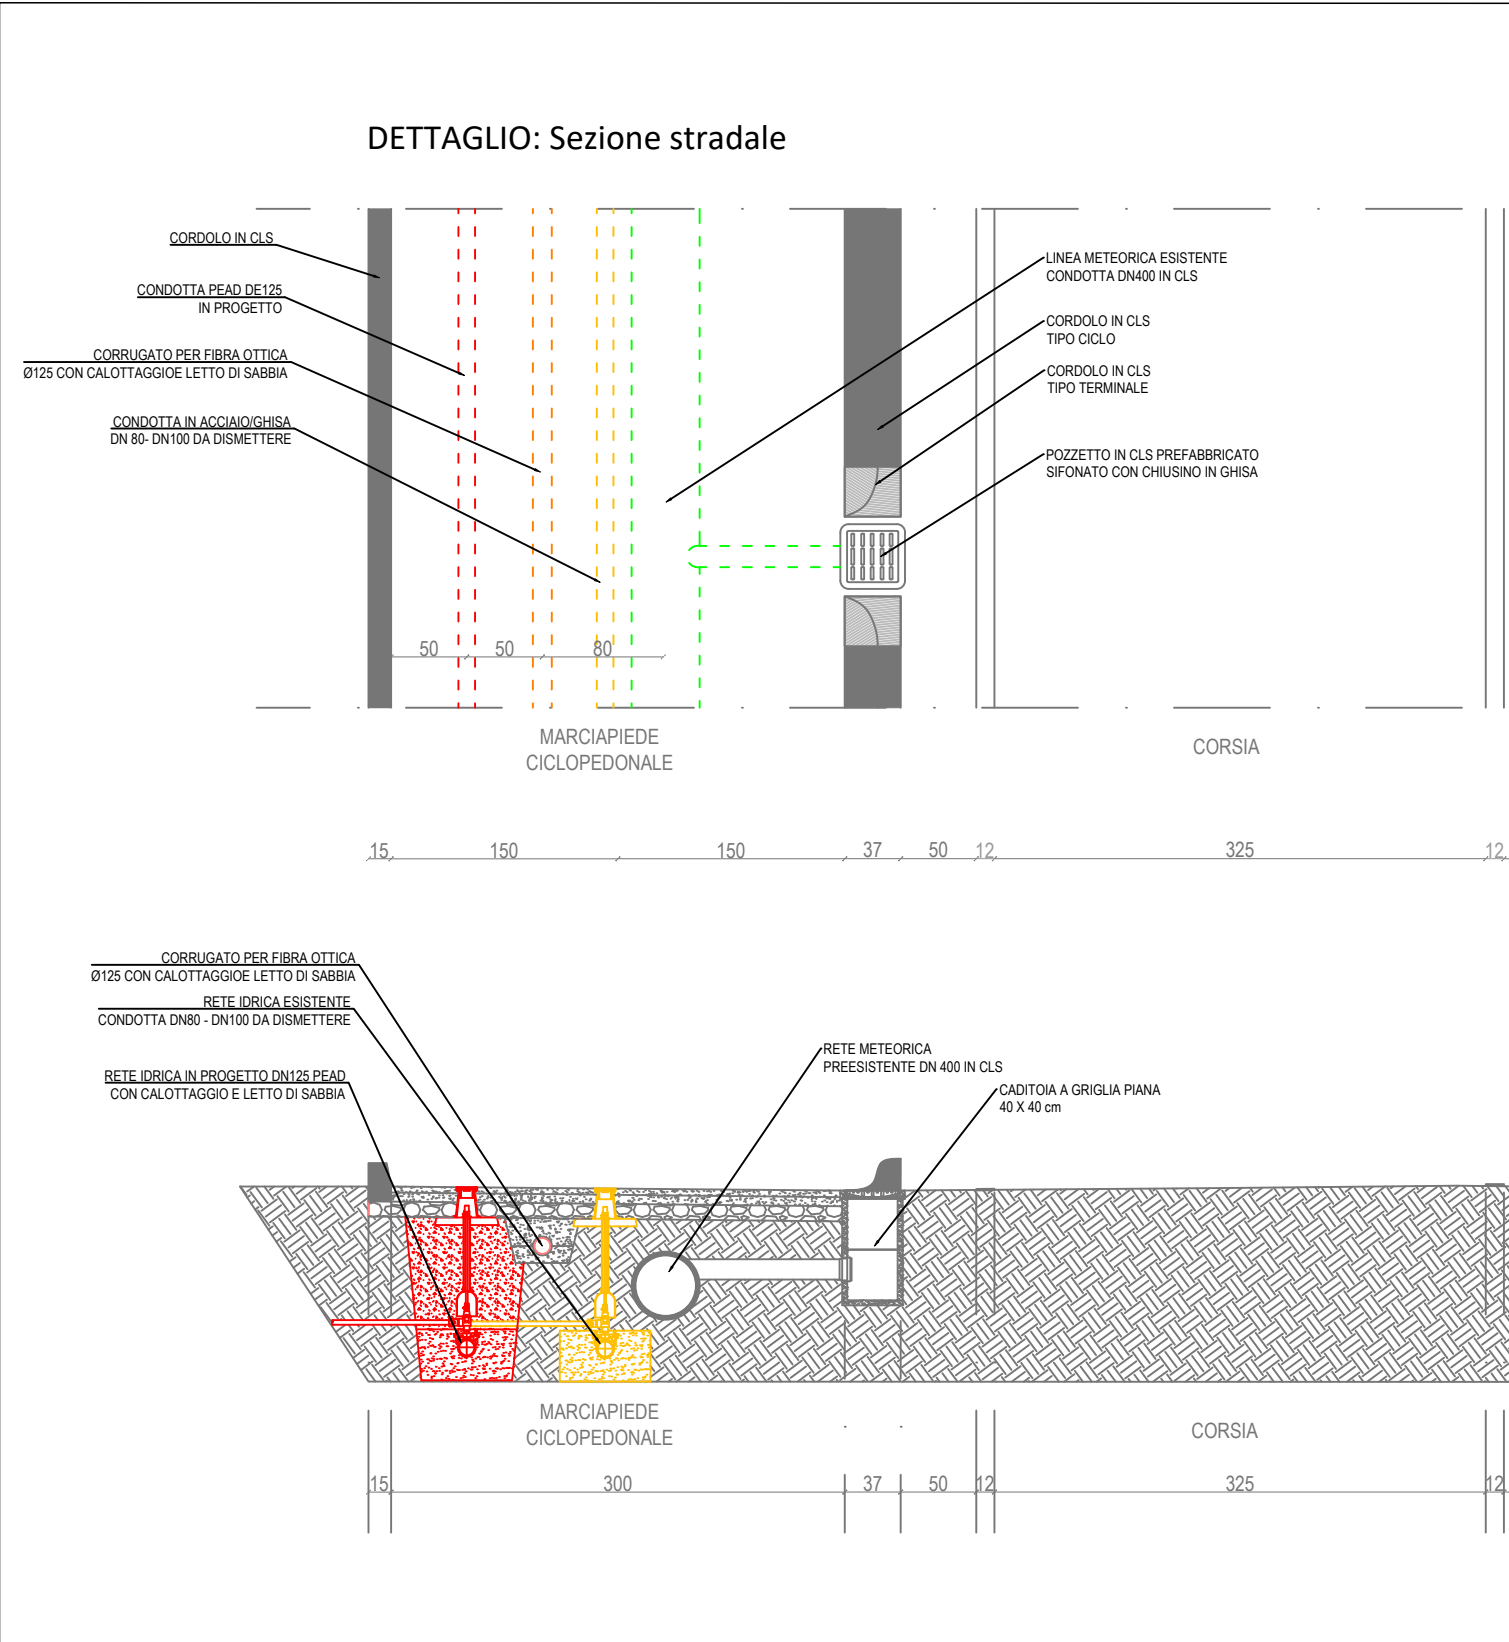


LEGENDA

- RETE OGGETTO DI DISMISSIONE
- RETE IN PROGETTO
- CORRUGATO FIBRE OTTICHE
- RETE METEORICA ESISTENTE


SEZIONI TIPO

Scala 1 : 20


DETTAGLIO: Sezione tipo scavo in sedime
cantiere comunale

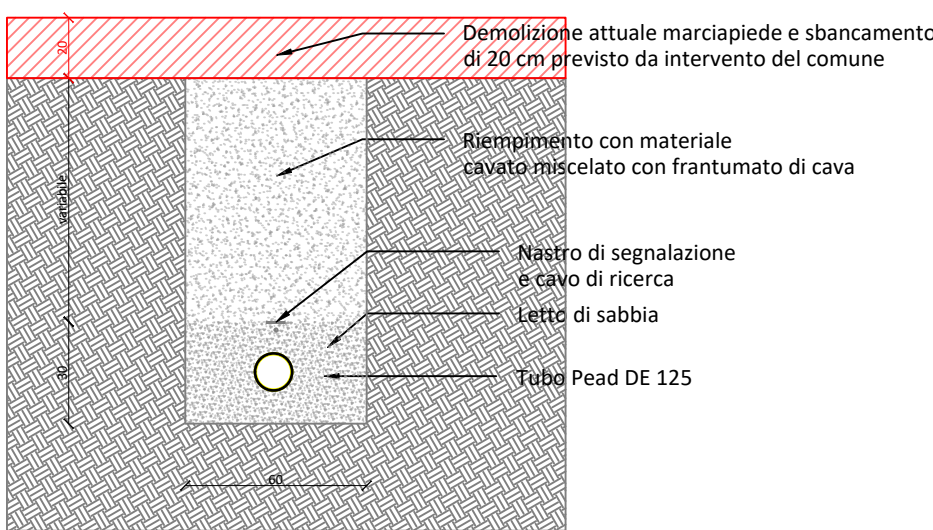

DETTAGLIO: Sezione tipo scavo
con ripristino

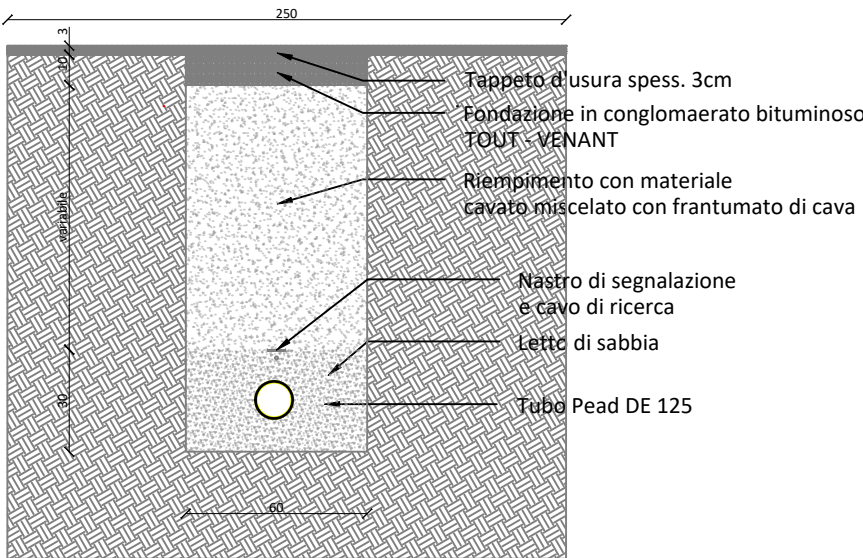

DETTAGLIO: Sezione
tipo allacciamento

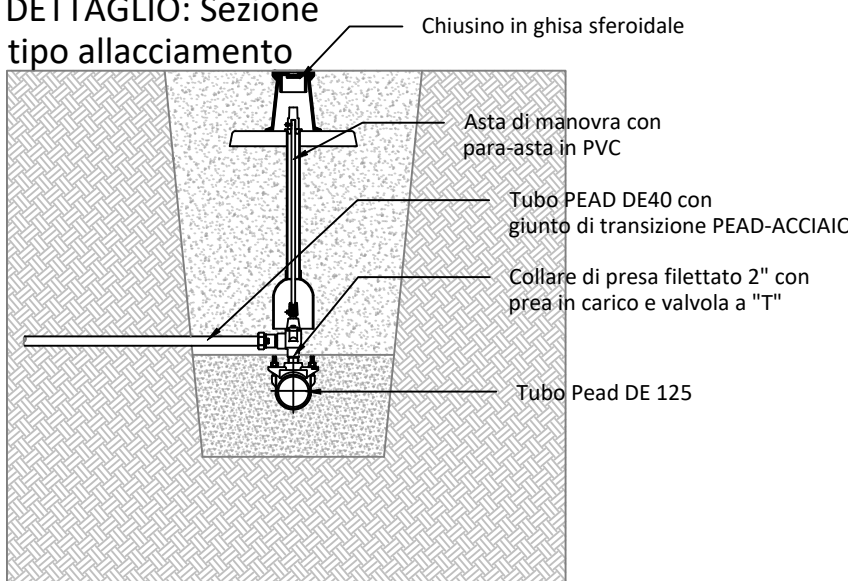

NOTA BENE: diametri delle condotte e delle componenti, posizione e numero degli allacciamenti e dei pezzi necessari per la corretta esecuzione dei lavori potrà subire variazioni a seguito di verifiche effettuate in sede esecutiva