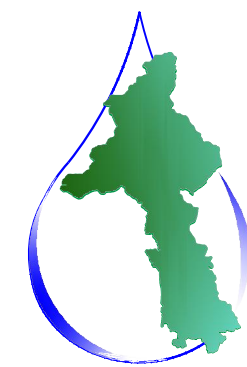


COMUNE DI BORGOMANERO

ACQUA
NOVARA.VCO
S.p.A.Via Triggiani, 9 - 28100 NOVARA (NO)
Tel. 0321 413111 - Fax. 0321 458729
@mail: info@acquanovaravco.eu
@pec: segreteria@pec.acquanovaravco.eu

TITOLO COMMESSA:

RIFACIMENTO DELLA RETE ACQUEDOTTO A SERVIZIO DI VIA NOVARA
- LOTTO 2 -

OGGETTO:

C.T.R. - PRGC - ORTOFOTO - CATASTALE

SCALA:

1:10.000 - 1:5.000 - 1:2.000

AVANZAMENTO PROGETTO:

DEFINITIVO/ESECUTIVO

Data Rev. N° 0:

SETTEMBRE 2022

Rev. N°	Modifiche	Data
1	—	—
2	—	—
3	—	—
4	—	—

Rif. N° Commessa: YOOM - 10043553


CUP:

RUP: Ing. Giuseppe Caranti

Il Progettista
Ing. Matteo Ferrero


Elaborato N°:

1

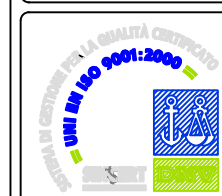QUESTO DISEGNO NON PUO' ESSERE RIPRODOTTO NE COMUNICATO A TERZI SENZA
AUTORIZZAZIONE DI ACQUA NOVARA.VCO S.p.A.

ESTRATTO C.T.R.

Scala 1 : 10.000

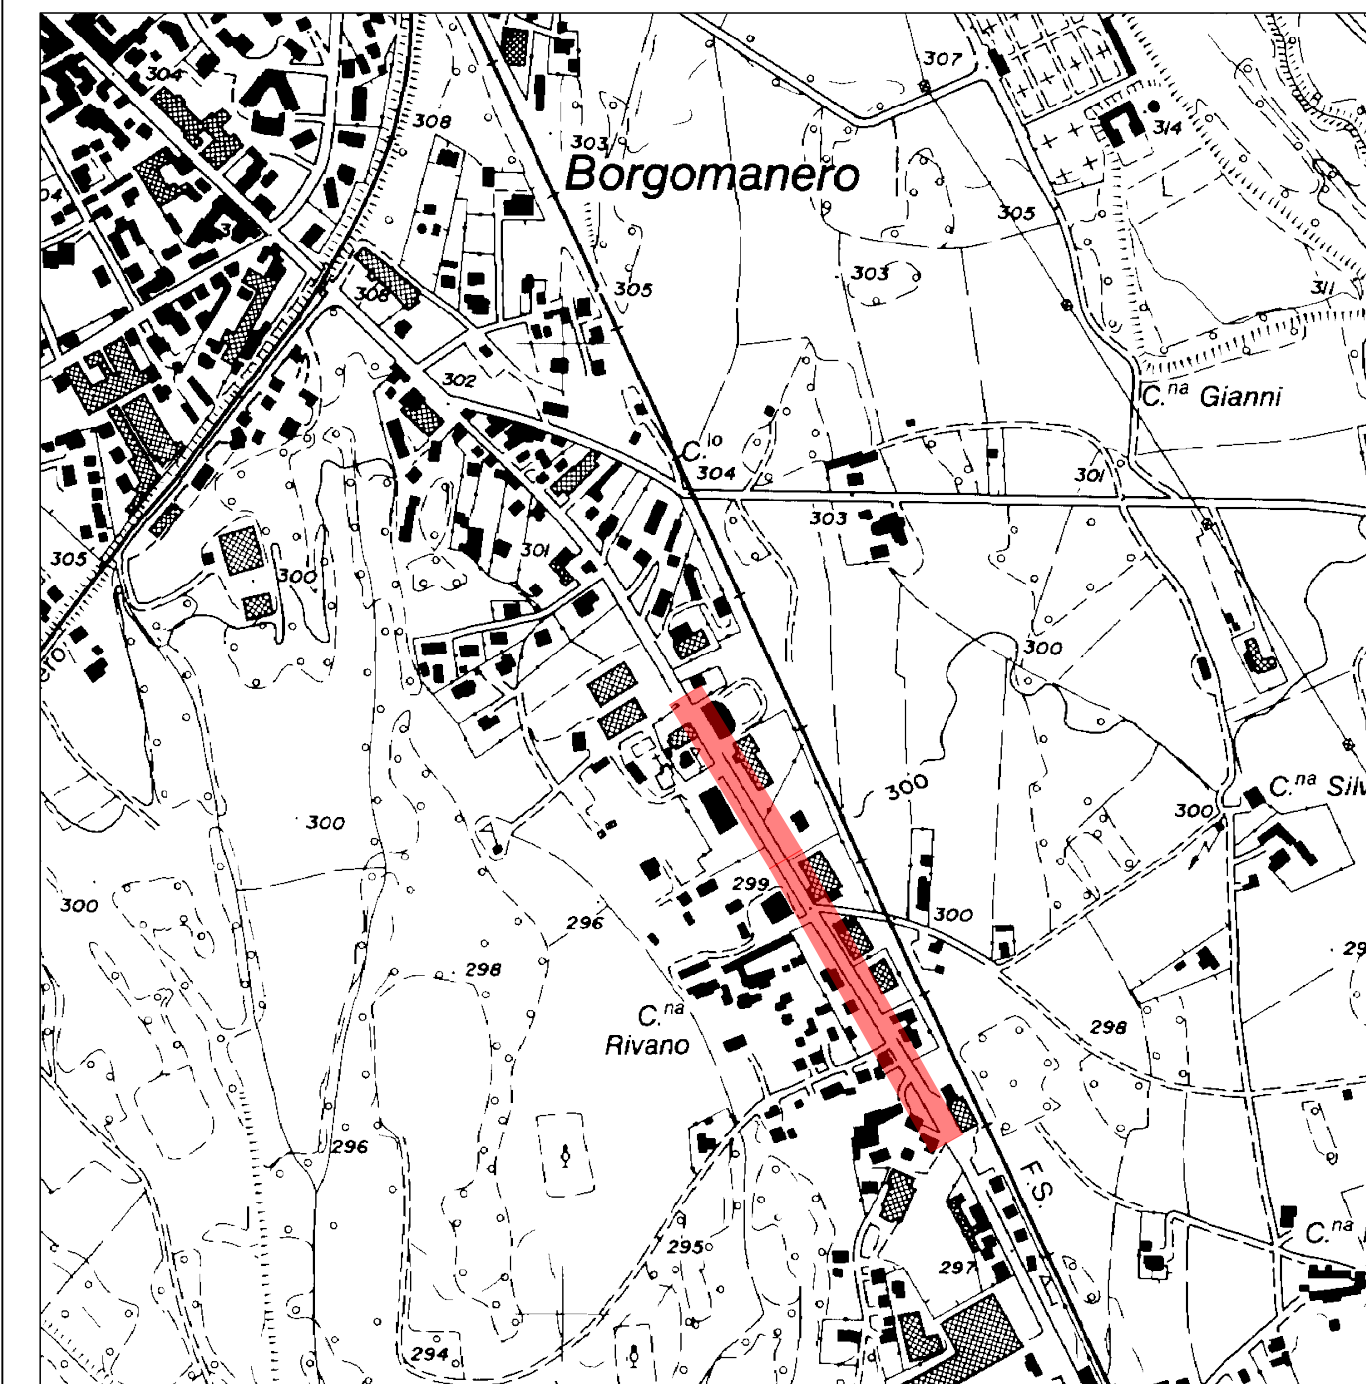


LEGENDA

AREA DI INTERVENTO



PIANO PRGC

Scala 1 : 10.000

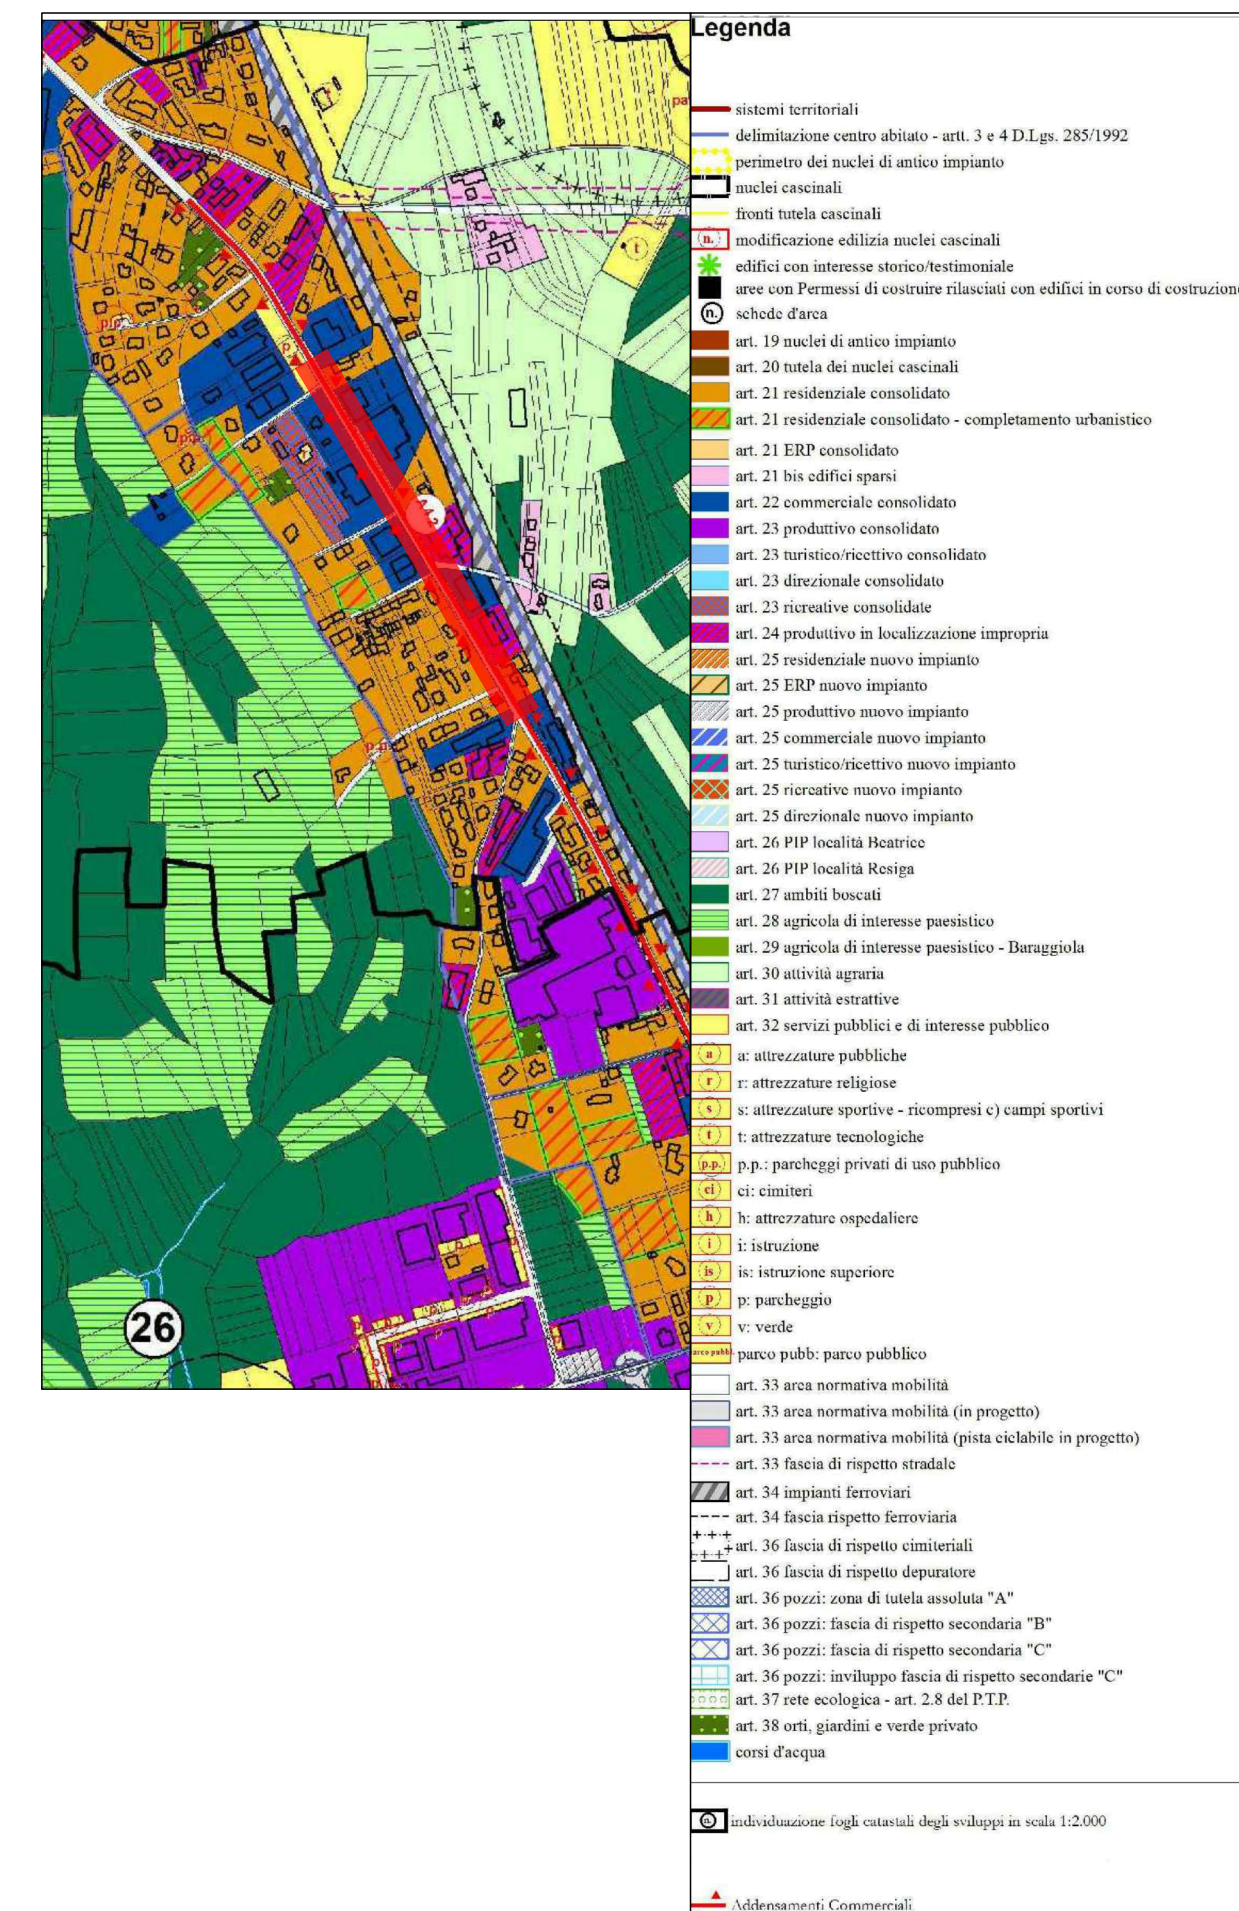


ORTOFOTO

Scala 1 : 5.000

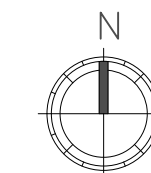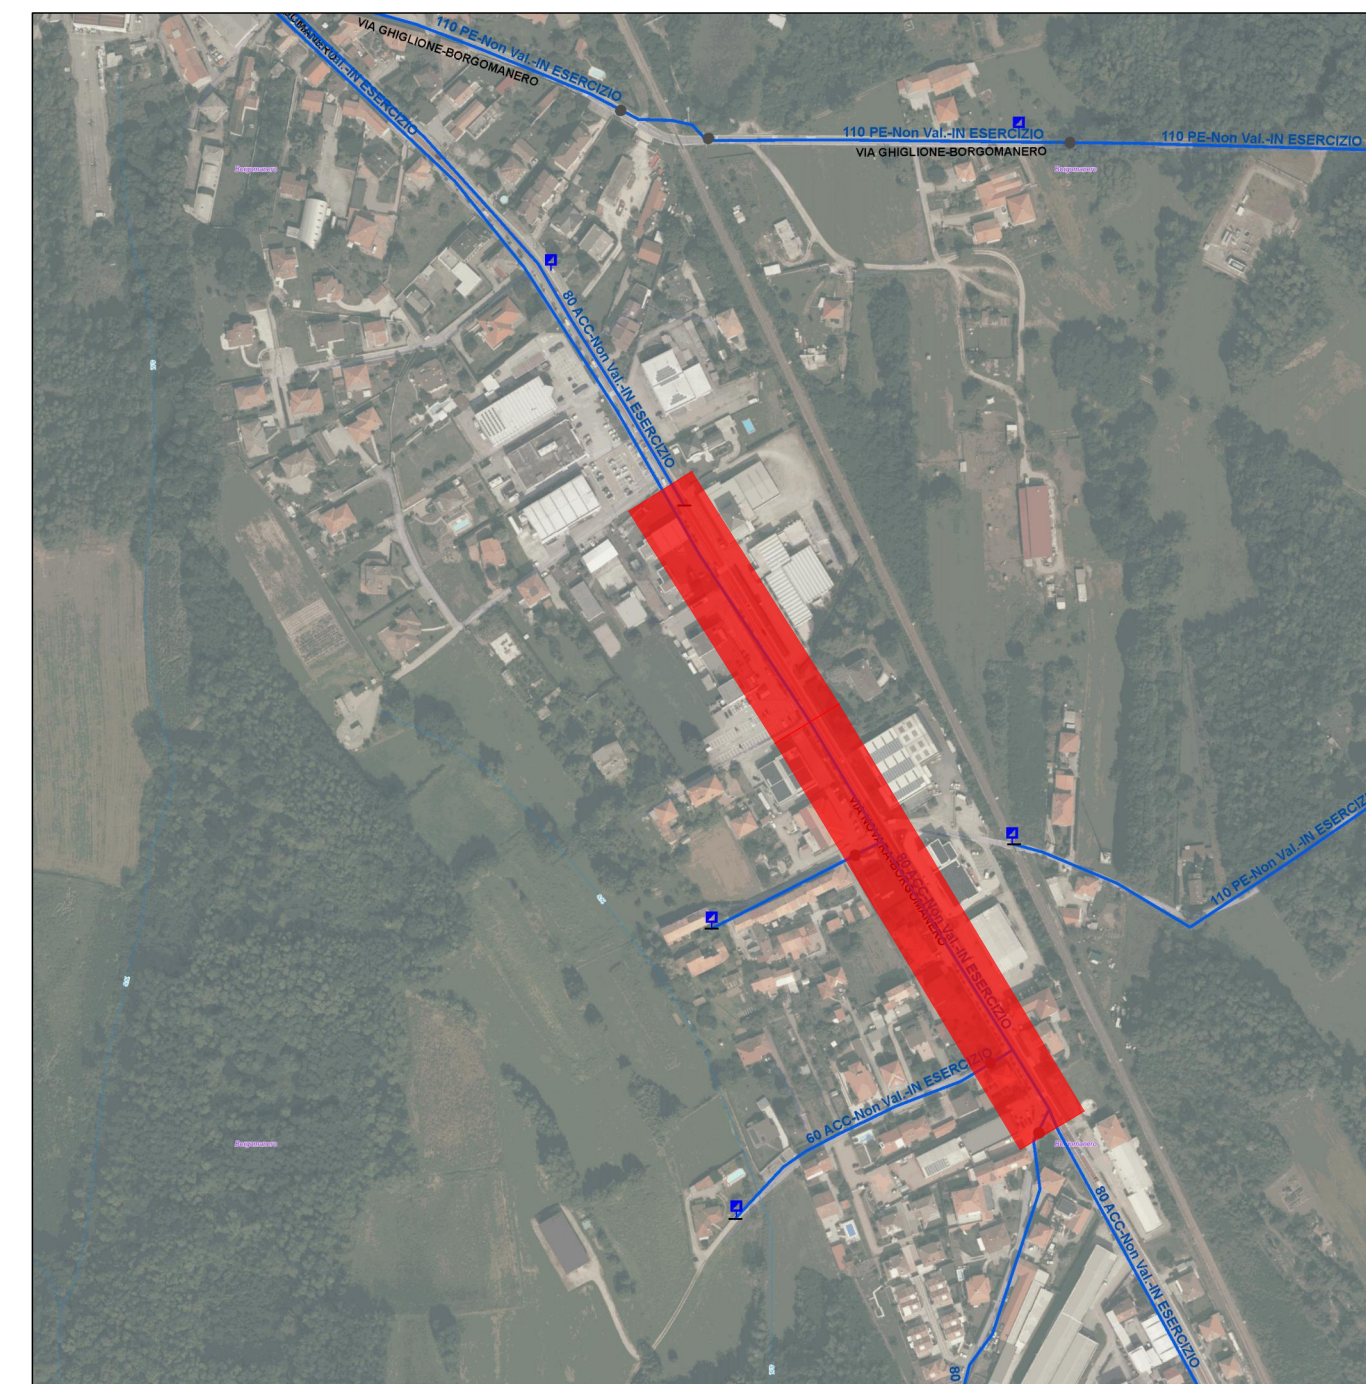

ESTRATTO CATASTALE

Scala 1 : 2.000

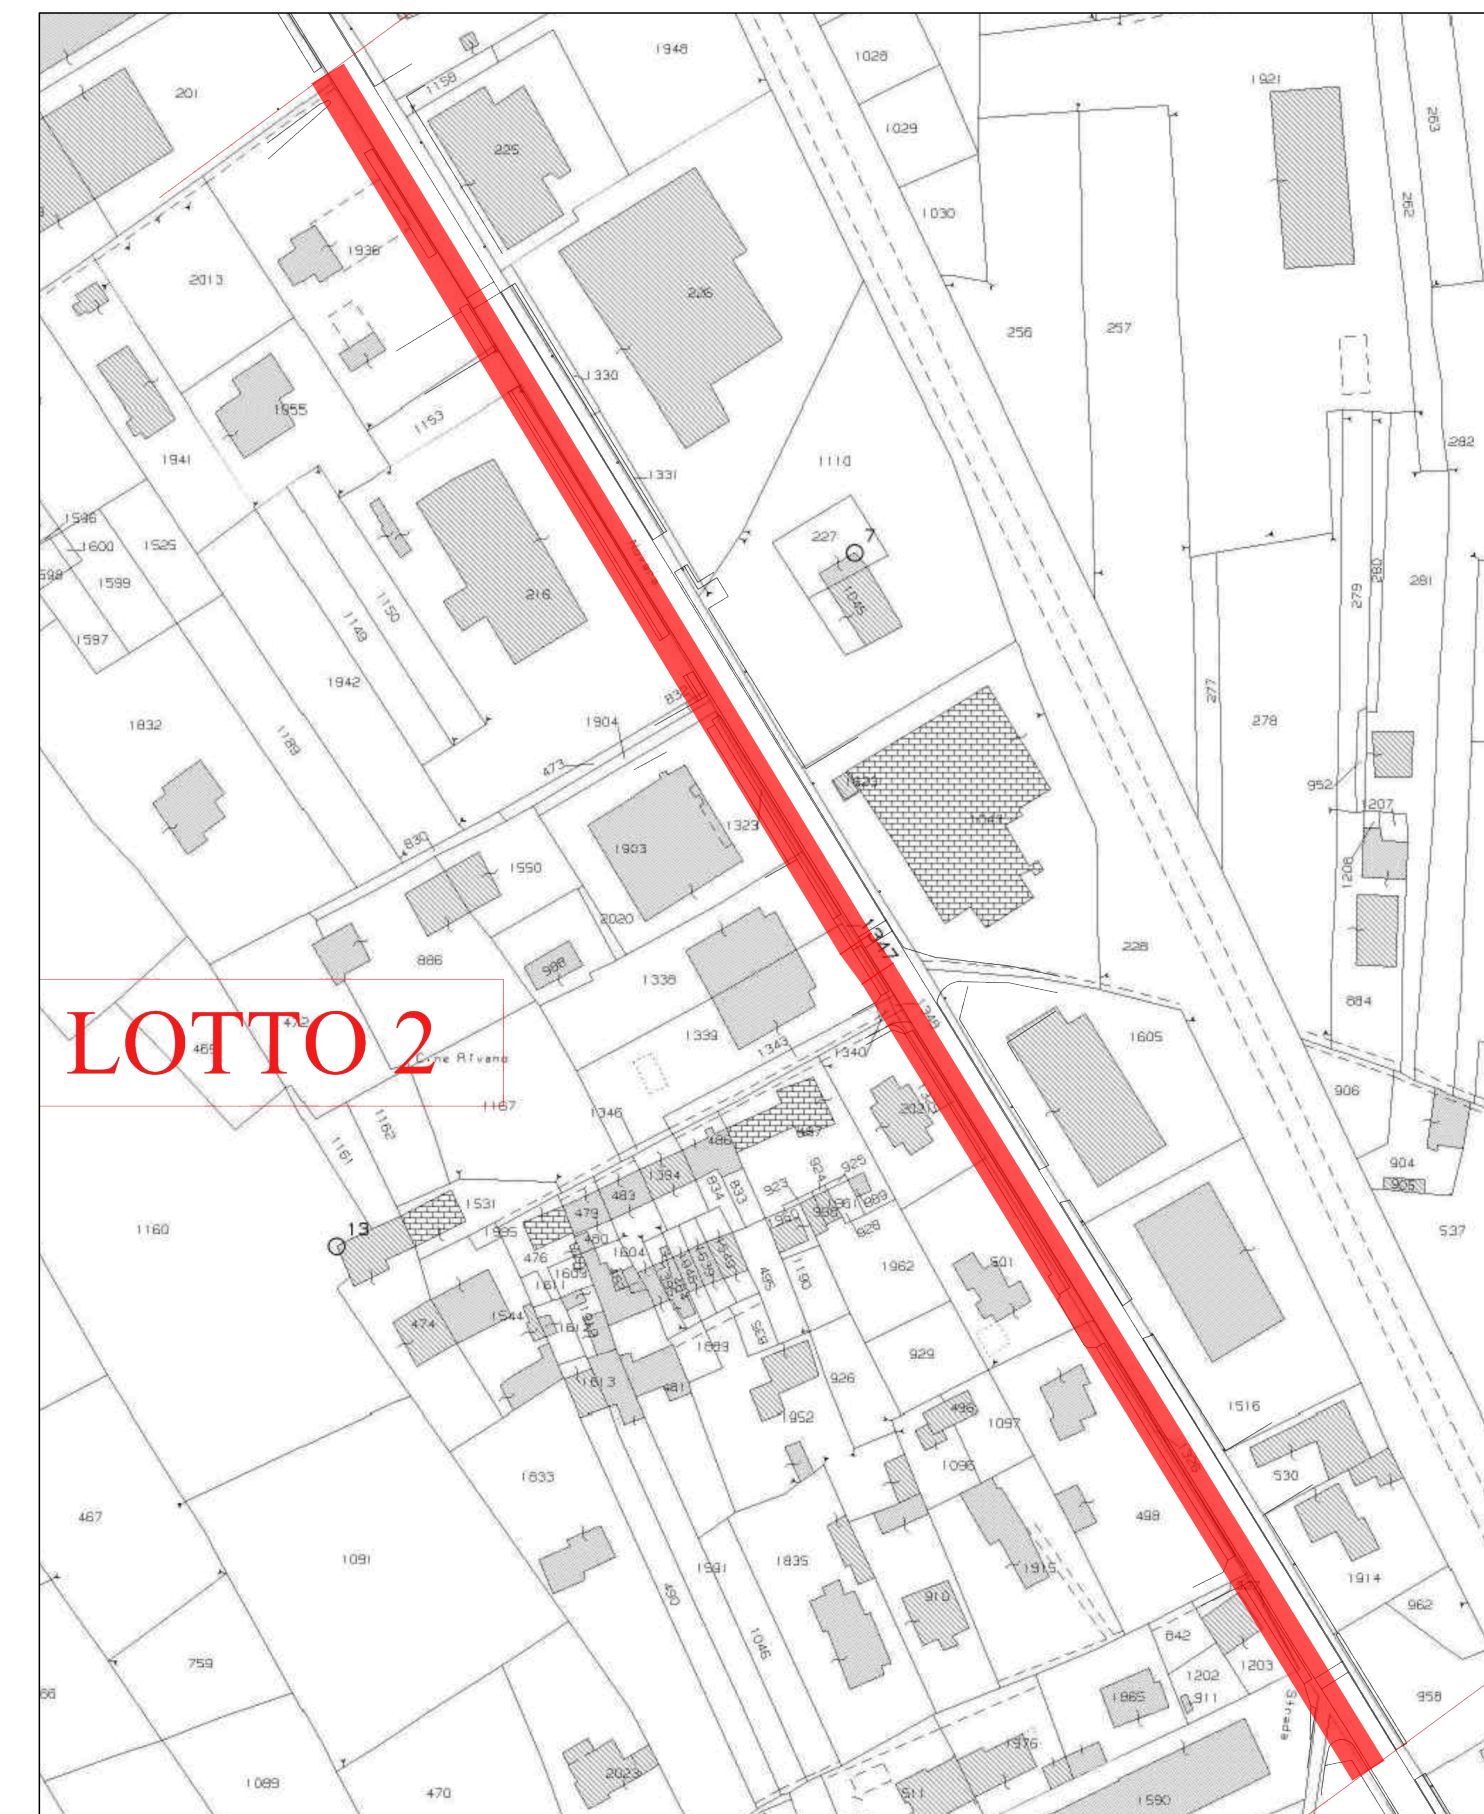

Comune di Borgomanero, Foglio 24