

Regione Piemonte

Provincia del V.C.O.



**RIPRISTINO FUNZIONALE SORGENTI E PRESE
IN ALVEO BAITE DORA DELL'ACQUEDOTTO DI
CANNERO RIVIERA IN COMUNE DI TRAREGO
VIGGIONA E SORGENTI FUNGIO E CONDOTTE
DI ADDUZIONE IN COMUNE DI OGGEBBIO**
Ordinanza Commissariale n° 15/A18.000/710 del 30.03.2022

CUP D37H20005890005


PROGETTO DEFINITIVO ED ESECUTIVO

ALL. B10
PARTICOLARI COSTRUTTIVI "A" - OGGEBBIO


Dott. Ing. Fabrizio DIDO
Via Ramate, 9
28881 - Casale Corte Cerro (VB)
Cell. 333.6138850

Casale Corte Cerro: Agosto 2022


SEZIONE DI SCAVO

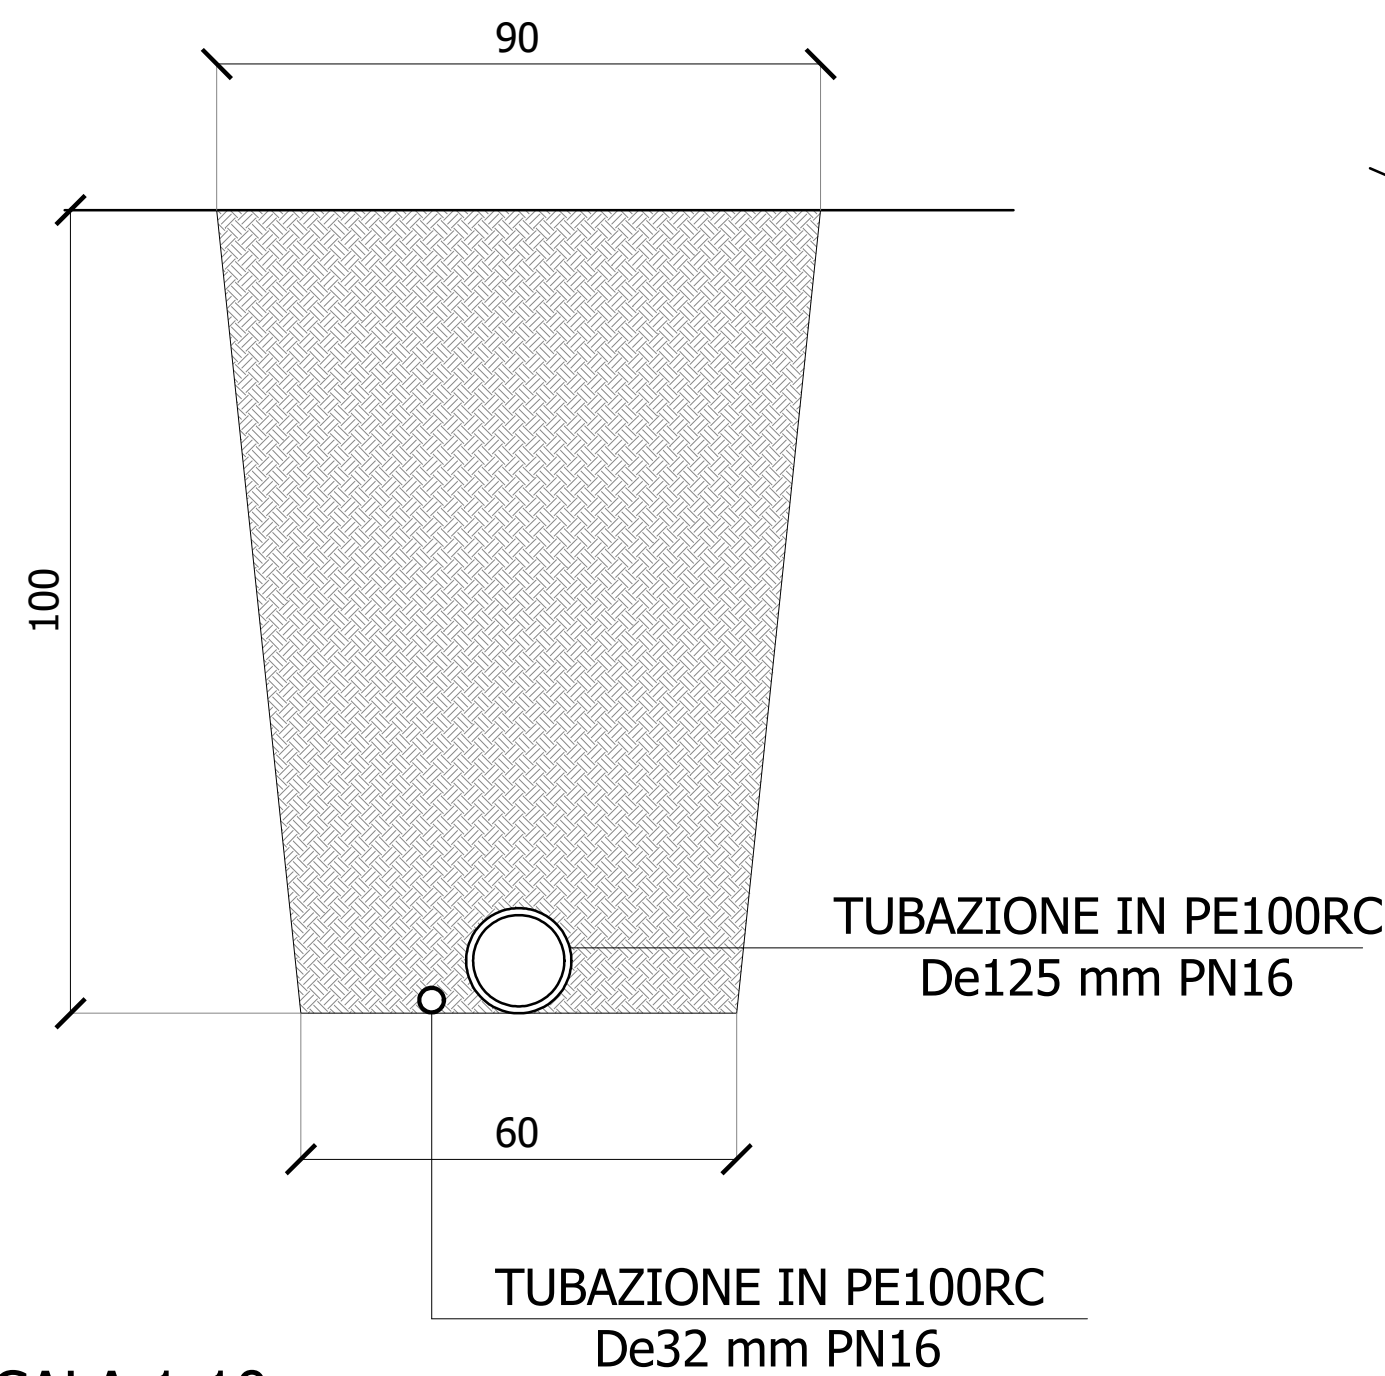

PALIZZATA A RIPRISTINO DEL VERSANTE

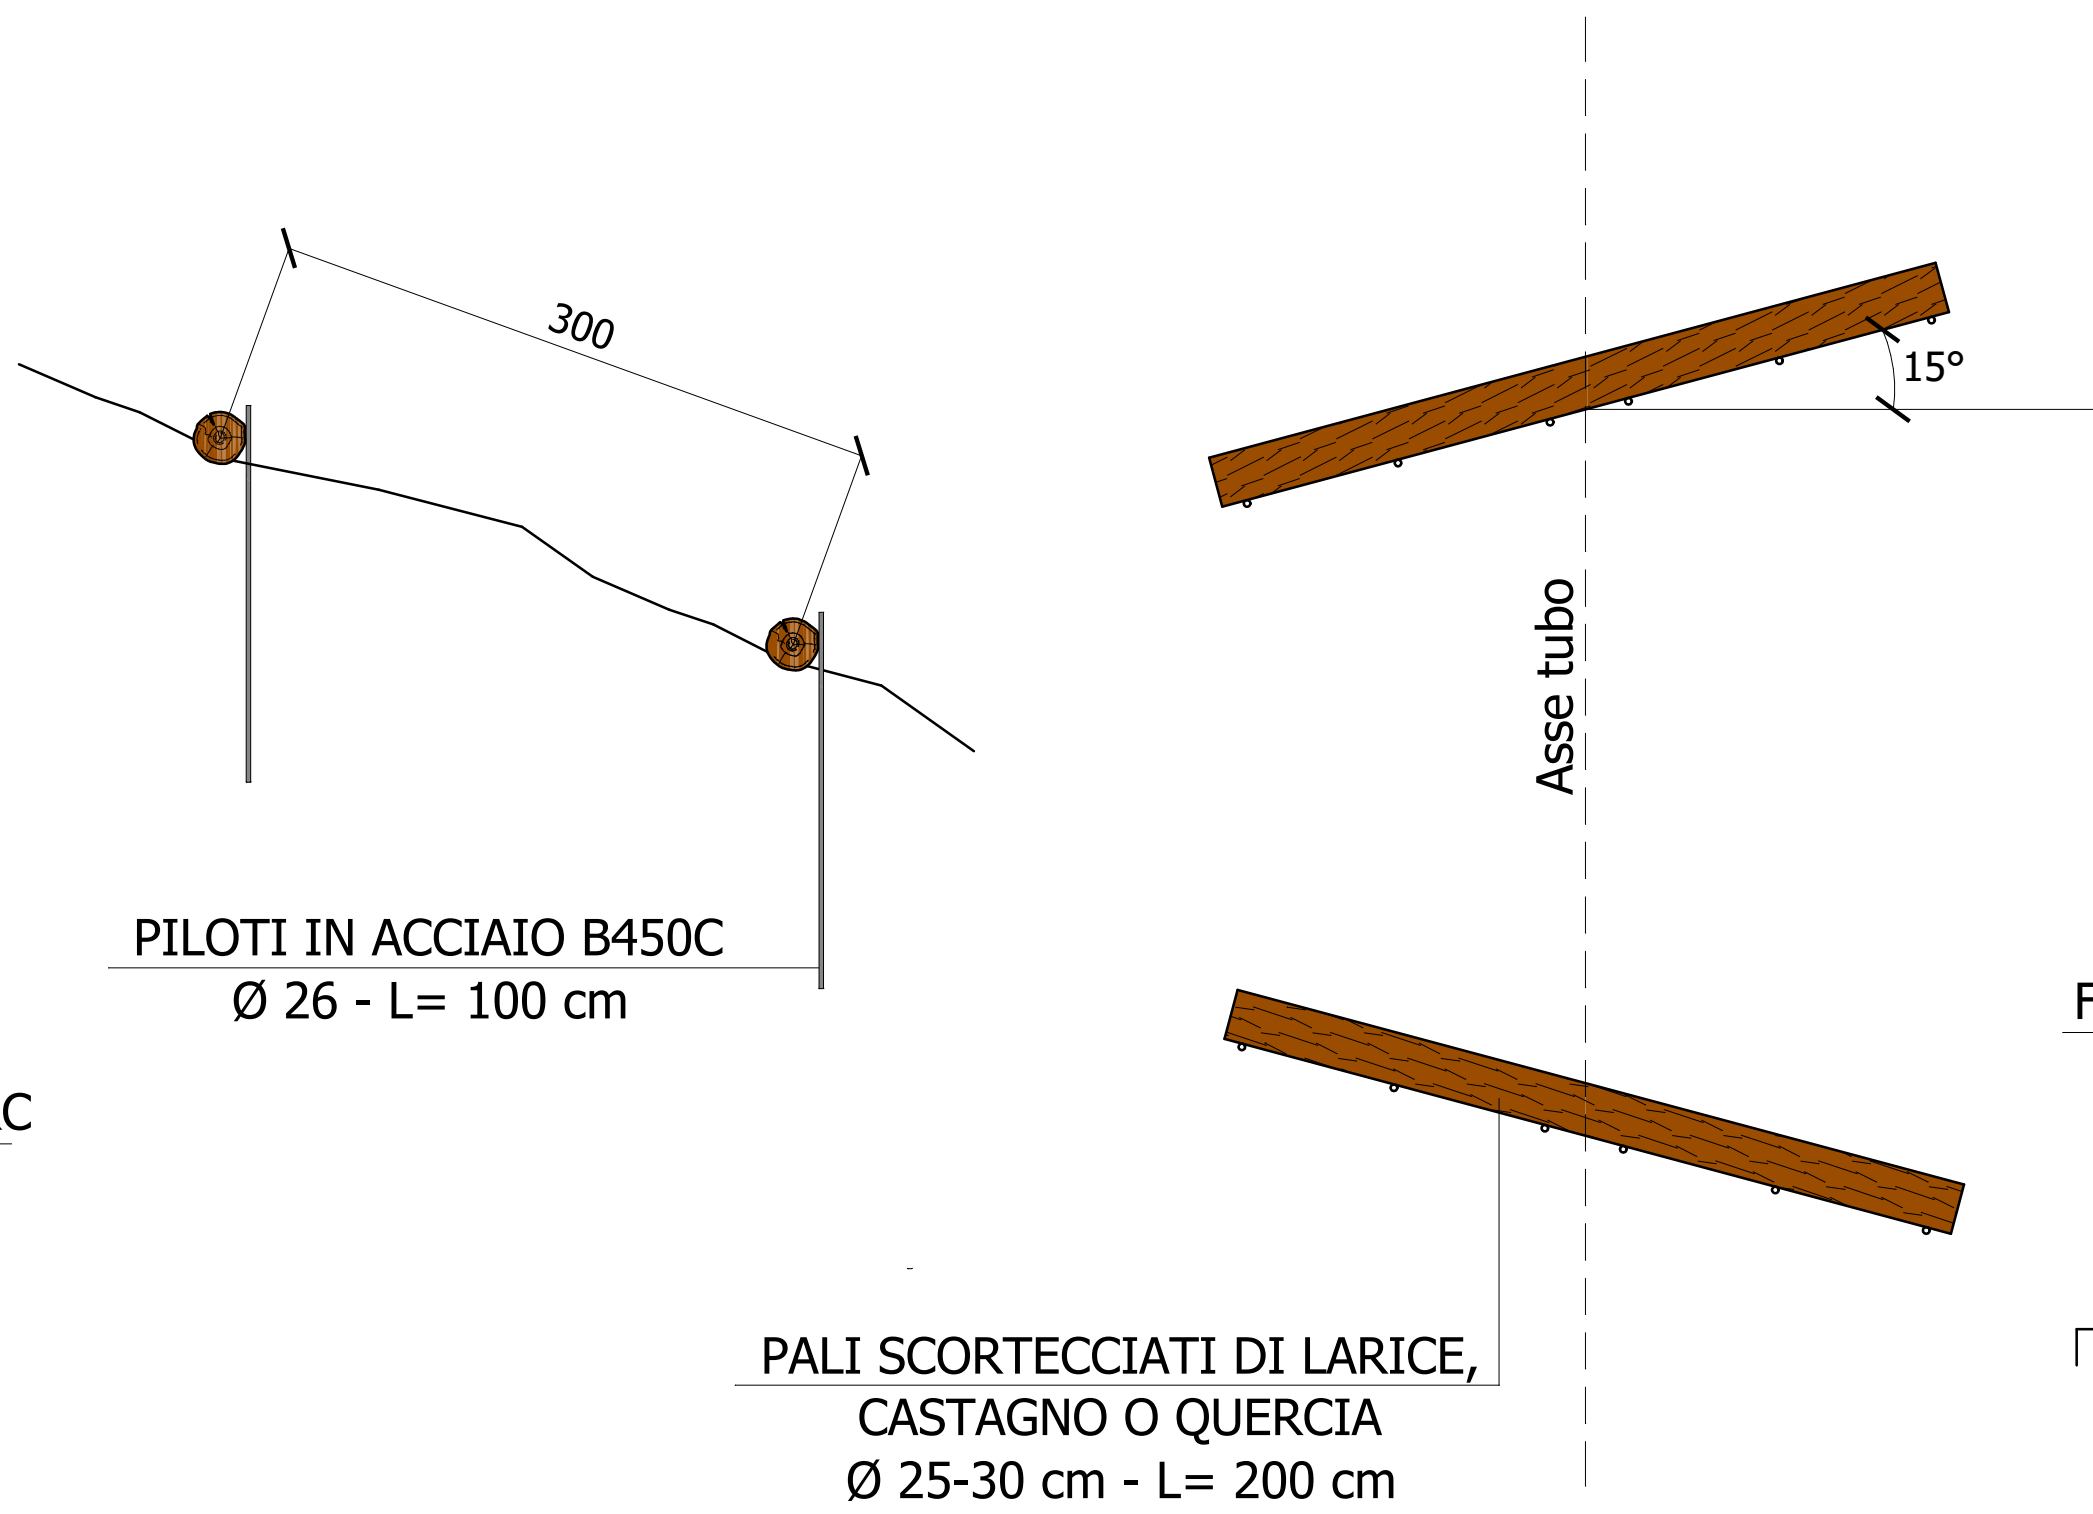

TUBAZIONI PROTETTE DA TRAVE IN C.A.

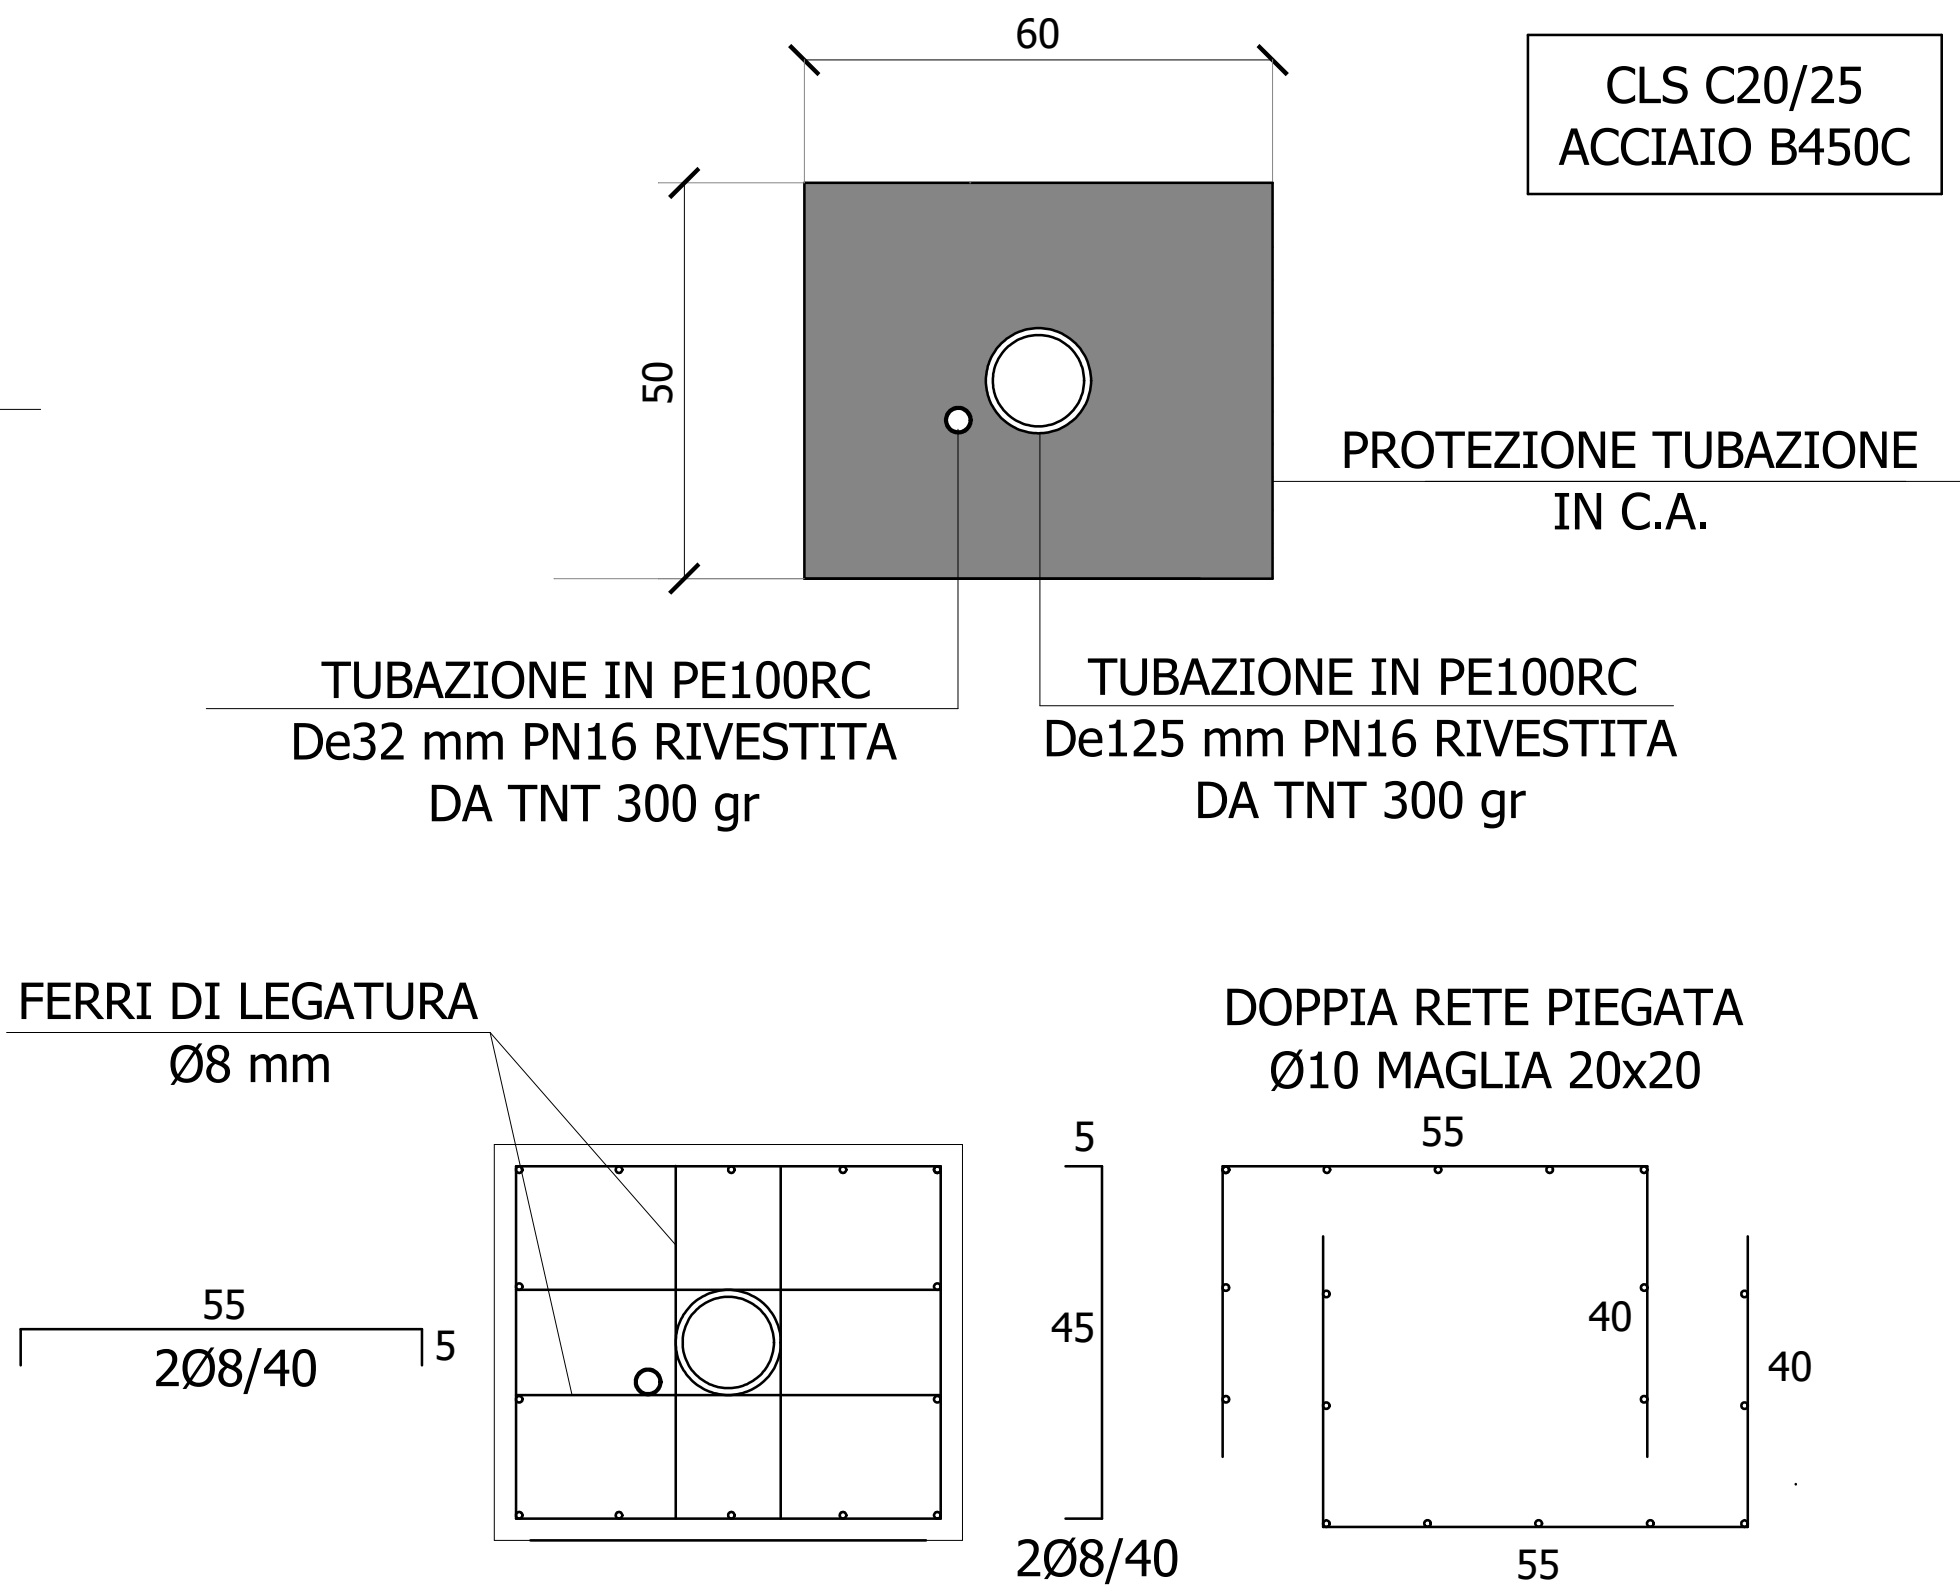

COLLEGAMENTO
TUBAZIONE ESISTENTE
TUBAZIONE IN PROGETTO

