

Regione Piemonte

Provincia del V.C.O.



**RIPRISTINO FUNZIONALE SORGENTI E PRESE
IN ALVEO BAITE DORA DELL'ACQUEDOTTO DI
CANNERO RIVIERA IN COMUNE DI TRAREGO
VIGGIONA E SORGENTI FUNGIO E CONDOTTE
DI ADDUZIONE IN COMUNE DI OGGEBBIO**
Ordinanza Commissariale n° 15/A18.000/710 del 30.03.2022


CUP D37H20005890005

PROGETTO DEFINITIVO ED ESECUTIVO

ALL. B11
PARTICOLARI COSTRUTTIVI "B" - OGGEBBIO

Dott. Ing. Fabrizio DIDO
Via Ramate, 9
28881 - Casale Corte Cerro (VB)
Cell. 333.6138850

Casale Corte Cerro: Agosto 2022

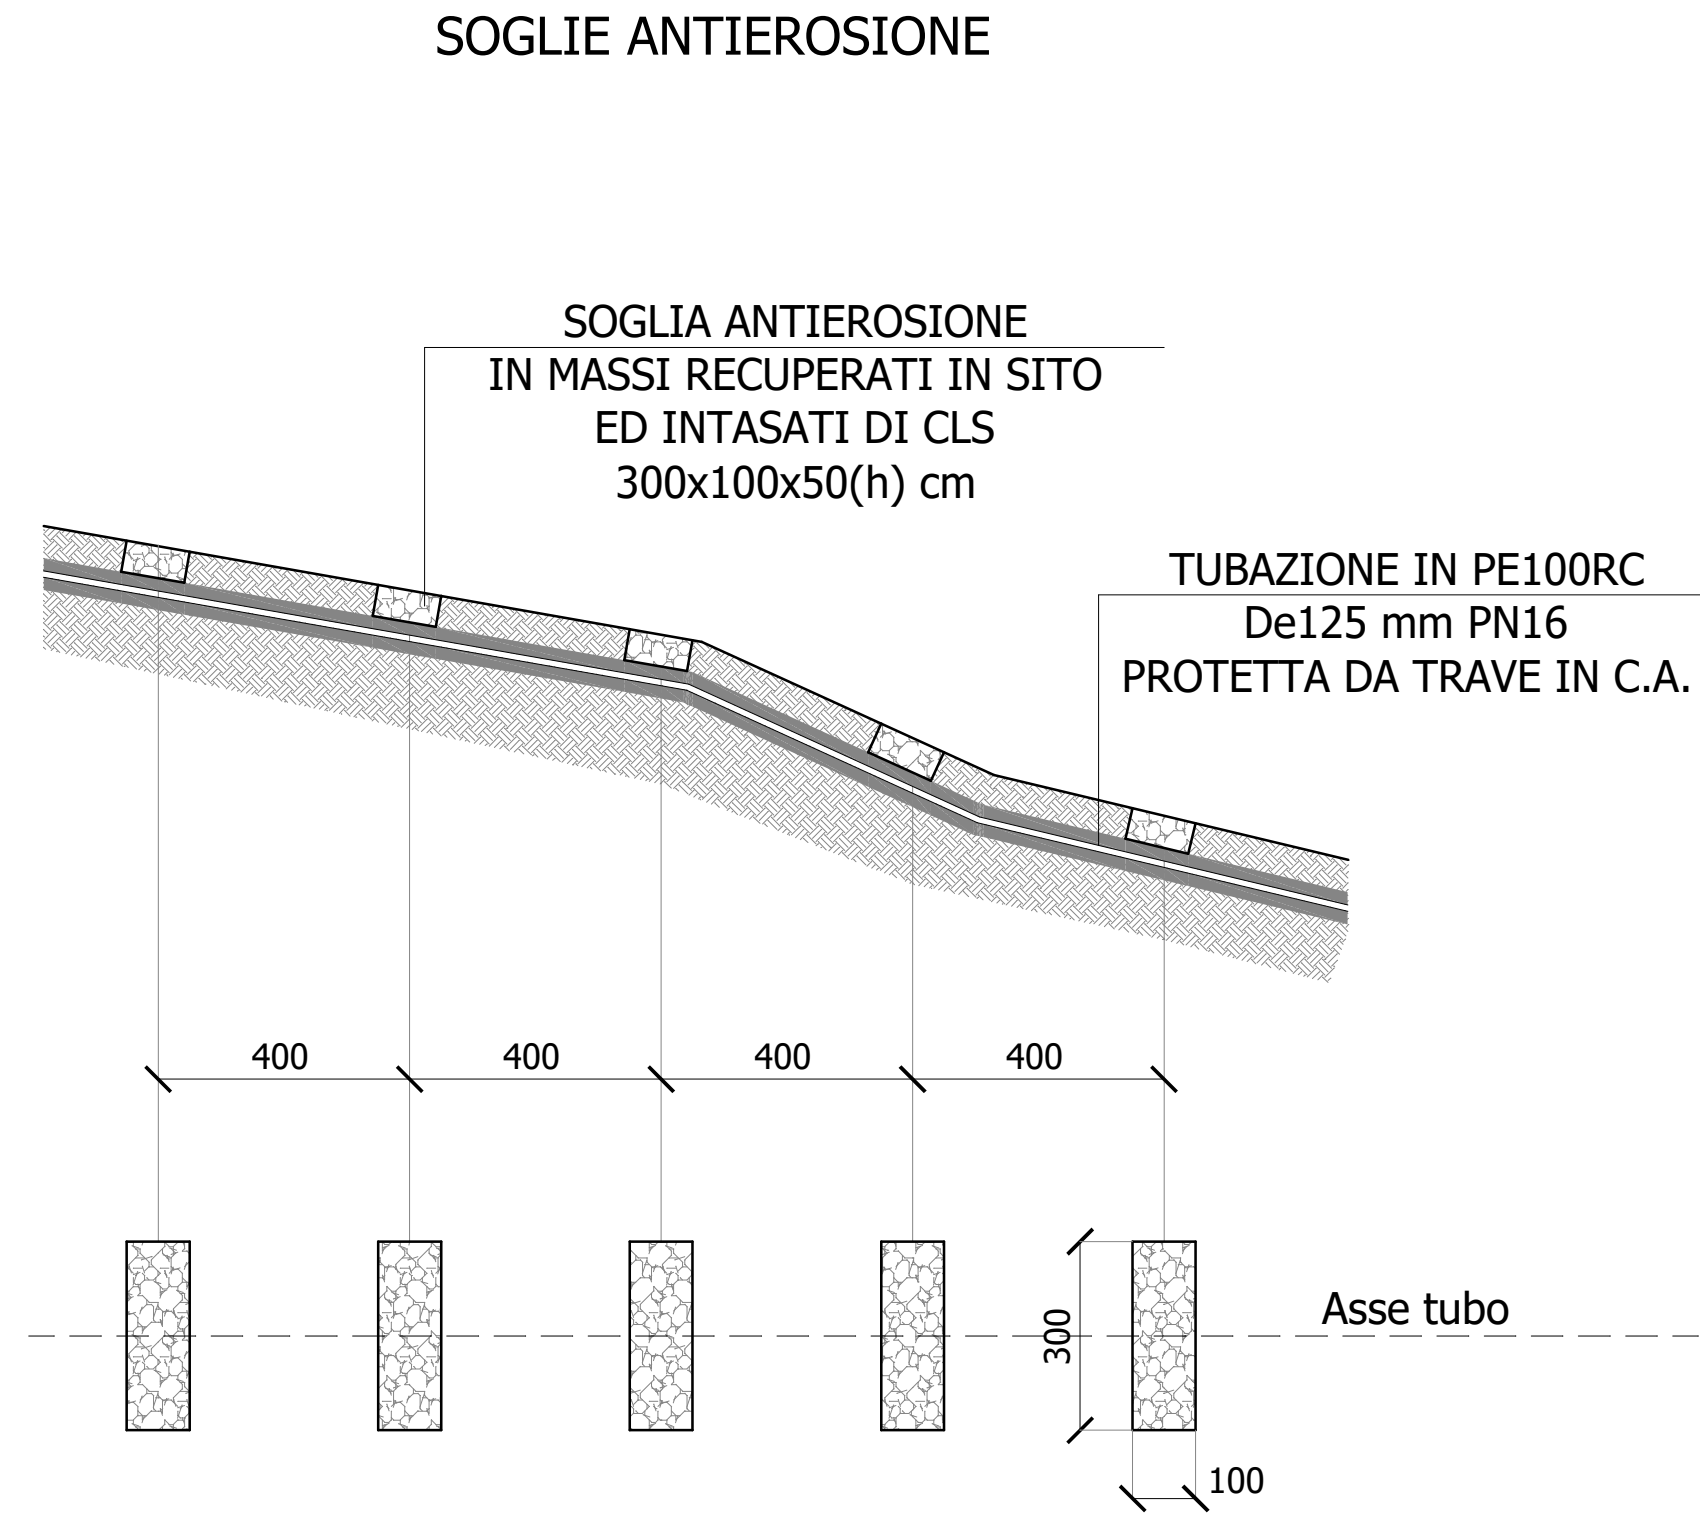

SCALA 1:100

