


CARTA TECNICA REGIONALE - Scala 1:5.000

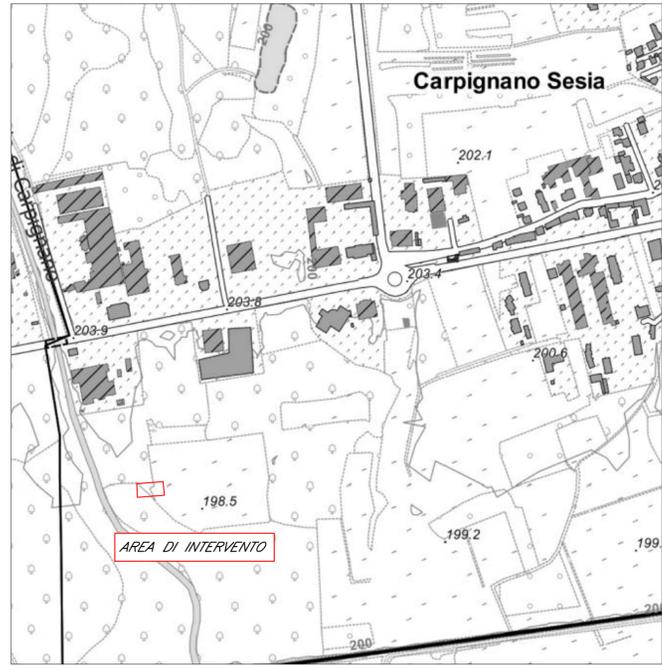

CARTA CATASTALE - Scala 1:2.000



ORTOFOTO - Scala 1:10.000



ORTOFOTO - Scala 1:2.000



ESTRATTO P.R.G. - Scala 1:2.000



LEGENDA P.R.G.

- ARTICOLO CENTRO STORICO
- 4 PERIMETRO DEL CENTRO STORICO
- 4 NUCLEI URBANI ORIGINARI - CENTRO STORICO
- 4 PERIMETRO DI PIANO PARTICOLAREGGIATO
- 6 EDIFICI SOGGETTI A MANUTENZIONE
- 6 EDIFICI SOGGETTI A RESTAURAZIONE
- 6 CASSEMI CON RECUPERO VOLUMETRICO
- 5 EDIFICI CON VINCOLO DI FACCIATA E TIPOLOGICO
- 5 EDIFICI CON POSSIBILITA' DI ALLINEAMENTO E SOPRAELEVAZIONE
- ZONIZZAZIONE
- 4 NUCLEI URBANI ORIGINARI - CENTRO STORICO
- 7 AREE RESIDENZIALI DI COMPLETAMENTO
- 9 AREE RESIDENZIALI P.A.L.C. - P.C.C. - P.A.L.
- 8 AREE RESIDENZIALI DI ESPANSIONI
- 12 AREE PER ATTIVITA' PRODUTTIVE
- 13 P.E.C.
- 11 AREE AGRICOLE
- 14 AREE AGRICOLE
- 16 AREE PER ATTREZZATURE PUBBLICHE
- 20 AREE SOGGETTE A VINCOLO IDROLOGICO
- 10 VERDE PRIVATO VINCOLATO V.P.V.
- 23 AREA A RISCHIO ARCHEOLOGICO - A.S.G. - A.S.S.
- 24 CENTRO COMPARTIMENTO RIVITALIZZAZIONE
- 22 AREA A VINCOLO AMBIENTALE E - RIF. ECOLOGICA - PARCO TERRITORIALE
- 22 AREA A VINCOLO AMBIENTALE
- 22 AREA A VINCOLO AMBIENTALE - TERROREALE - BIODIVERSITA'
- LOCALIZZAZIONE INSEDIAMENTI COMMERCIALI
- FASCE P.A.L.
- 18 LIMITE VINCOLO DI RISPETTO CIMITERIALE
- 17 LIMITE AREA DI RISPETTO STRADALE
- 21 LIMITE AREA DI RISPETTO FIUME TORRENTI
- 21 LIMITE AREA DI RISPETTO FERROVIA
- 26 NUOVA VIABILITA'
- 21 AREA FERROVIARIA
- 21 CONDUTTURE NON INTERRATE (G.A.E.)
- 20 FASCE P.M.
- CONDUTTURE
- TIRICO A VELO
- 20 AREE DI SALVAGUARDIA POZZI E SORGENTI
- Zona di tutela area
- Zona di rispetto storico
- Zona di rispetto idrico
- PERIMETRAZIONE DEL CENTRO ABITATO
- PERIMETRAZIONE DEL NUCLEO ABITATO

COMUNE DI CARPIGNANO SESIA (NO)



**ACQUA
NOVARA.VCO
S.p.A.**

Via Triggiani, 9 - 28100 NOVARA (NO)
Tel: 0321 413111 - Fax: 0321 458729
@mail: info@acquanovaravco.eu
@pec: segreteria@pec.acquanovaravco.eu

TITOLO COMMESSA:

**ADEGUAMENTO DELL'IMPIANTO DI DEPURAZIONE DI
CARPIGNANO SESIA - VIA TORINO**

OGGETTO:

**Inquadramento intervento - estratto catastale,
estratto P.R.G., estratto C.T.R., ortofoto**

SCALA:

AVANZAMENTO PROGETTO:
Definitivo

DATA REV. N° 0:
Maggio 2022

| REV. N° | MODIFICHE | DATA |
|---------|-----------|------|
| 1 | | |
| 2 | | |
| 3 | | |
| 4 | | |

RIF. N° COMMESSA: **W01N 10044152**

IL PROGETTISTA

ORDINE DEGLI INGEGNERI
DELLA PROVINCIA DI TRENTO
Giuseppe Caranti
Ingegnere civile e ambientale, industriale e dell'edilizia
iscritto al n. 2532 d'Albo - Sezione A degli Ingegneri

ELABORATO N°:

D-T-210-05

CUP: **D38B23000330005**

DIRETTORE TECNICO: ING. GIUSEPPE CARANTI
IL RUP: ING. GIUSEPPE CARANTI

etc

PROPRIETA' RISERVATA
QUESTO DISEGNO NON PUO' ESSERE RIPRODOTTO NE' COMUNICATO A TERZI SENZA
AUTORIZZAZIONE DI ACQUA NOVARA VCO S.p.A.

Via dei Paladini 18 - 38121 Trento (TN)
Tel: 0461 825968 - Fax: 0461 825966
web: www.etc-eng.it - e-mail: info@etc-eng.it

