




Pianta – sollevamento iniziale
1 : 50

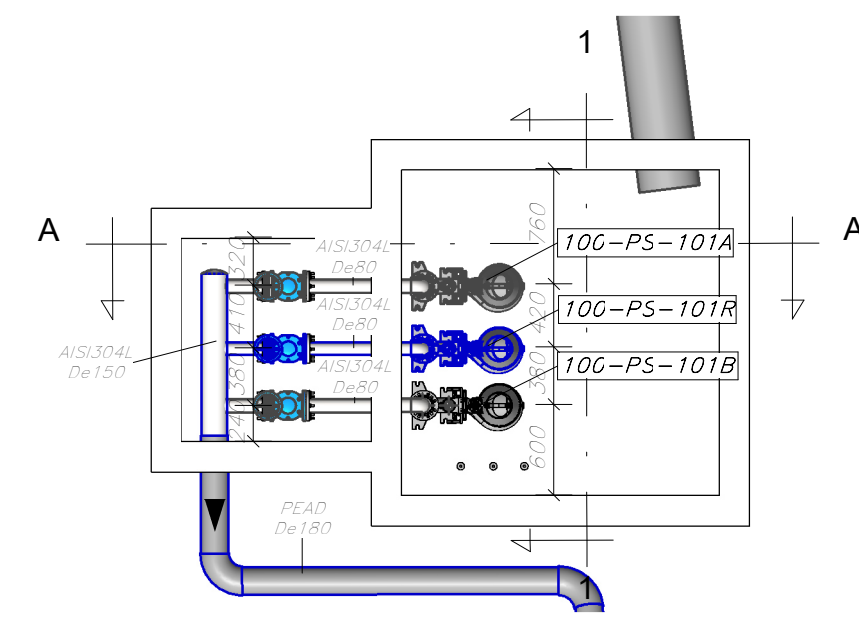


Sezione 1-1
1 : 50

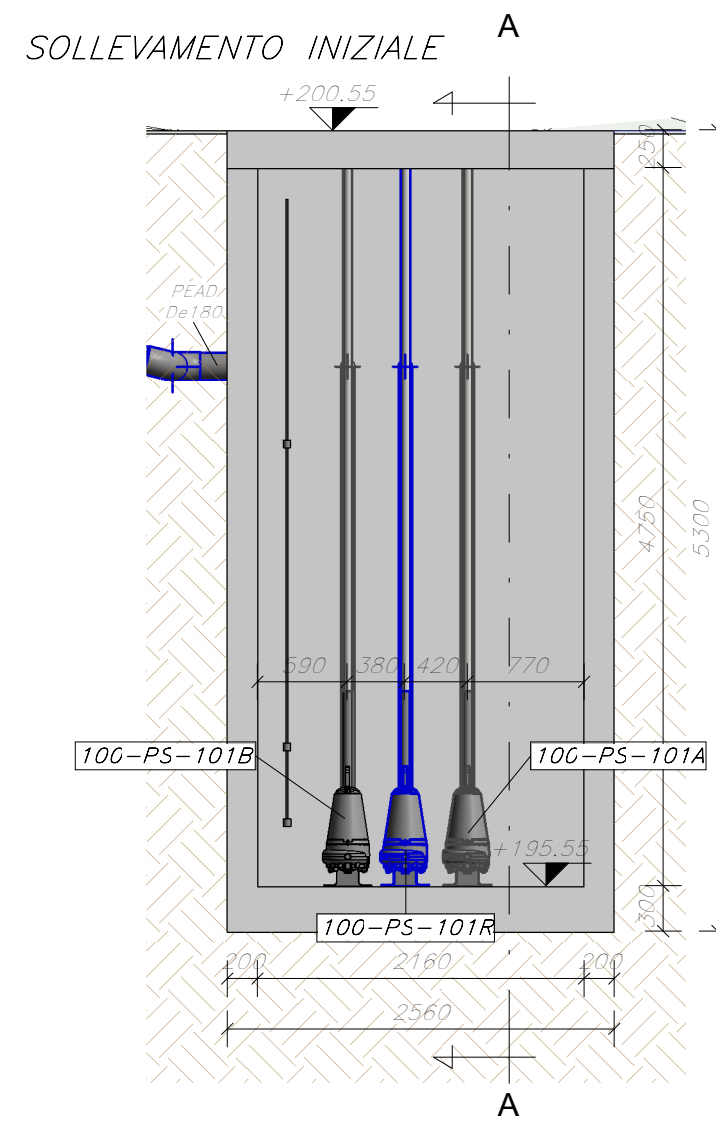


Sezione A-A
1 : 50

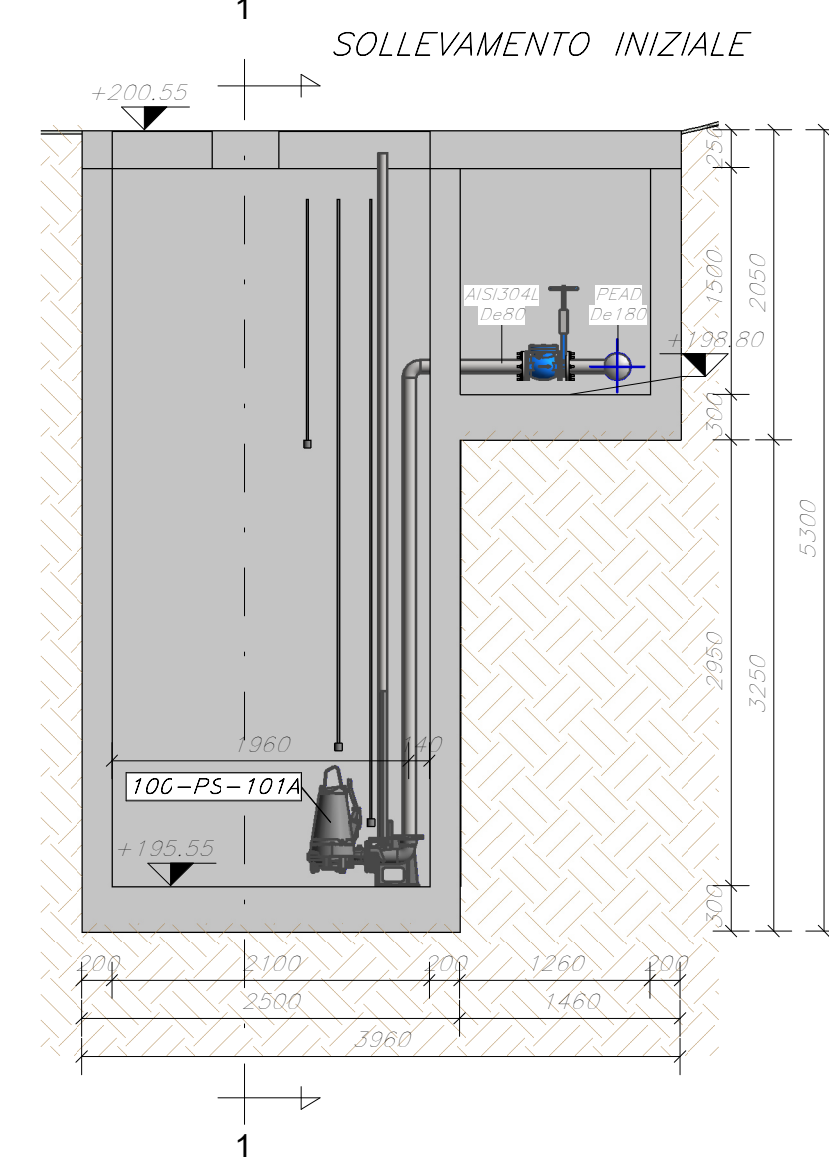


Sezione 2-2
1 : 50

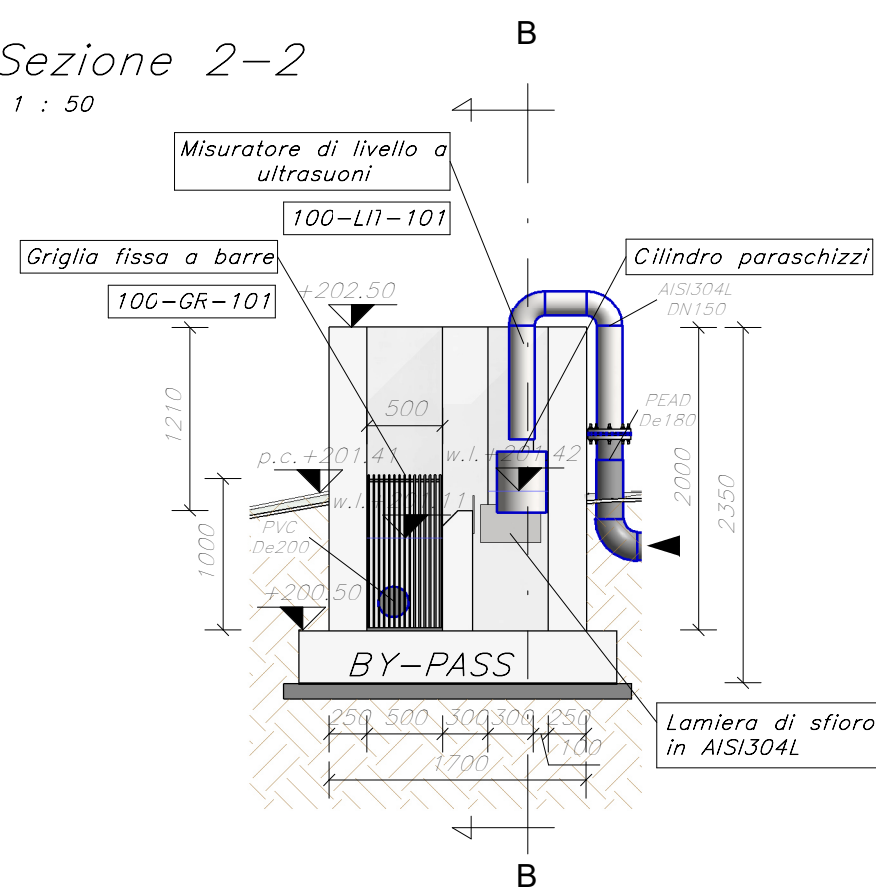



Sezione B-B
1 : 50

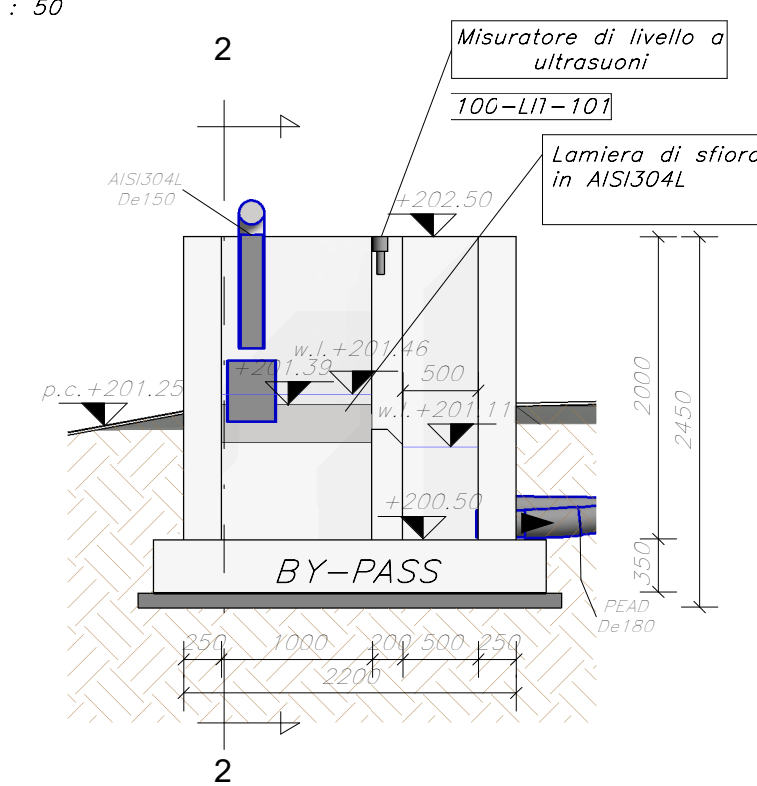

Sezione 3-3
1 : 50

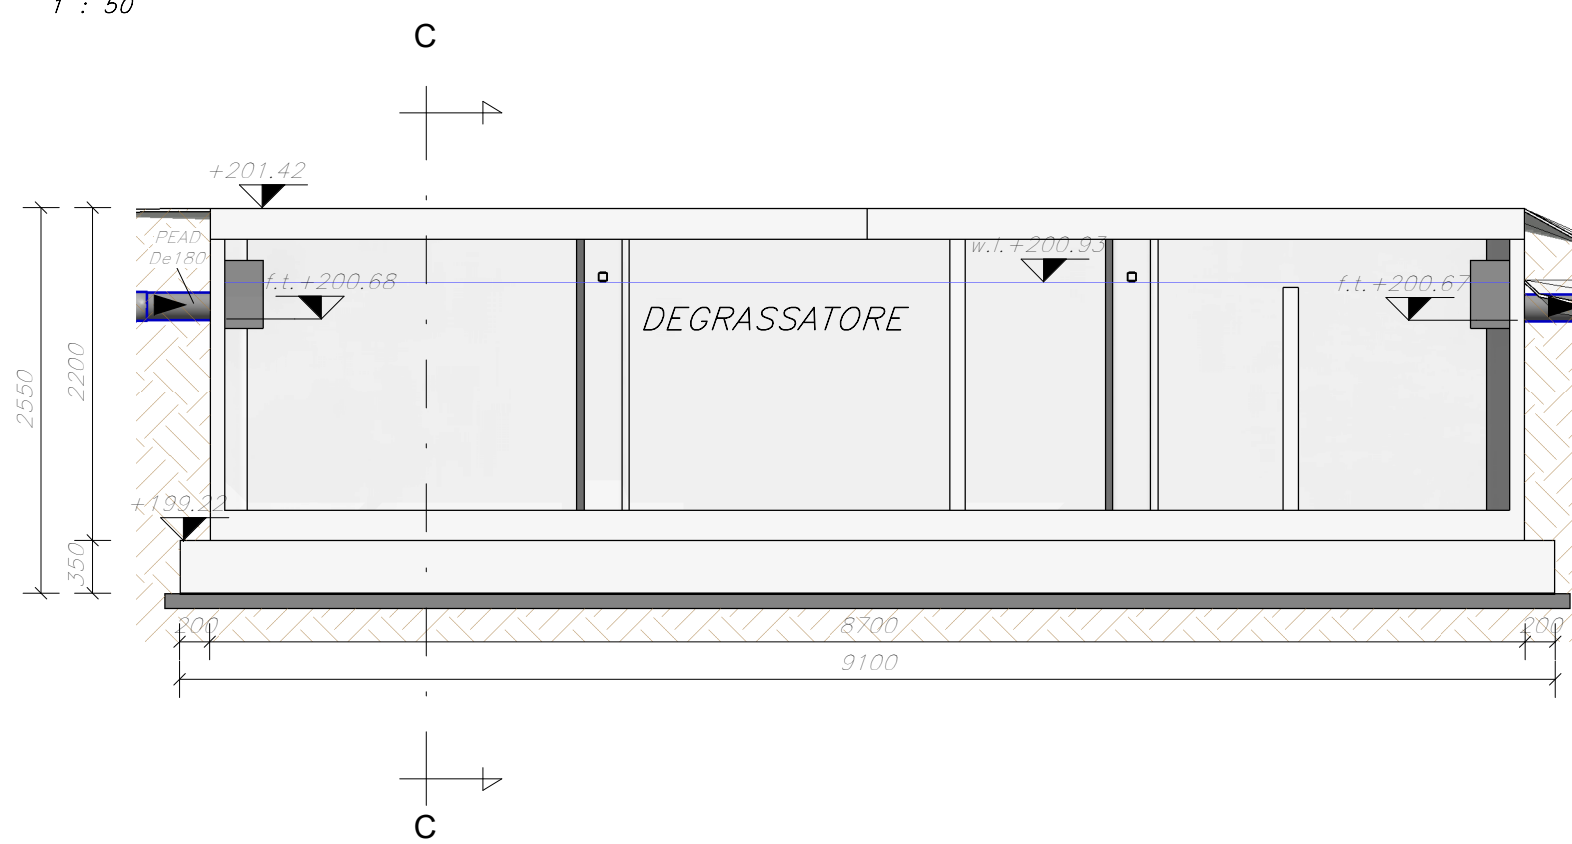

Sezione D-D
1 : 50

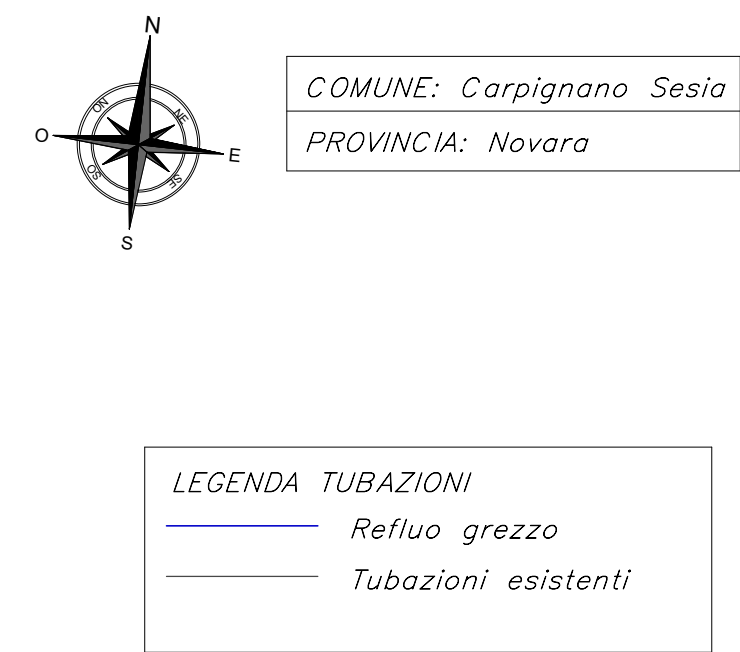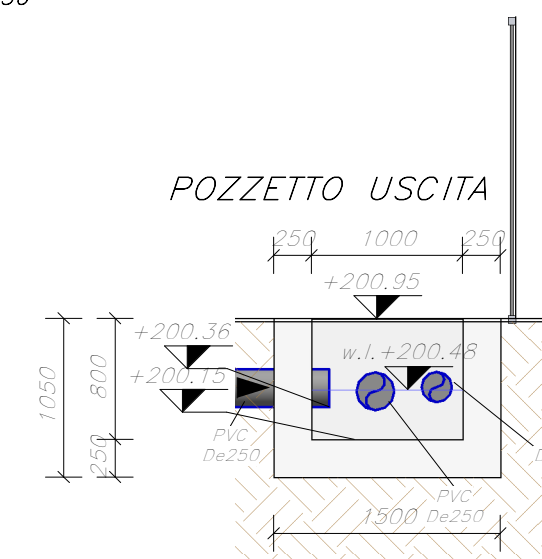

COMUNE DI CARPIGNANO SESIA (NO)



TITOLO COMMESSA:
ADEGUAMENTO DELL'IMPIANTO DI DEPURAZIONE DI CARPIGNANO SESIA - VIA TORINO

OGGETTO:
By-pass, disoleatore, vasche imhoff, camere di manovra - piante e sezioni

SCALA:

AVANZAMENTO PROGETTO:
Definitivo

DATA REV. N° 0:
Novembre 2022

REV. N°	MODIFICHE	DATA
1		
2		
3		
4		

RIF N° COMMESSA: W01N 10044152

CUP: D38B23000330005

DIRETTORE TECNICO: ING. GIUSEPPE CARANTI
IL RUP: ING. GIUSEPPE CARANTI

IL PROGETTISTA:
ORDINE DEGLI INGEGNERI DELLA PROVINCIA DI TRENTO
Ing. Angelo Caranti
Ingegnere civile e ambientale, abilitato al 1° livello
iscritto al N. 2532 d'Albo - Sezione A degli ingegneri

ELABORATO N°: D-T-311-05

etco
Via del Palatino 16 - 38121 Trento (TN)
Tel. 0461 820966 - Fax 0461 820966
web: www.etco-eng.it - e-mail: info@etco-eng.it

PROPRIETÀ RISERVATA
QUESTO DISEGNO NON PUO' ESSERE RIPRODOTTO NE' COMUNICATO A TERZI SENZA AUTORIZZAZIONE DI ACQUA NOVARA VCO s.p.a.