




3D – Pozzetto By-Pass

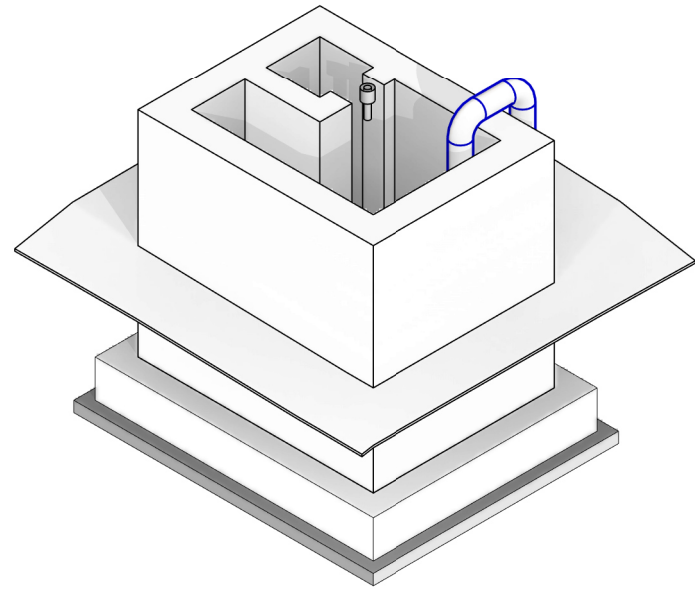

3D – Degrassatore

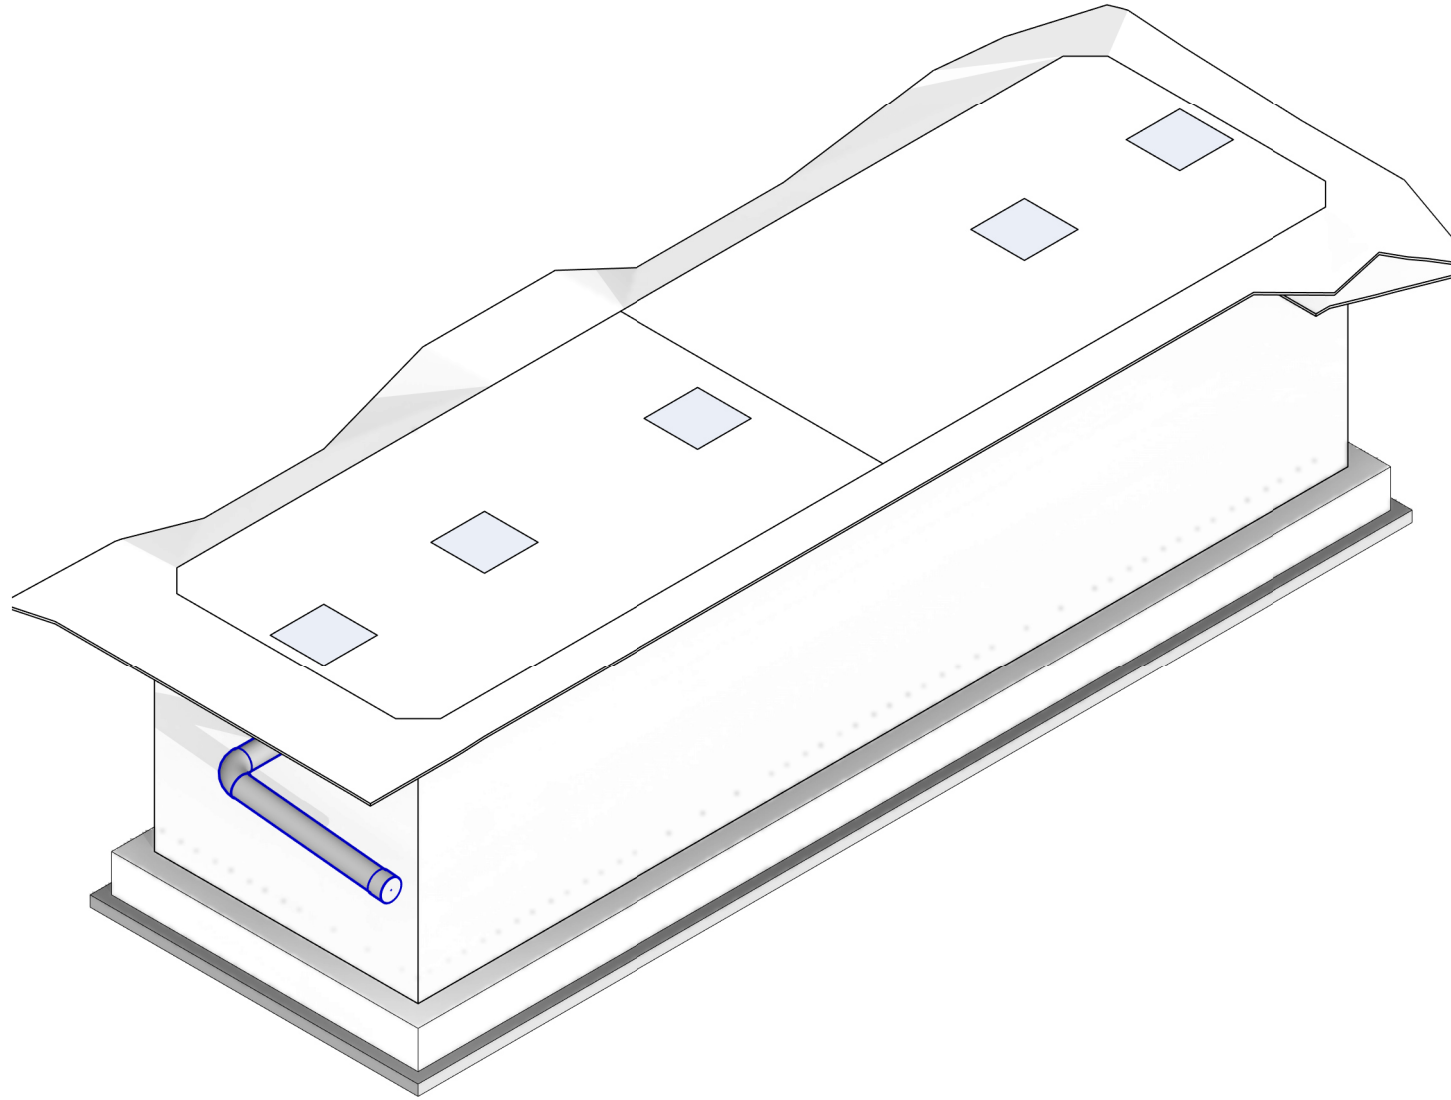

3D – Imhoff

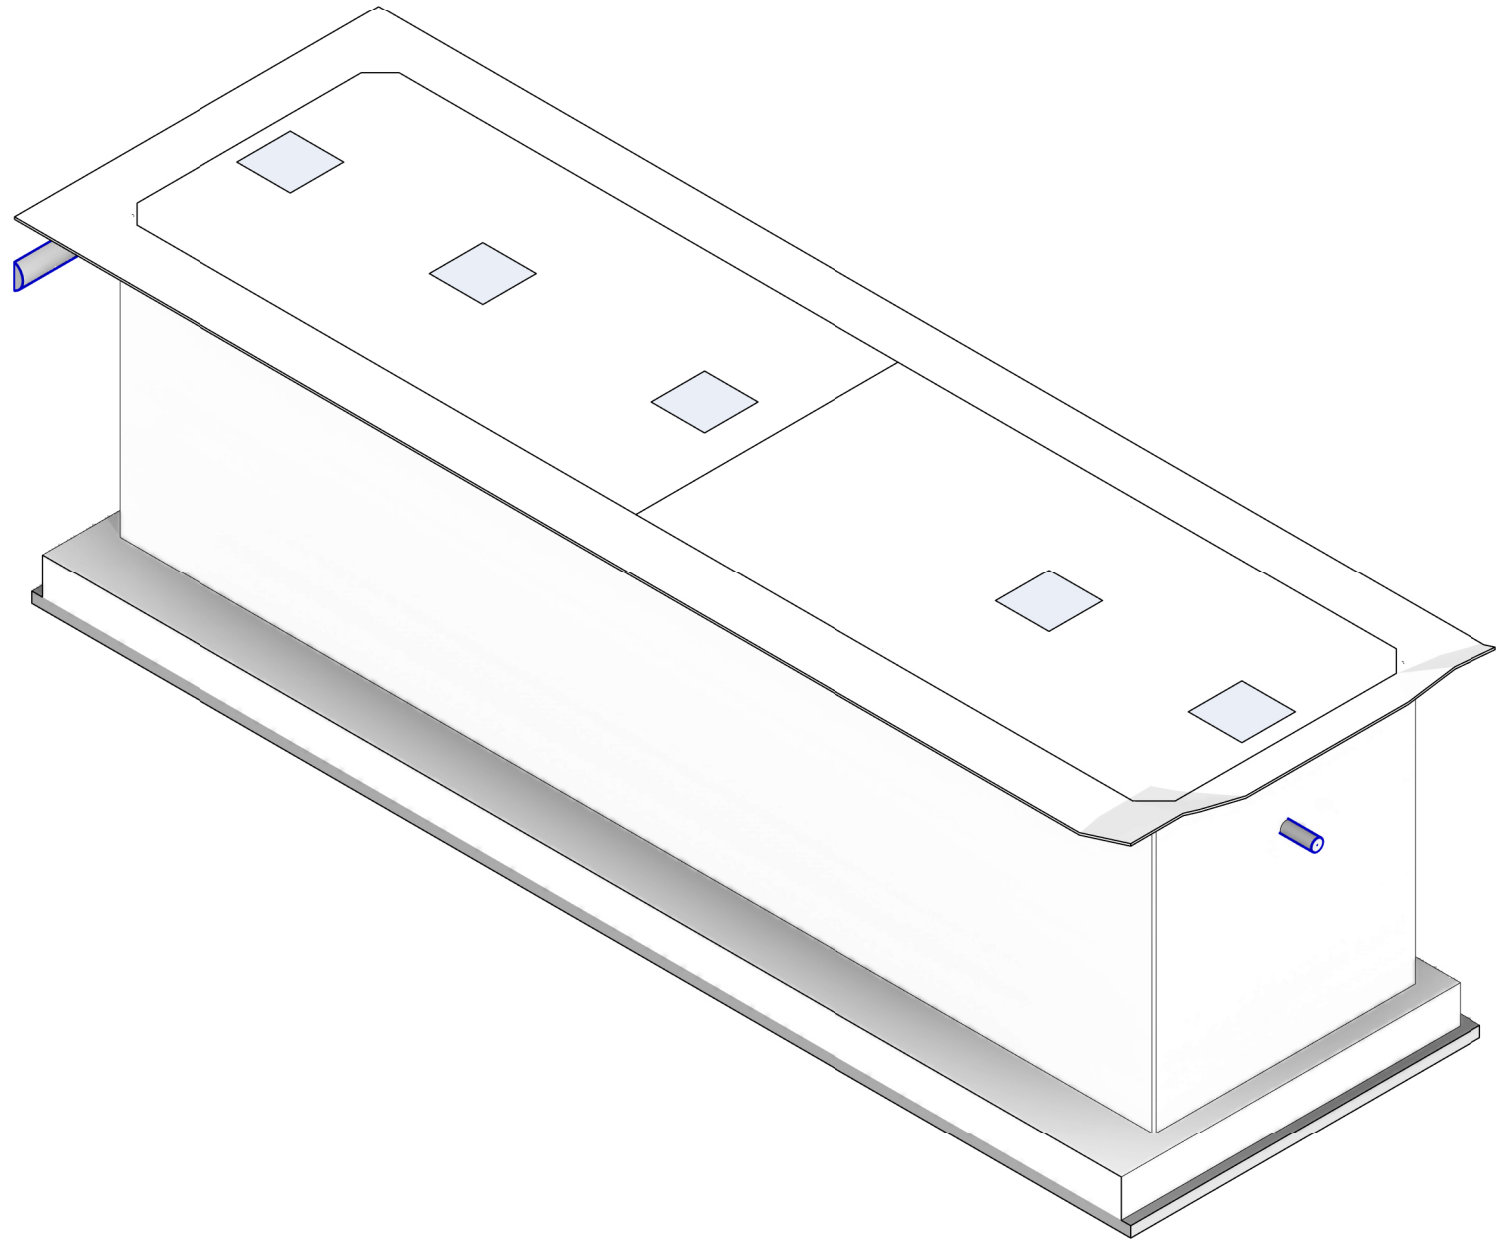

COMUNE DI CARPIGNANO SESIA (NO)

ACQUA
NOVARA.VCO
S.p.A.

Via Triggiani, 9 - 28100 NOVARA (NO)
Tel. 0321 413111 - Fax 0321 456729
@mail: info@acquanovaravco.eu
@pec: segreteria@pec.acquanovaravco.eu

TITOLO COMMESSA:

ADEGUAMENTO DELL'IMPIANTO DI DEPURAZIONE DI
CARPIGNANO SESIA - VIA TORINO

OGGETTO:

By-pass, disoleatore, vasche imhoff, camere di
manovra - viste 3D

SCALA:

AVANZAMENTO PROGETTO:

DATA REV. N° O:

Definitivo

Novembre 2022

REV.N°	MODIFICHE	DATA
1		
2		
3		
4		

RIF N° COMMESSA: W01N 10044152

CUP: D38B23000330005

DIRETTORE TECNICO: ING. GIUSEPPE CARANTI
IL RUP: ING. GIUSEPPE CARANTI

PROPRIETA' RISERVATA
QUESTO DISEGNO NON PUO' ESSERE RIPRODOTTO NE' COMUNICATO A TERZI SENZA
AUTORIZZAZIONE DI ACQUA NOVARA VCO s.p.a.

IL PROGETTISTA

ORDINE DEGLI INGEGNERI
DELLA PROVINCIA DI TRENTO

ingegnere civile e ambientale, industriale e dell'edilizia
(iscritto al N. 2532 d'Albo - Sezione A degli Ingegneri)

Via dei Paladini 16 - 38121 Trento (TN)
Tel. 0461 825966 - Fax 0461 825966
web. www.etc-eng.it - e-mail: info@etc-eng.it

ELABORATO N°:

D-T-311-10