PIANTA COPERTURA

SCALA 1:50

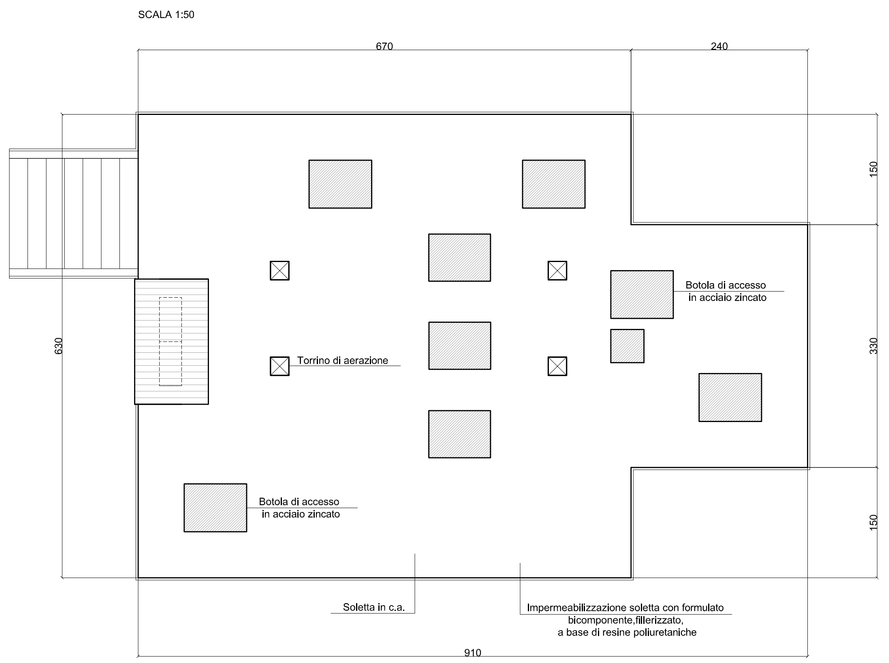

PIANTA APPARECCHIATURE

SCALA 1:50

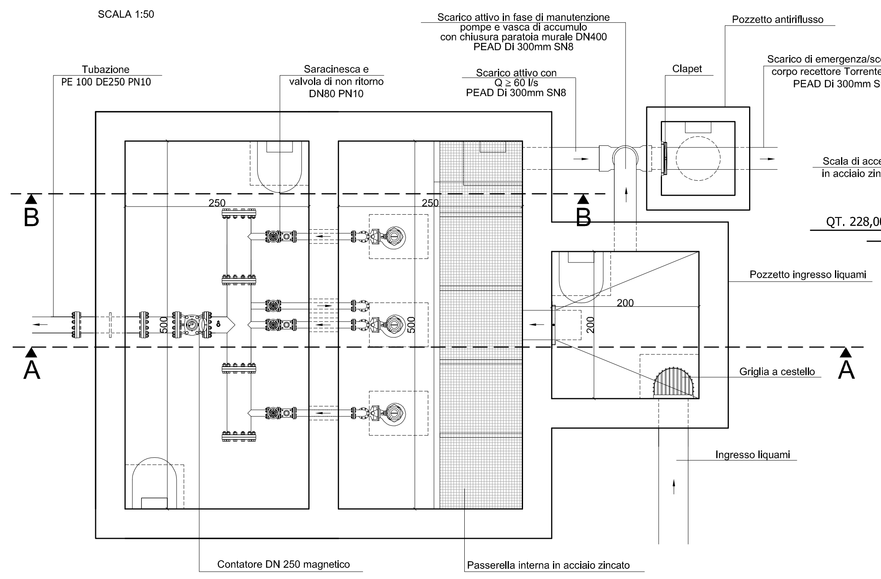

La stazione di sollevamento sarà dotata di n°2 elettropompe centrifughe ad asse verticale (più una di riserva), del tipo sommergibile con girante monocanale con portata di l/sec 30,00 e prevalenza di mt 27,00

SEZIONE A-A

SCALA 1:50

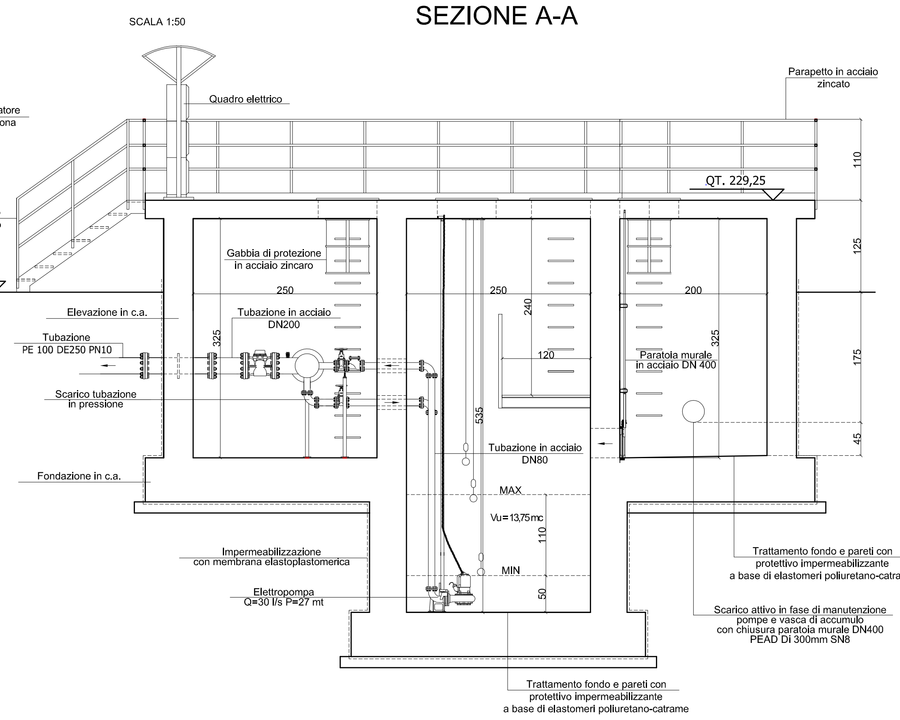

SEZIONE B-B

SCALA 1:50

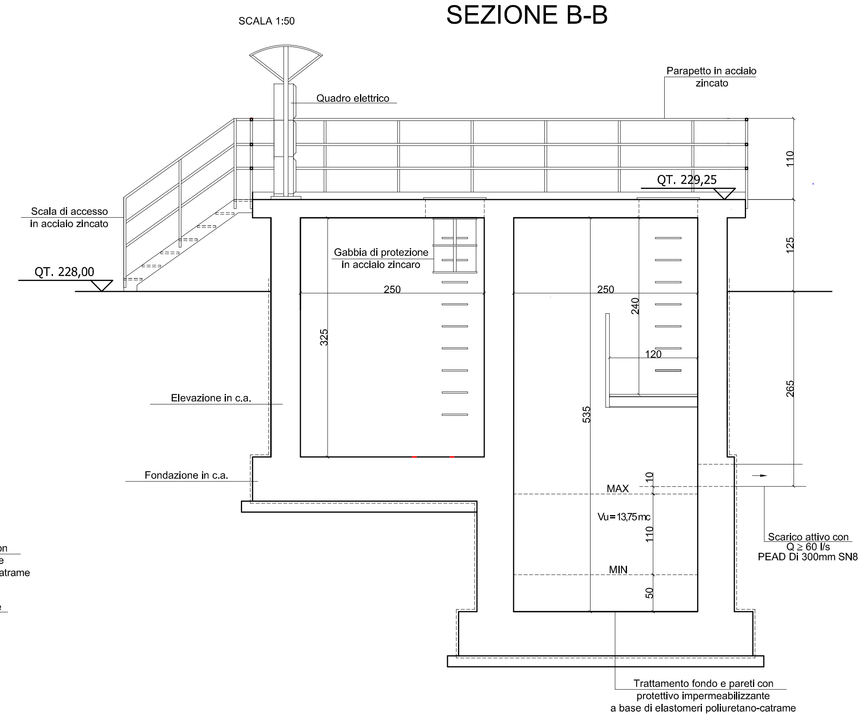

PROSPETTO SUD

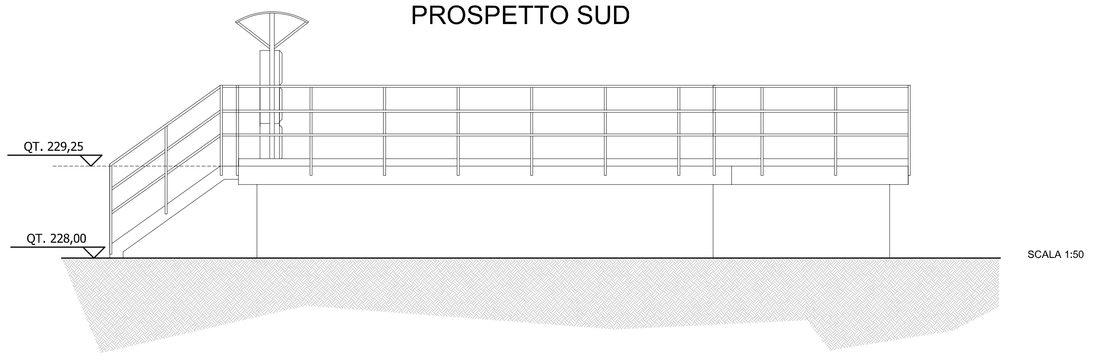

PROSPETTO OVEST

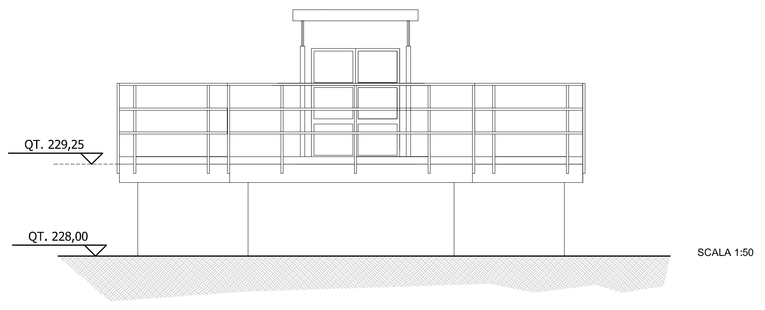

POZZETTO ANTIRIFLUSSO

SCALA 1:25

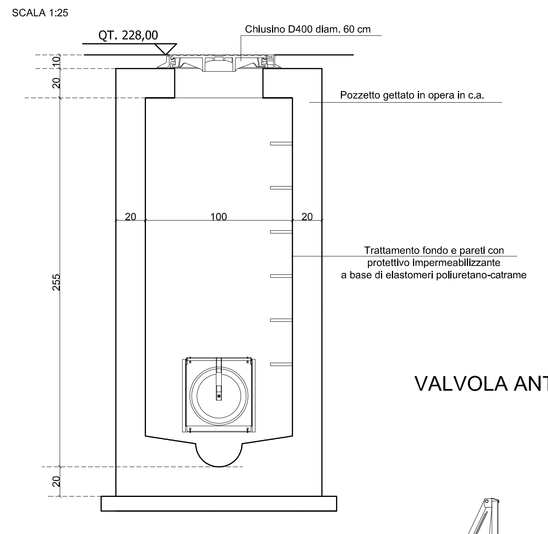

VALVOLA ANTIRIFLUSSO A CLAPET

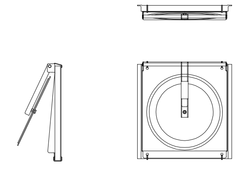

PROSPETTO NORD

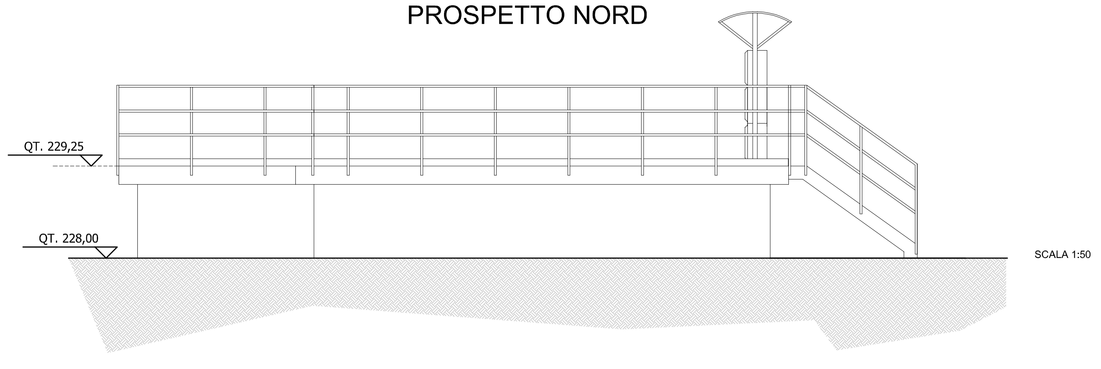

PROSPETTO EST

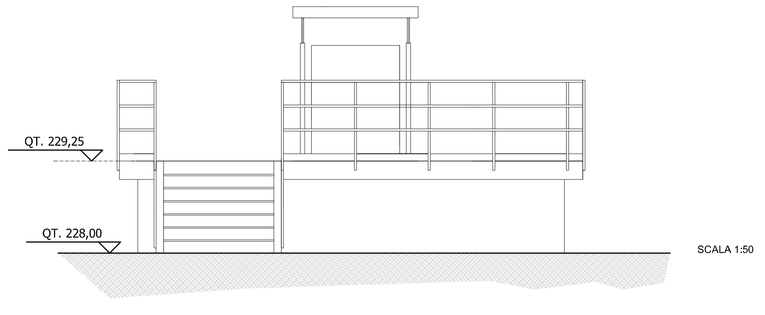

Regione Piemonte

Provincia del V.C.O.

ACQUA NOVARA.VCO S.p.A.

Via Triggiani, 9 - 28100 NOVARA (NO)
Tel. 0321/471111 - Fax. 0321/421596

RIPRISTINO FUNZIONALE DEL COLLETTORE FOGNARIO TRA CASALE CORTE CERRO E GRAVELLONA TOCE

PROGETTO DEFINITIVO

ALL. B6

Stazione di sollevamento

Scala 1:25-1:50

Dott. Ing. Fabrizio DIDO
Via Ramate, 9
28881 - Casale Corte Cerro (VB)
Cell. 333.6138850

Casale Corte Cerro: Novembre 2018