




POZZETTO FOGNATURA A GRAVITA'

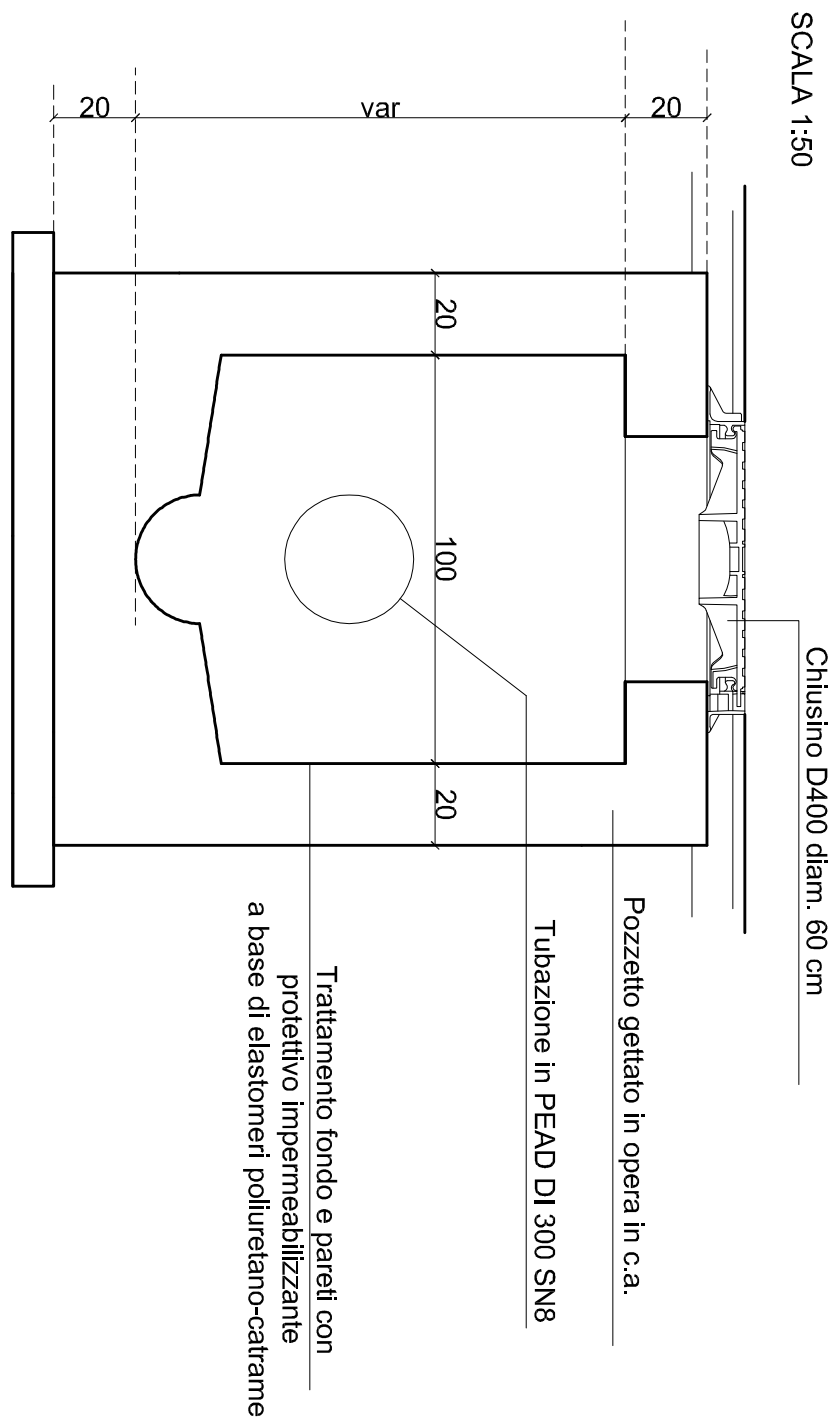



POZZETTO DI SFIATO

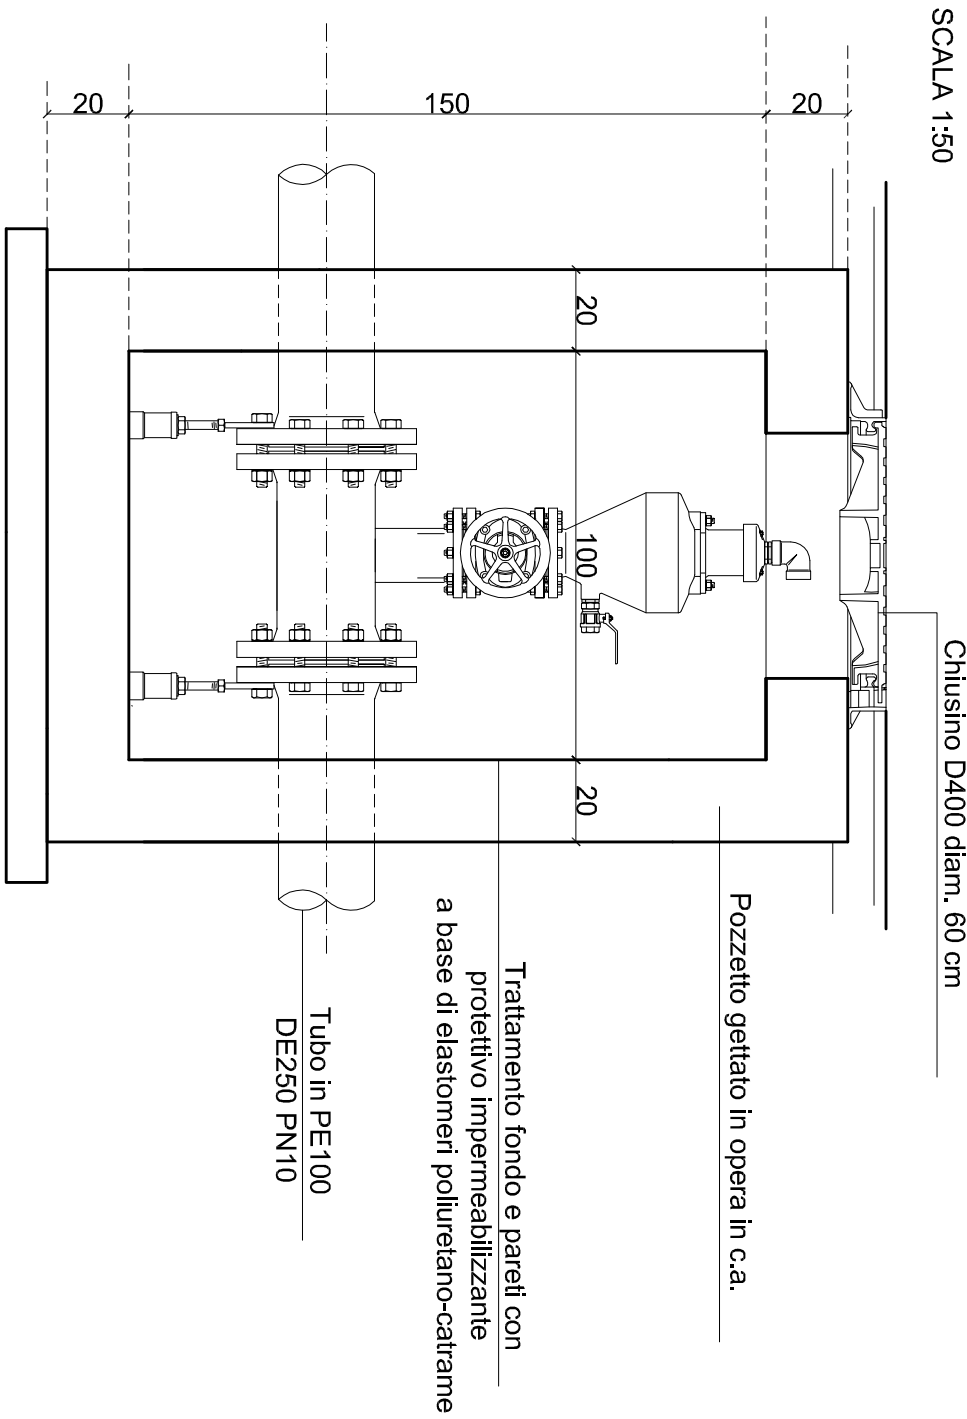

CONDOTTA IN PRESSIONE

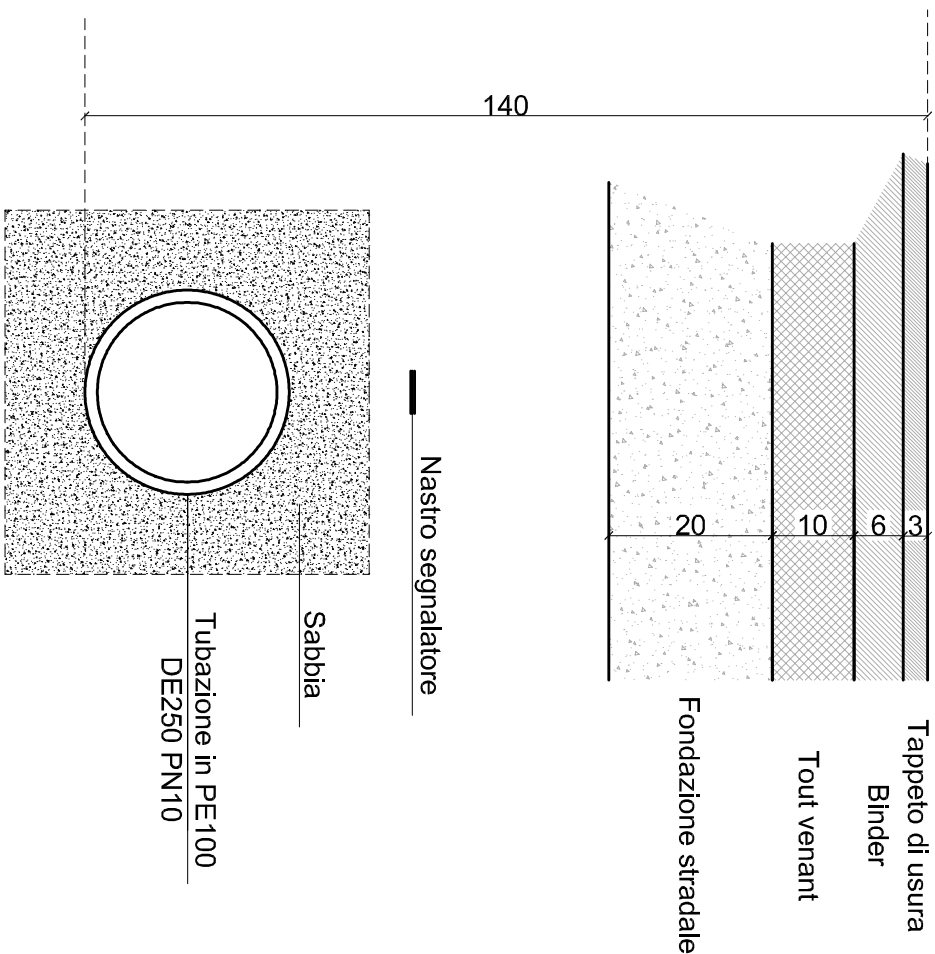

CONDOTTA A GRAVITA'

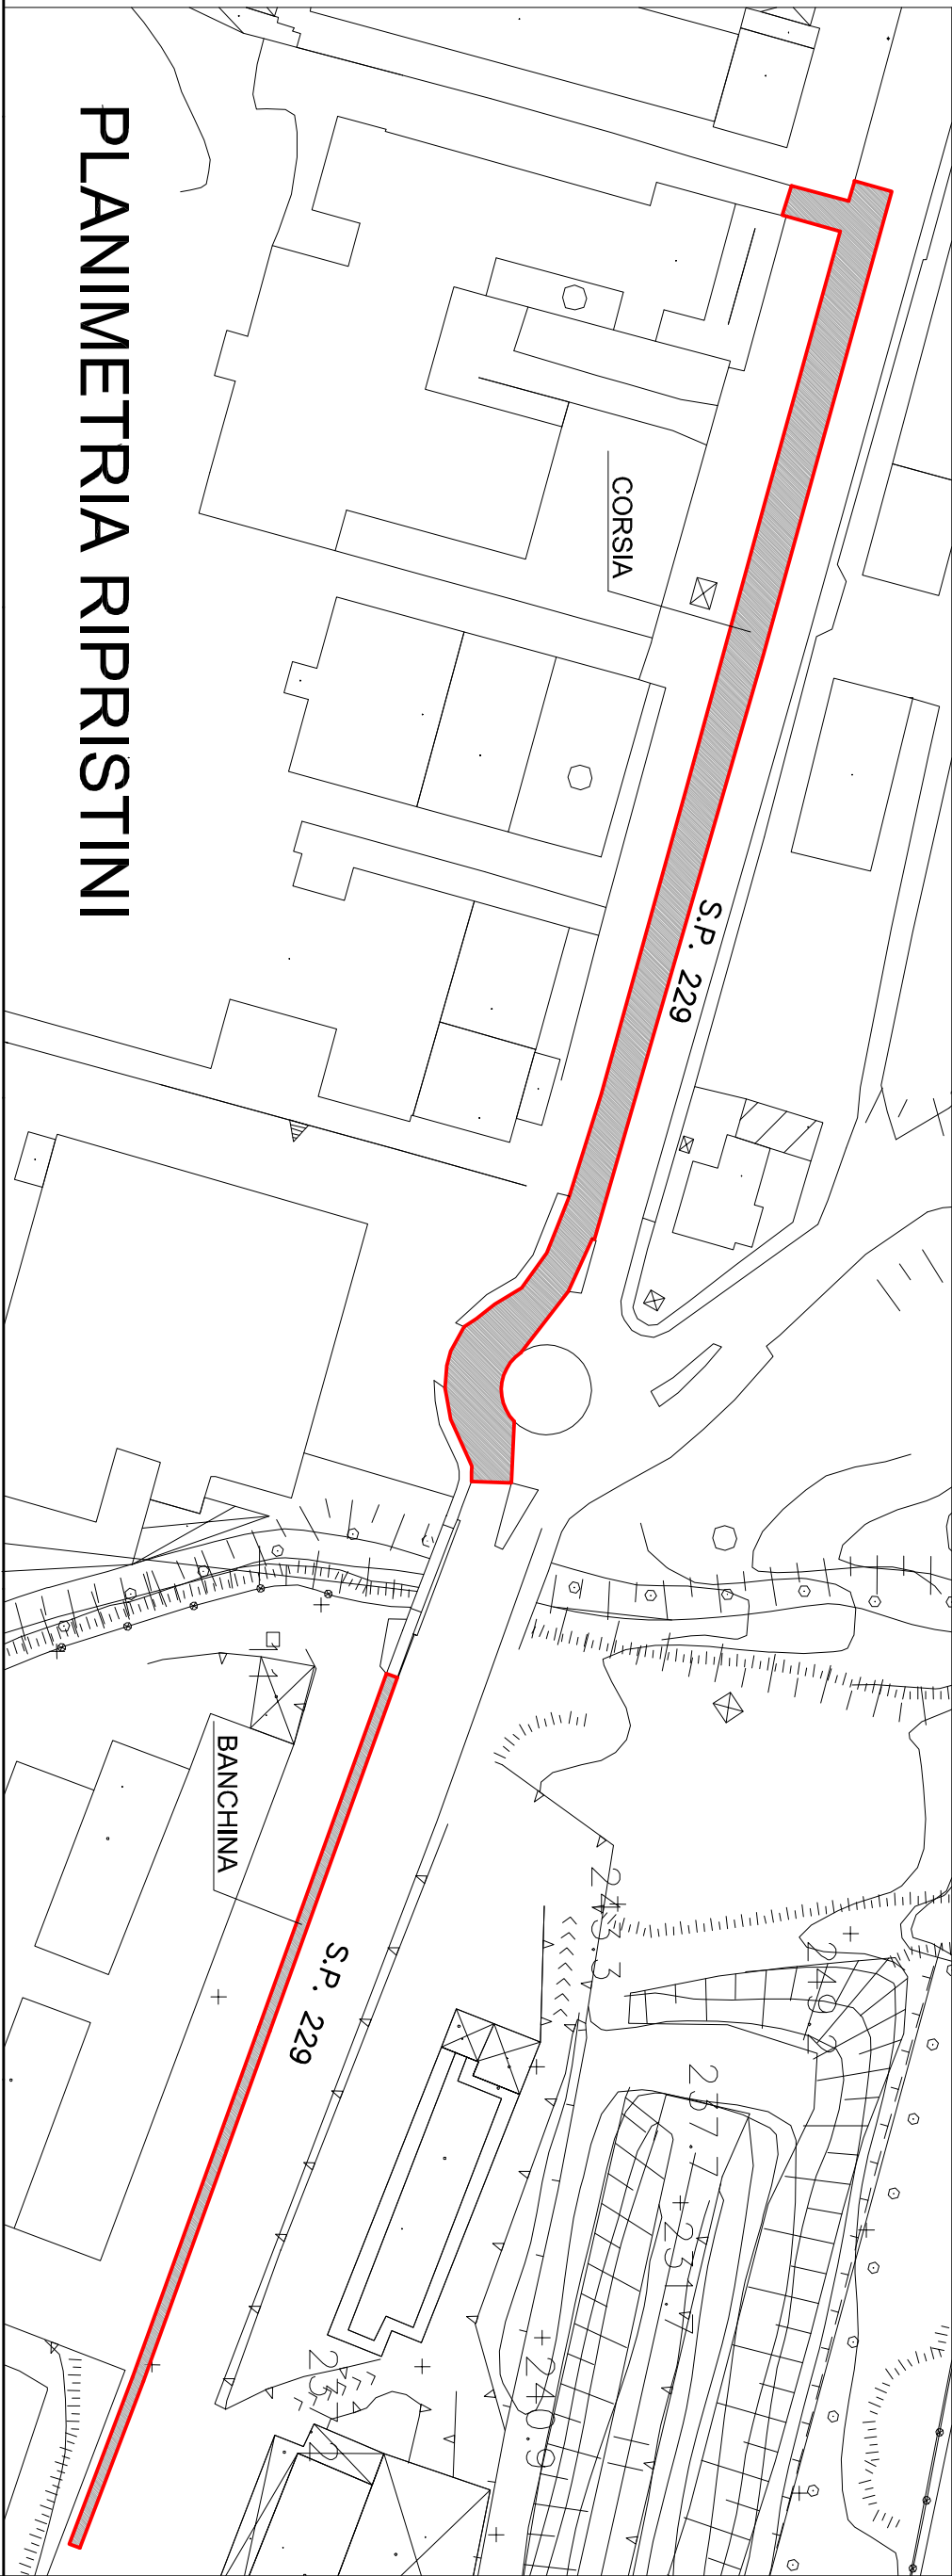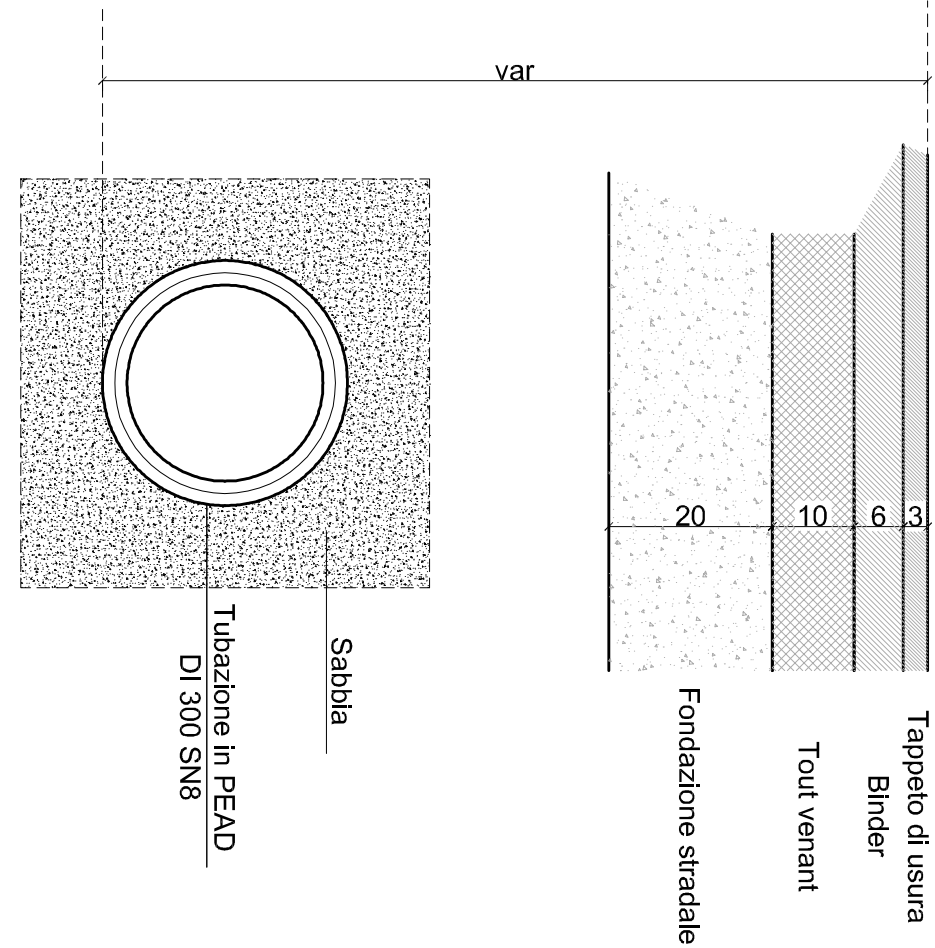

Regione Piemonte

Provincia del V.C.O.



RIPRISTINO FUNZIONALE DEL
COLLETTORE FOGNARIO TRA
CASALE CORTE CERRO
E GRAVELLONA TOCE

PROGETTO DEFINITIVO

ALL. B8
Particolari costruttivi e ripristini
Scala 1:50

Dott. Ing. Fabrizio DIDO
Via Ramate, 9
28881 - Casale Corte Cerro (VB)
Cell. 333.6138850

Casale Corte Cerro: Novembre 2018