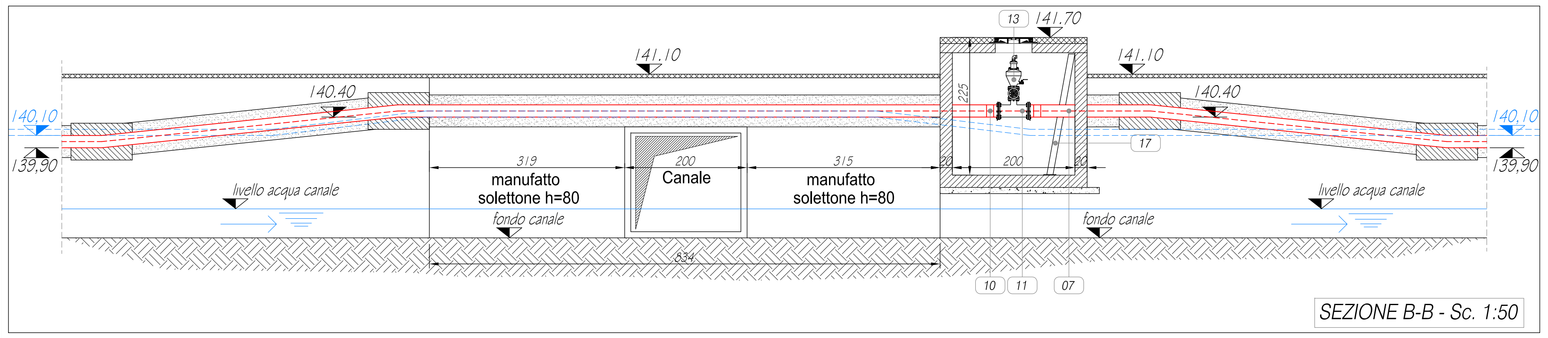

SEZIONE B-B - Sc. 1:50

LEGENDA

01 - banchina in erba
02 - banchina in asfalto
03 - corsia
04 - scarpata
05 - pozzetto prefabbricato 200x200cm.
06 - nuovo muro di contenimento in c.a.
07 - tubazione in PEAD DN 200
08 - zavorra in cls d'angolo
09 - guard rail
10 - cartella termosaldata in PEAD con flangia in acciaio
11 - tee in acciaio con riduzione
12 - saracinesca a cuneo gommato
13 - sfiato per fognatura
14 - flange
15 - chiusino in acciaio zincato con lucchetto di chiusura 80x80cm.
16 - chiusino in ghisa Ø60cm. cl. D400
17 - scala in acciaio Inox
18 - raccordi in polietilene a saldare - gomito 45°

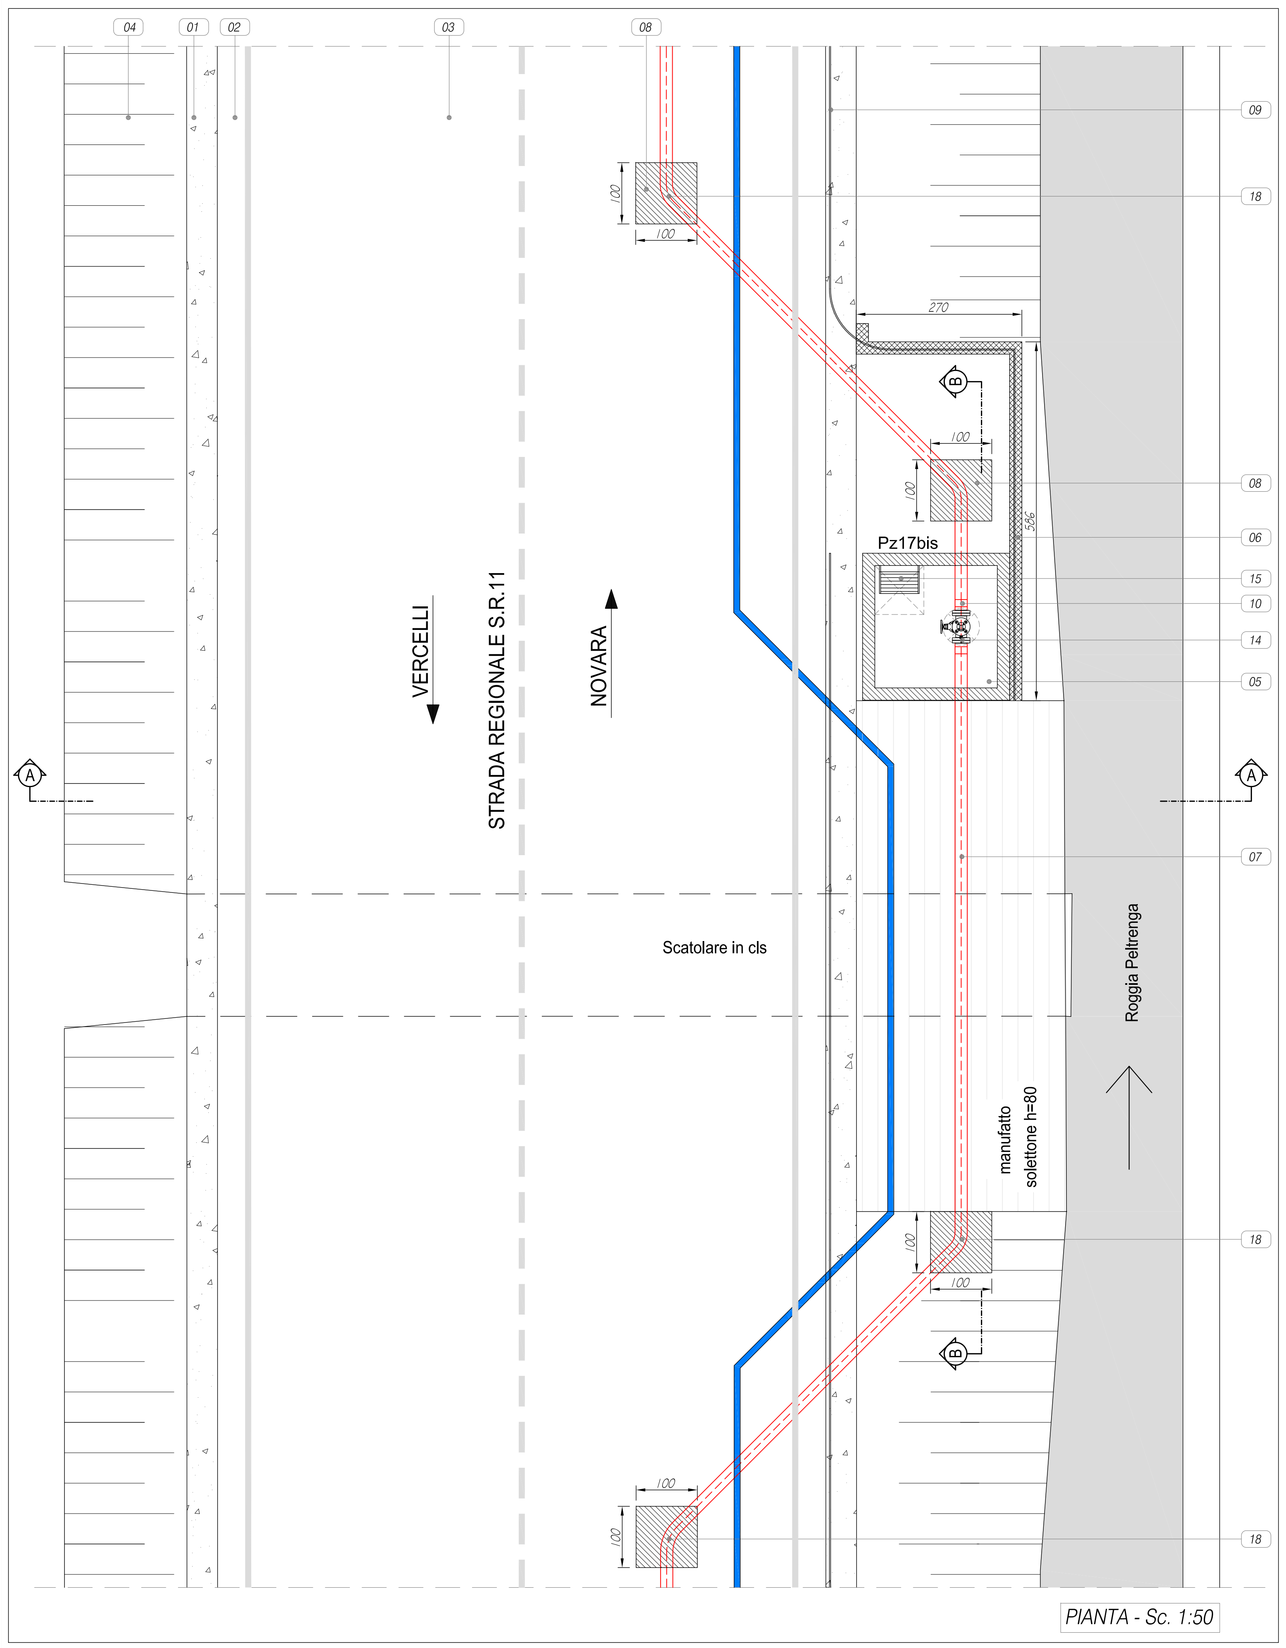

PIANTA - Sc. 1:50

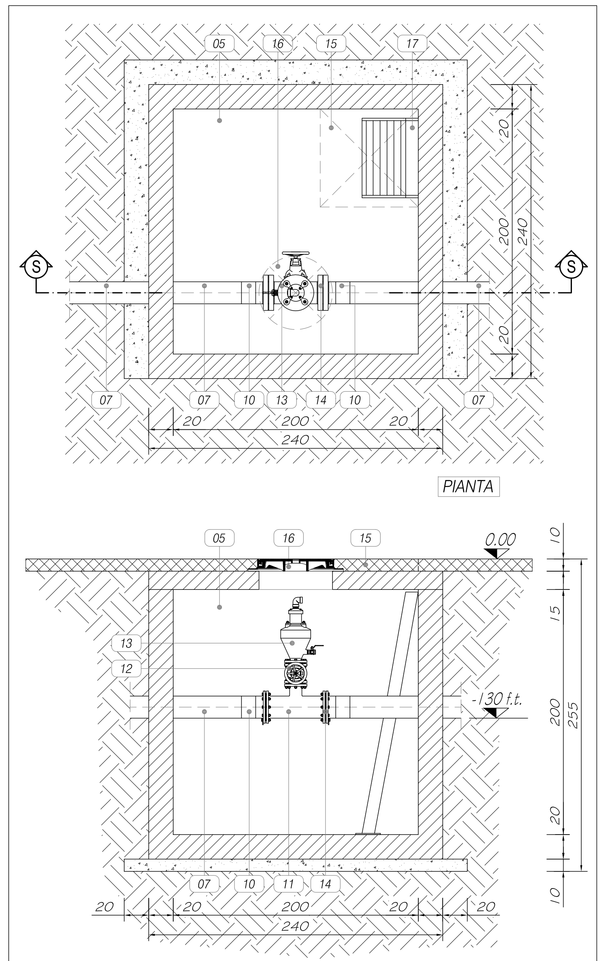

PARTICOLARE POZZETTO SFIATO - Sc. 1:25

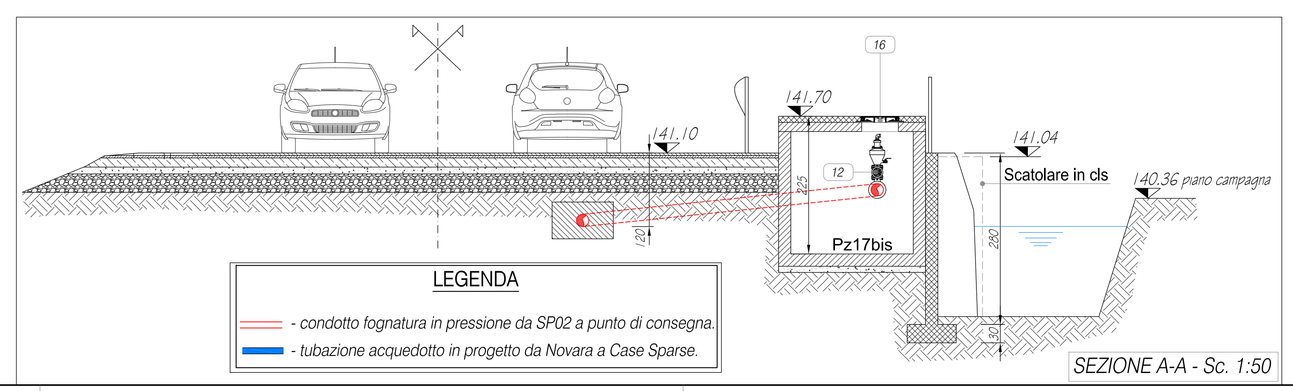

SEZIONE A-A - Sc. 1:50

ACQUA NOVARA.VCO S.p.A.

Sede Legale
Via Triggiani Leonardo, 9
28100 Novara-NO-Italia
Tel. +39 0321 413111
Fax +39 0321 458729

TITOLO COMMESSA:
COLLEGAMENTO FOGNARIO DELL'ABITATO DI CAMERIANO E FRAZIONE CASE SPARSE ALLA FOGNATURA DI NOVARA

OGGETTO:
ATTRAVERSAMENTO CASE SPARSE

AVANZAMENTO PROGETTO:
PROGETTO DEFINITIVO

Rev. N°	Modifiche	Data	Iniziali
1	–		
2	–		
3	–		

Operatori:

IPB INGEGNERIA S.r.l.
c.so XXIII marzo 22/9
28100 novara - italia
tel. +39 0321 35035
p.iva. 02263650039
pec. ipbingegneria@pec.it
mail: info@ipbingegneria.it

Rif. N° Commessa: IPB 16/36
File: M07 - Attraversamento Case Sparse.dwg

Data Rev. N° 0:
novembre 2016

Scala:
Varie

Tavola N°:
M07a

PROPRIETA' RISERVATA
QUESTO DISEGNO NON PUO' ESSERE RIPRODOTTO NE' COMUNICATO A TERZI SENZA AUTORIZZAZIONE DI ACQUA NOVARA.VCO S.p.A.