



AREA DI CANTIERE - SCALA 1:5.000


Le aree di cantiere eccedenti rispetto alla fascia asservita dalla tubazione in progetto, pari a 2,5 m per lato, risultano ubicate in corrispondenza del pozzo San Fabiano, su area di proprietà, e in corrispondenza dell'attraversamento dell'autostrada, F. 24 - mapp. 507 del comune di Castelletto T. (lato nord dell'autostrada), per la creazione della camera di spinta dello spingitubo.

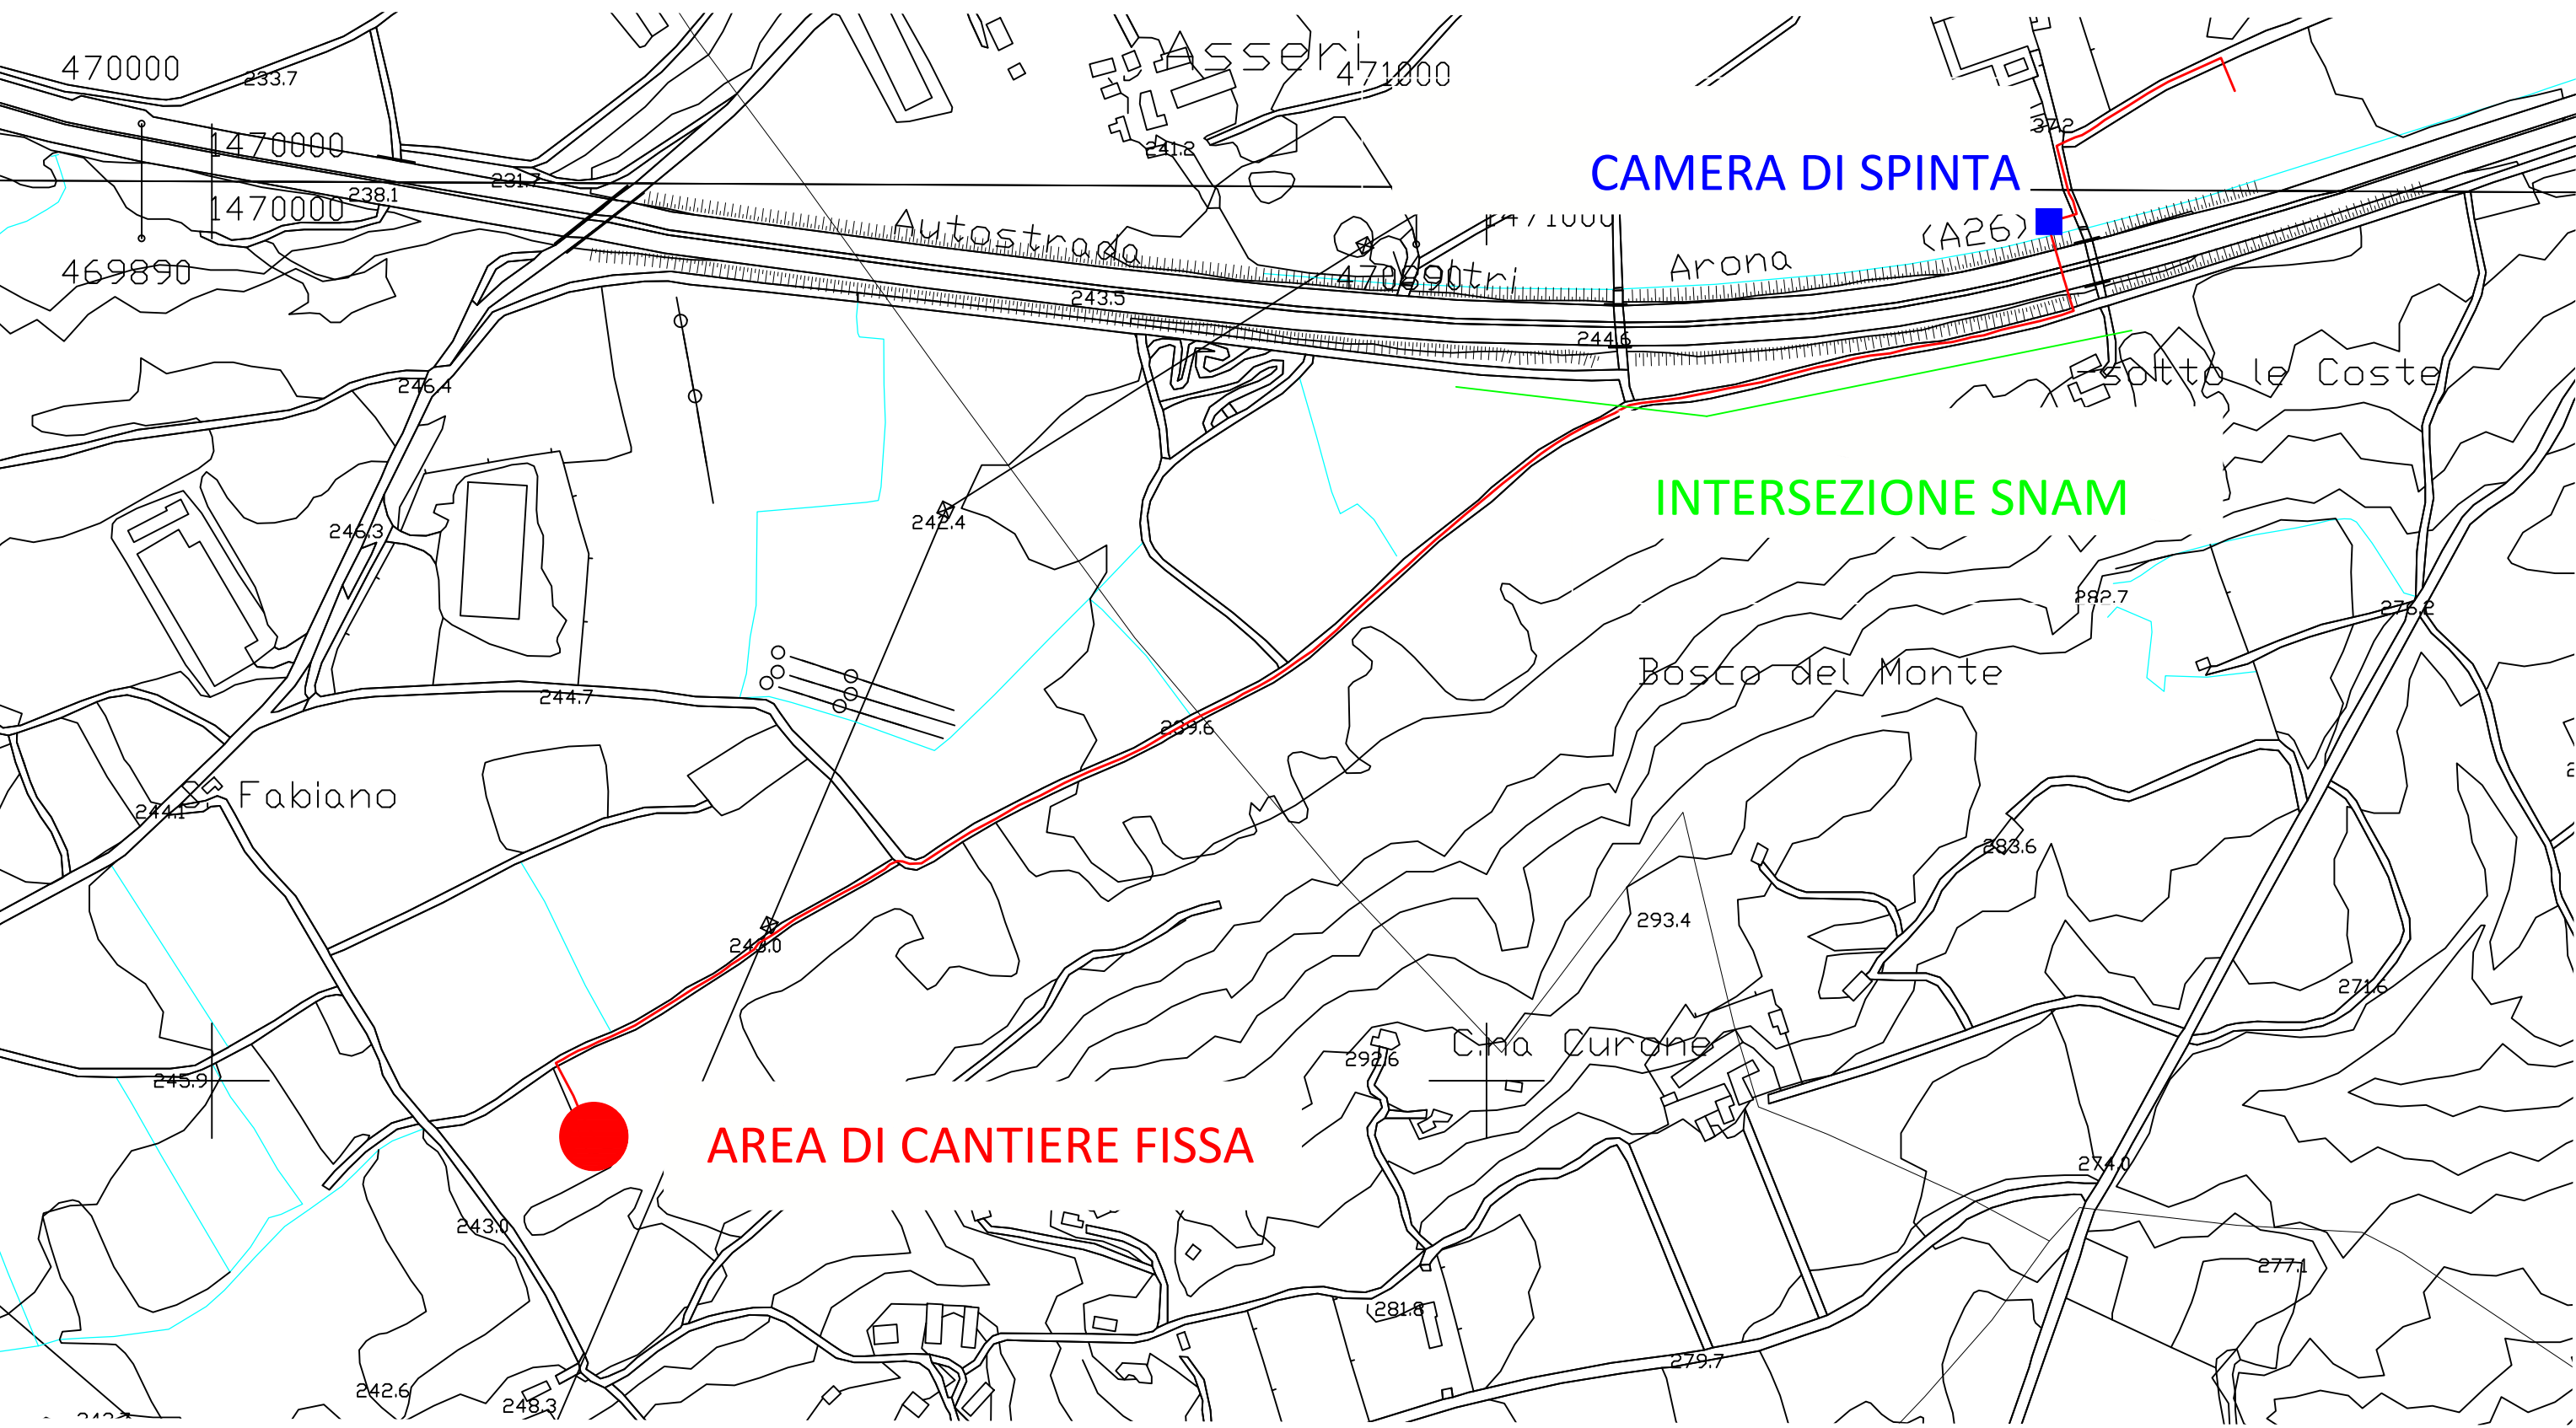

ESTRATTO PROFILO LONGITUDINALE IN FASCIA DI RISPETTO METANODOTTO - SCALA 1:1.000 - 1:500

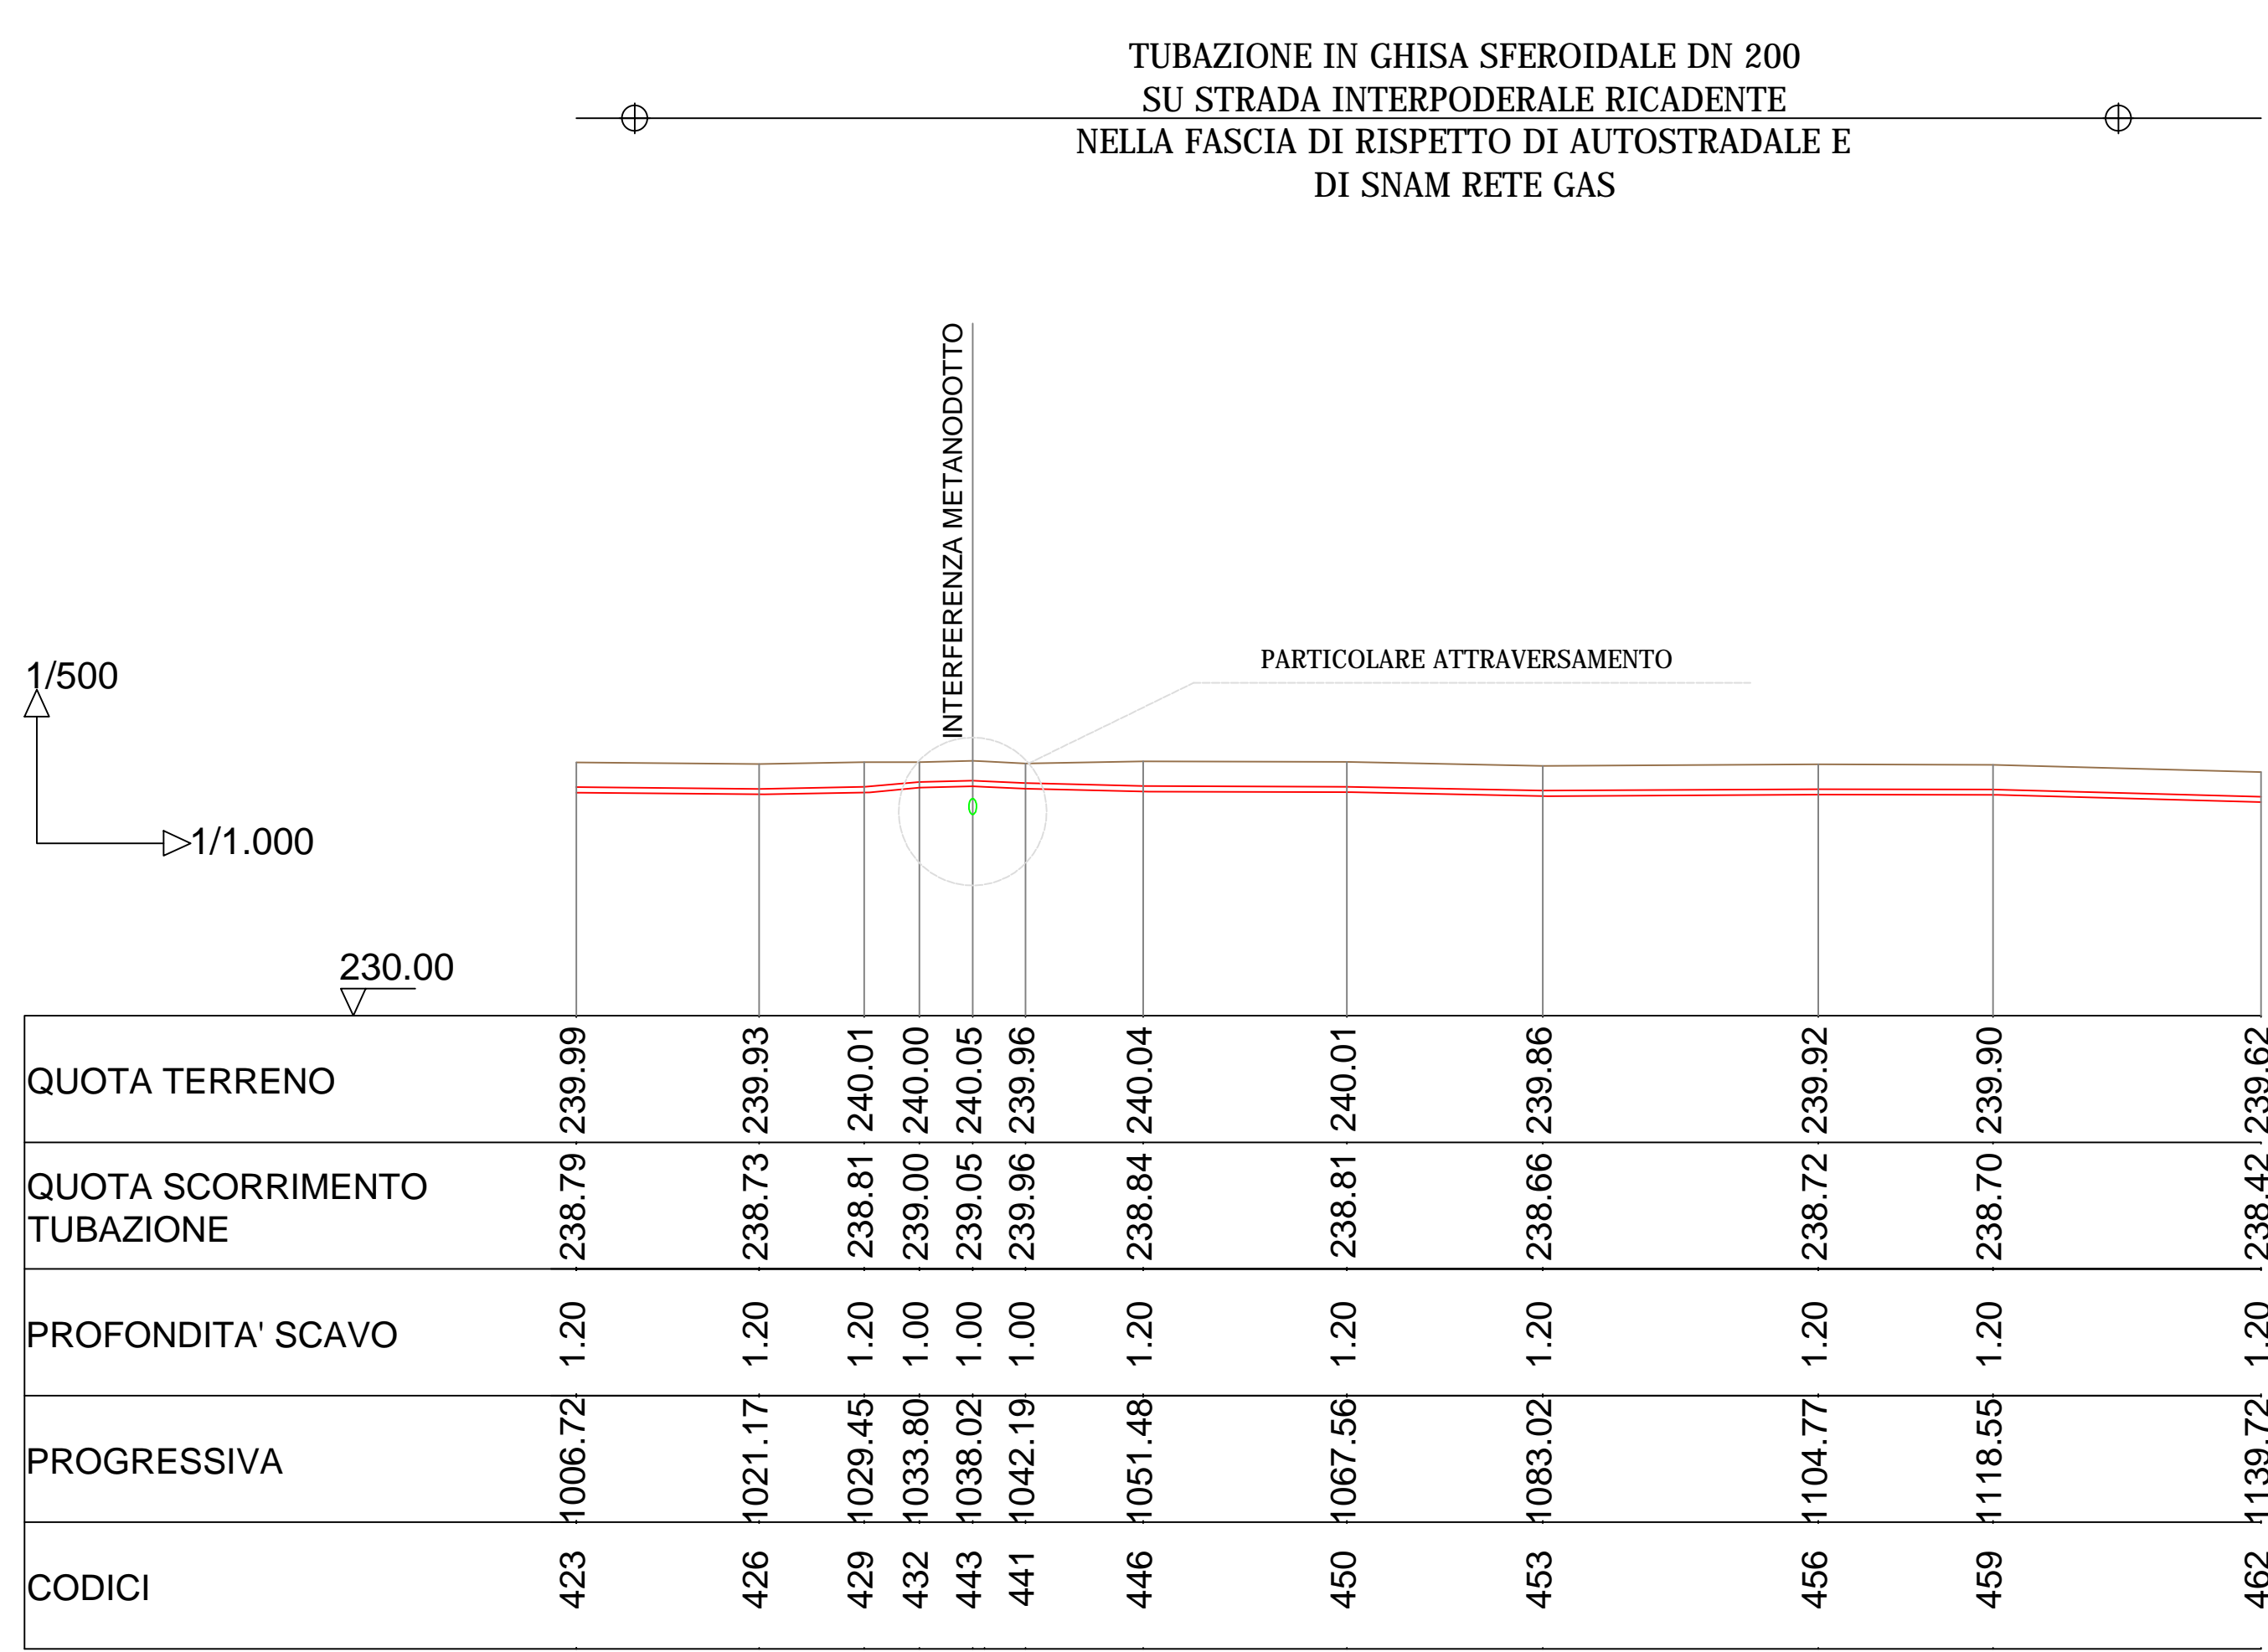

PARTICOLARE INTERSEZIONE METANODOTTO - SCALA 1:50

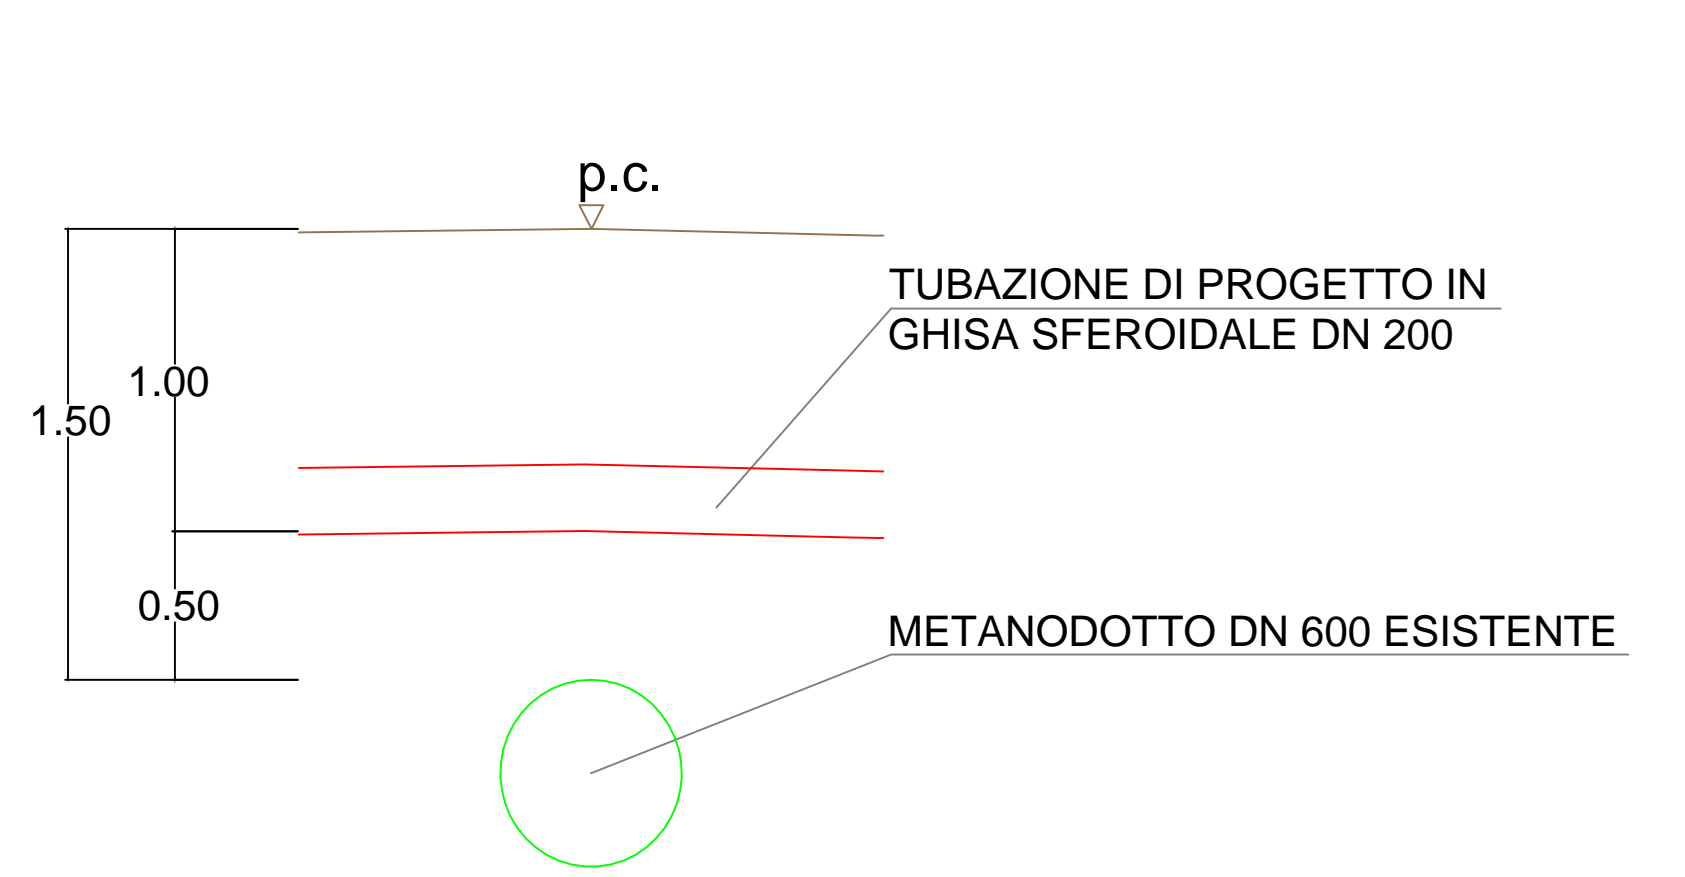

PROGETTO: Collegamento del nuovo pozzo San Fabiano in Comune di Borgoticino con il serbatoio Bosco del Monte in Comune di Castelletto Sopra Ticino

	Progetto definitivo
ELABORATO:	Tavola n. 8 Particolare interferenza SNAM RETE GAS
SCALA:	1:5.000 - 1:500 - 1:250 - 1:50
DATA:	Giugno 2017 Aggiornamento:

COMMITTENTE:
Acqua Novara.VCO S.p.A.

PLANIMETRIA GENERALE - SCALA 1:250

