





Vista aerea - scala 1:2000



NORD

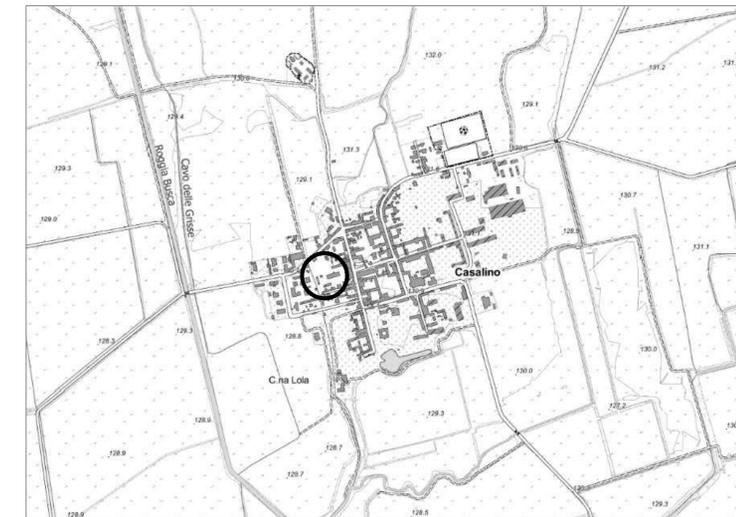

Stralcio CTR - scala 1:10000

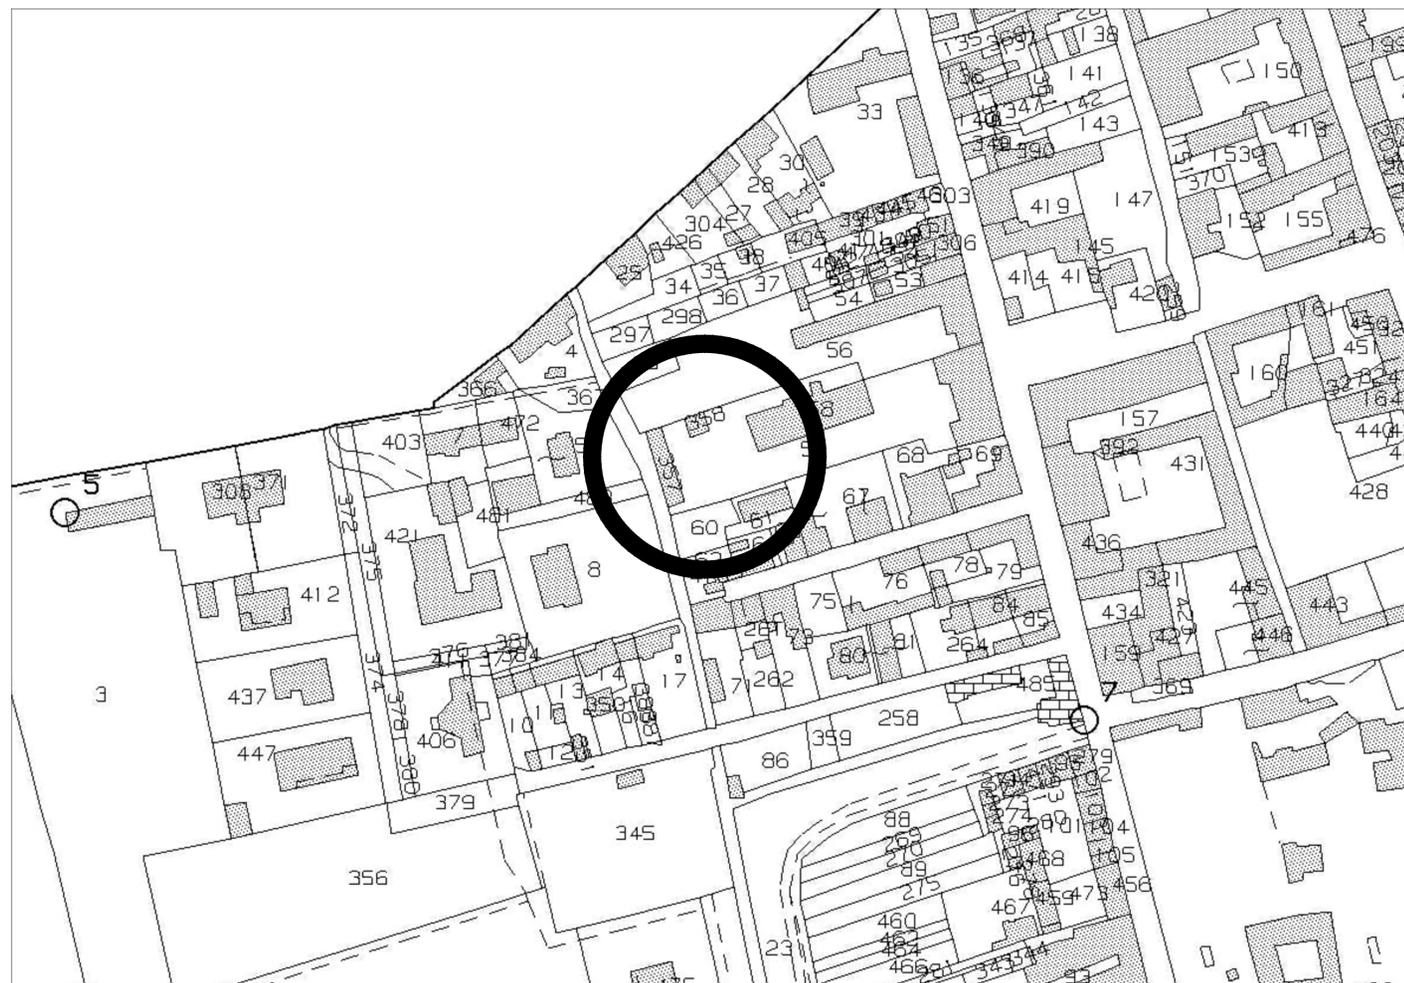

Estratto di mappa catastale Foglio 63 - scala 1:1000

Comune di Casalino (NO)



ACQUA
NOVARA.VCO
S.p.A.

Via Triggiani, 9 - 28100 NOVARA (NO)
Tel. 0321 413111 - Fax 0321 418729
@mail: info@acquanovaravco.eu
@pec: segreteria@pec.acquanovaravco.eu

TITOLO COMMESSA:

Sostituzione bacino e rilancio della rete idrica di Casalino (NO)

OGGETTO:

**Inquadramento intervento - Corografia,
mappa CTR e estratto catastale**

SCALA:

varie

AVANZAMENTO PROGETTO:

Esecutivo

NOME FILE:

E-T210-05

REV.N°	DATA	DESCRIZIONE	REDATTO	VERIFICATO	APPROVATO
0	08/2023	PRIMA EMISSIONE	ETC	ETC	AC

RIF N° COMMESSA: -

RIF INTERNO ETC: ANV_046

CUP:

D73E20000090005

RUP: ING. GIUSEPPE CARANTI

IL PROGETTISTA



IL RTP



ELABORATO N°:



IL CAP



PROPRIETA' RISERVATA
QUESTO DISEGNO NON PUO' ESSERE RIPRODOTTO NE' COMUNICATO A TERZI SENZA
AUTORIZZAZIONE DI ACQUA NOVARA VCO S.p.A.