Scala H 1/1000.00
Scala V 1/500.00

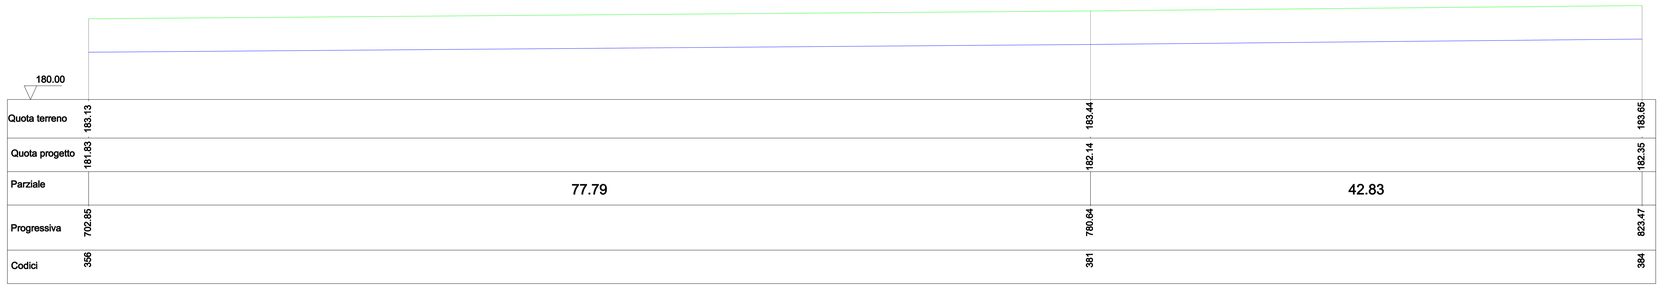


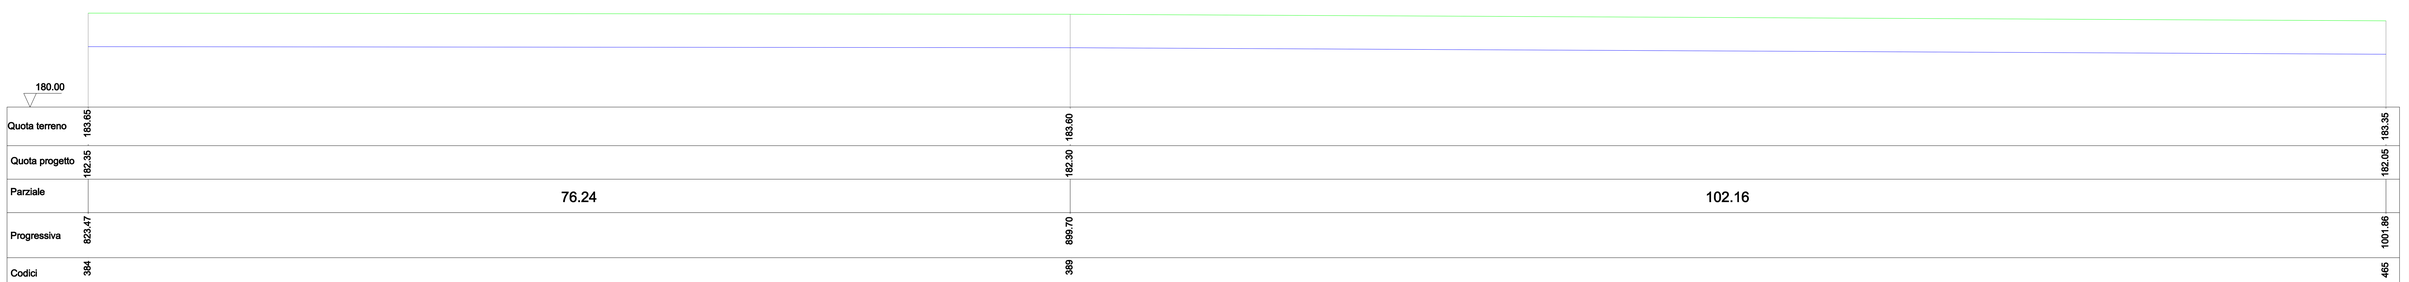


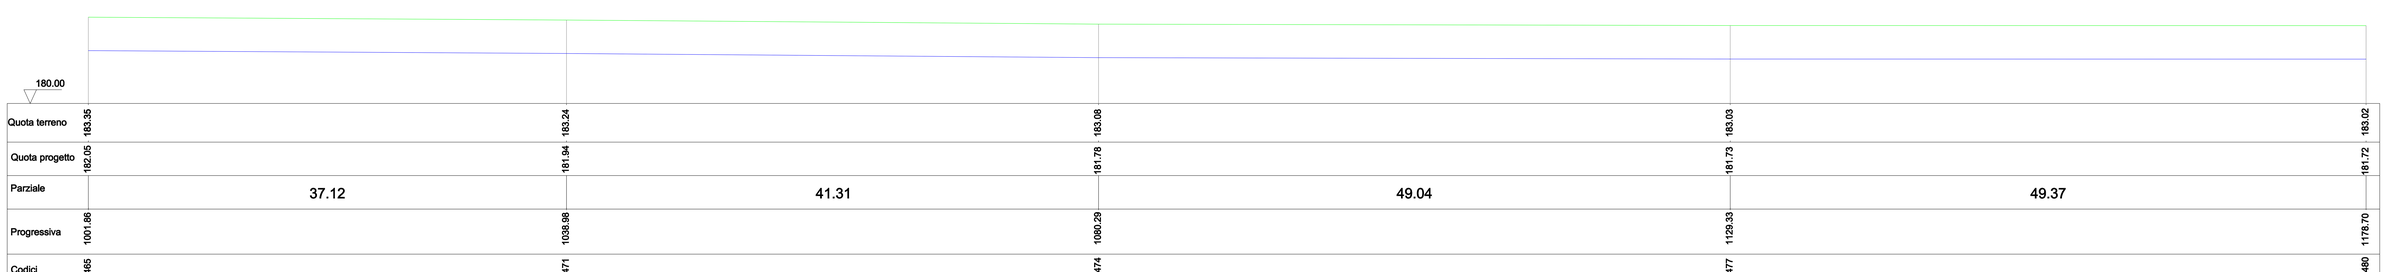


COMITTENTE:
ACQUA NOVARA.VCO S.p.A.
Sede Legale
Via Fratelli Lancetta, 9
28100 Novara (NO) ITALY
Tel. +39 0321 433511
Fax +39 0321 450732

TITOLO COMMESSA:
INTERCONNESSIONE RETE IDRICA IN CASTELLAZZO NOVARESE

OGGETTO
PROFILO LONGITUDINALE

AVANZAMENTO PROGETTO
DEFINITIVO

| Rev. N° | Modifiche | Data | Visto |
|---|---|---|---|
| 1 | - | -/- | Nuova N. Unica in Servizio di |
| 2 | - | -/- | Nuova N. Unica in Servizio di |
| 3 | - | -/- | Nuova N. Unica in Servizio di |

Operatore:
Disegnato da: AB
Verificato da: AB
Approvato da: MM
Data Rev. N° 0: 05/09/25
Scala:
Elaborato N°
3/c

Ref. N° Commessa: 125NAR15 YOGN 10029926
File:

PROPRIETÀ RISERVATA
QUESTO DISEGNO NON PUÒ ESSERE RIPRODOTTO NÉ COMUNICATO A TERZI SENZA AUTORIZZAZIONE DI ACQUA NOVARA.VCO S.p.A.